

Öffentliche Plätze in Wuppertal

Der Engelsgarten

Der Engelsgarten ist ein nach der Familie Engels, der unter anderem der Politiker und Philosoph Friedrich Engels entstammte, benannter Stadtpark in Wuppertal. Die Anlage befindet sich westlich des Alten Markts und somit des Zentrums des Stadtteils Barmen. Der Engelsgarten wird nach Osten hin vom Opernhaus Wuppertal begrenzt, im Norden verläuft die Friedrich-Engels-Allee und im Süden die Wittensteinstraße. Im Westen befindet sich das Engels-Haus sowie das Museum für Frühindustrialisierung, die zusammen das Historische Zentrum bilden.



Fläche: ~ 4600m²

Maße: 120x60 Meter

Max. Personenanzahl:
8.000 Pax

Max. Traglast:
7,5 Tonnen

Starkstrom vor Ort

Wasser- und
Abwasserzugänge vor Ort

Der Engelsgarten ist optimal an den ÖPNV angebunden

Schwebebahn


Von der Station "Adlerbrücke" erreichen die Besucher den Garten in wenigen Minuten.

Barmen Bahnhof

Regionalzüge und S-Bahnen halten direkt am 200 Meter entfernten Bahnhof.

Barmen Bus Bahnhof

Diverse Buslinien der WSW hatlen ebenfalls am Barmer Bahnhof.

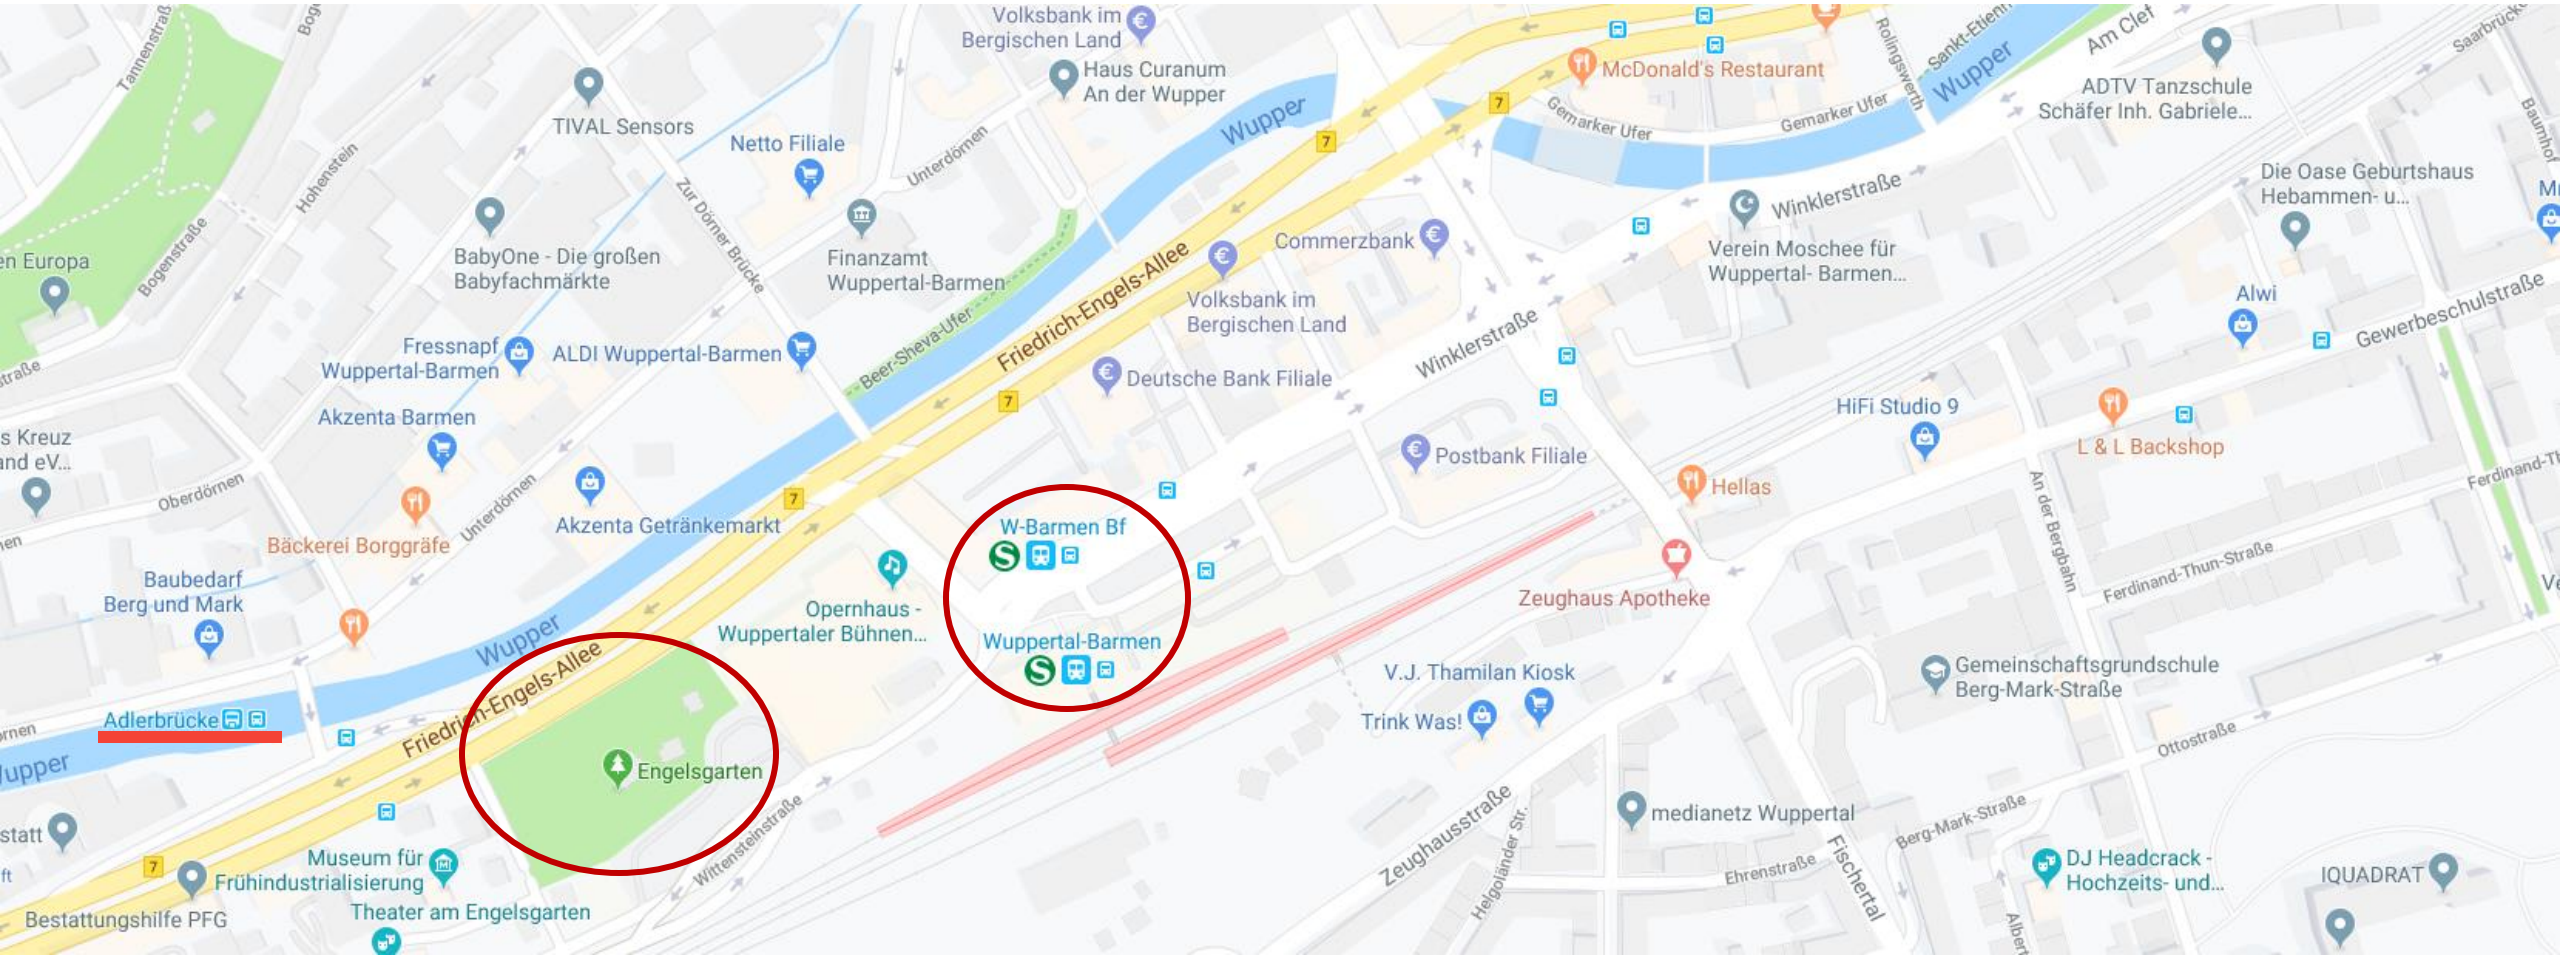




Engelsgarten


Technische Infrastruktur

Auf der rechten Seite finden Sie einen Plan mit der technische Infrastruktur des Gartens. Eingezeichnet sind alle Verfügbaren Strom- und Wasseranschlüsse sowie die Abwasserzugänge.

Den Plan im Maßstab 1:500 in DinA3 können Sie über den folgenden Button herunterladen.

[Herunterladen](#)

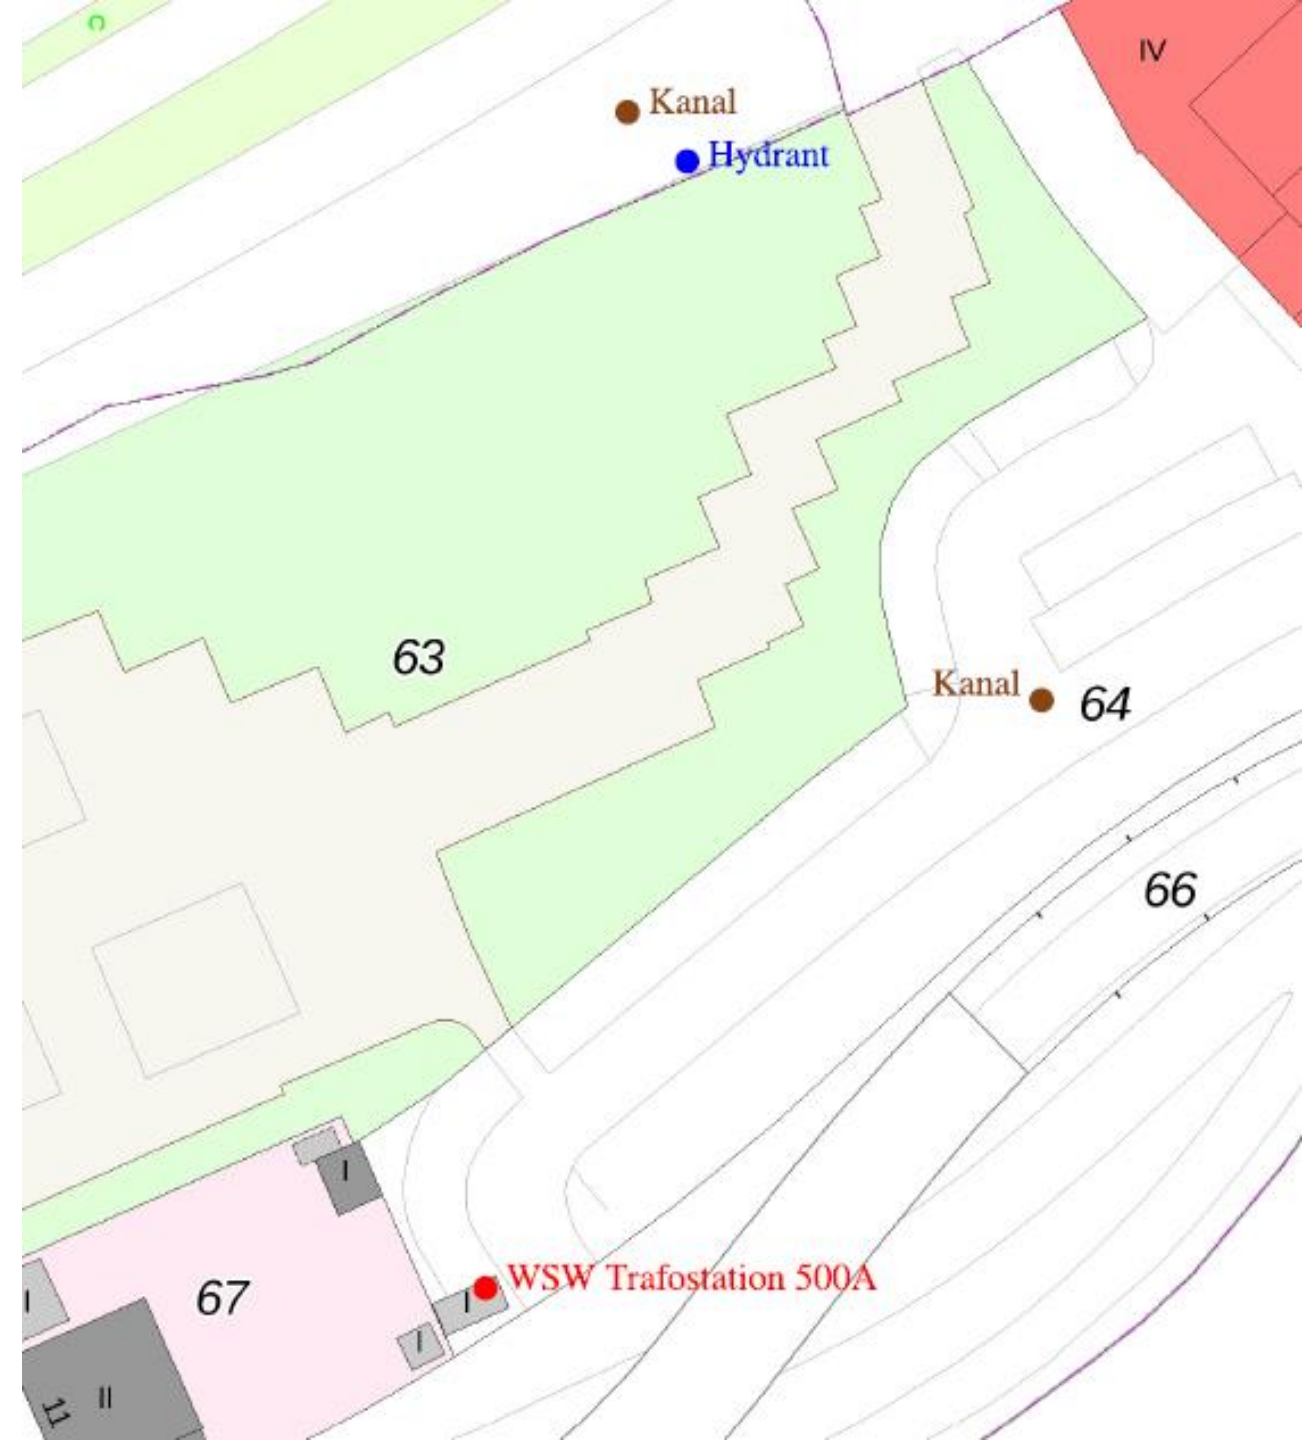

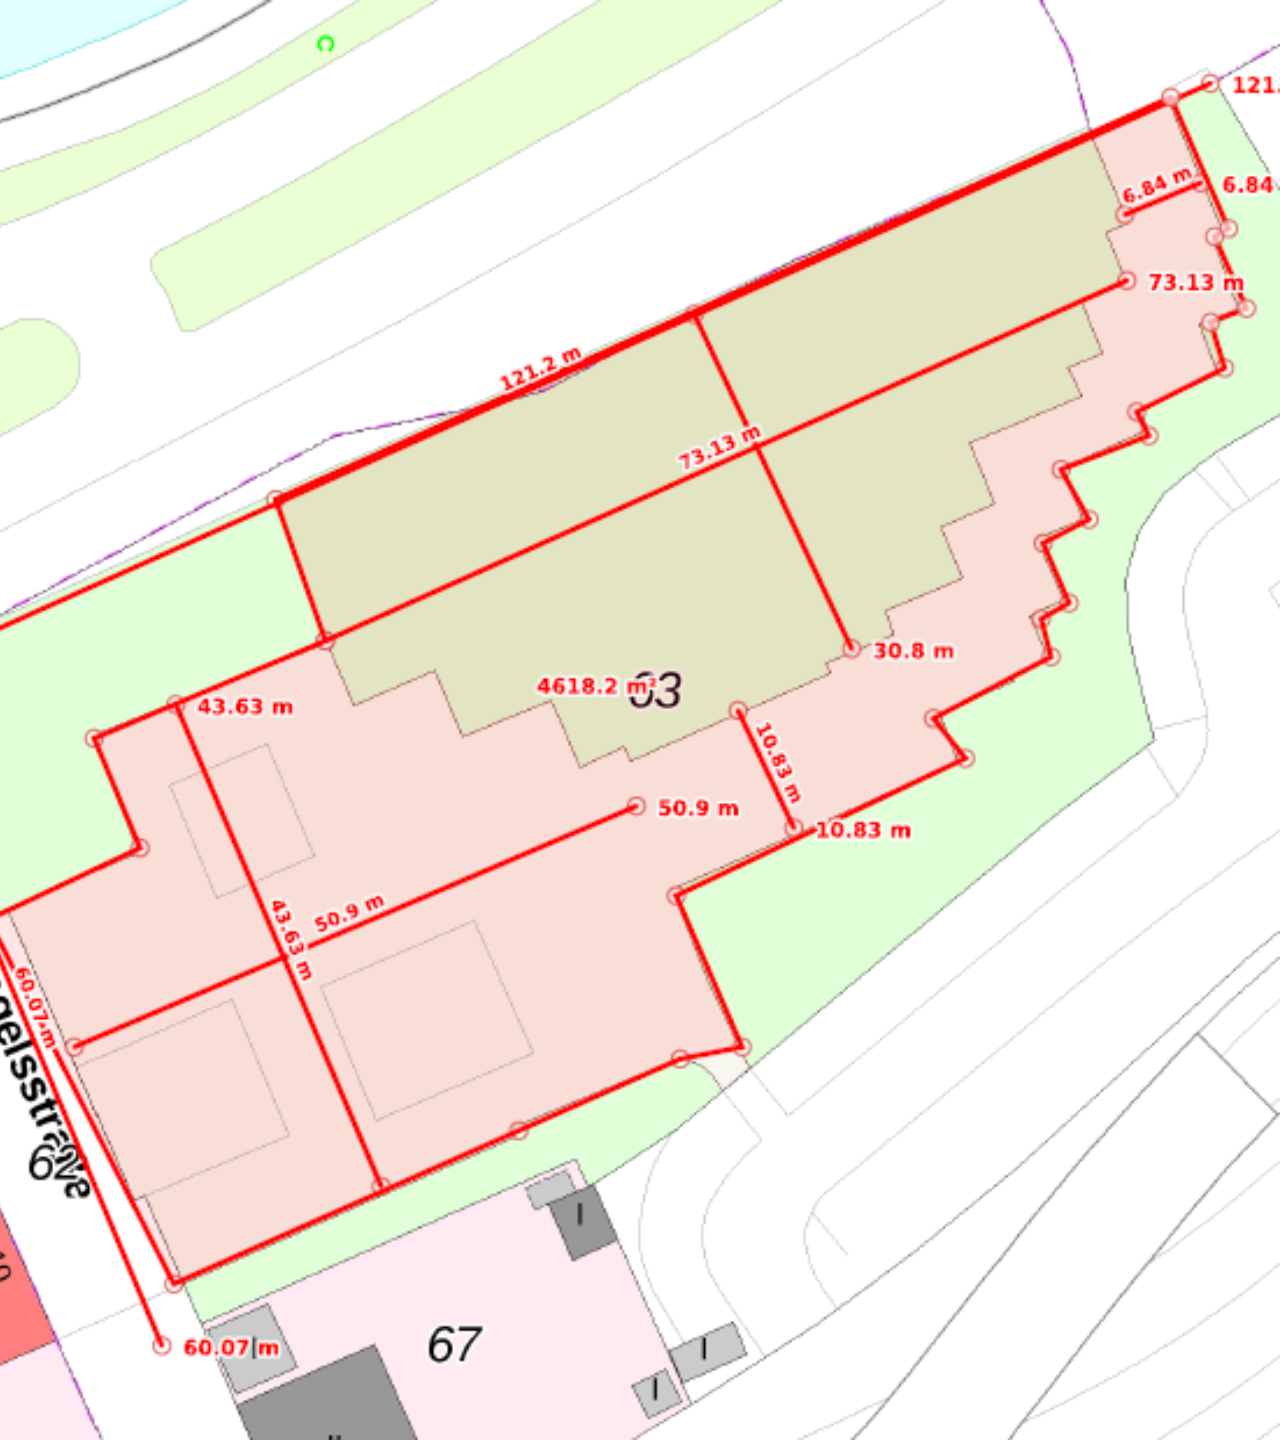

Engelsgarten

Lageplan mit Maßen

Den Lageplan mit den Maßen des Engelsgarten können sie über den folgenden Button herunterladen.

Um eigene Messungen vorzunehmen können Sie unter dem folgenden Link auf das kostenfreie Tool "Tim-Online 2.0" der Bezirksregierung Köln zurückgreifen:

[Tim-Online 2.0](#)


Herunterladen

Engelsgarten

Blanko Lageplan

Sie möchten für Ihre interne Planung auf einen leeren Lageplan zurückgreifen? Dann können Sie diesen über den folgenden Button herunterladen. (Maßstab 1:500 in DinA3)

Herunterladen

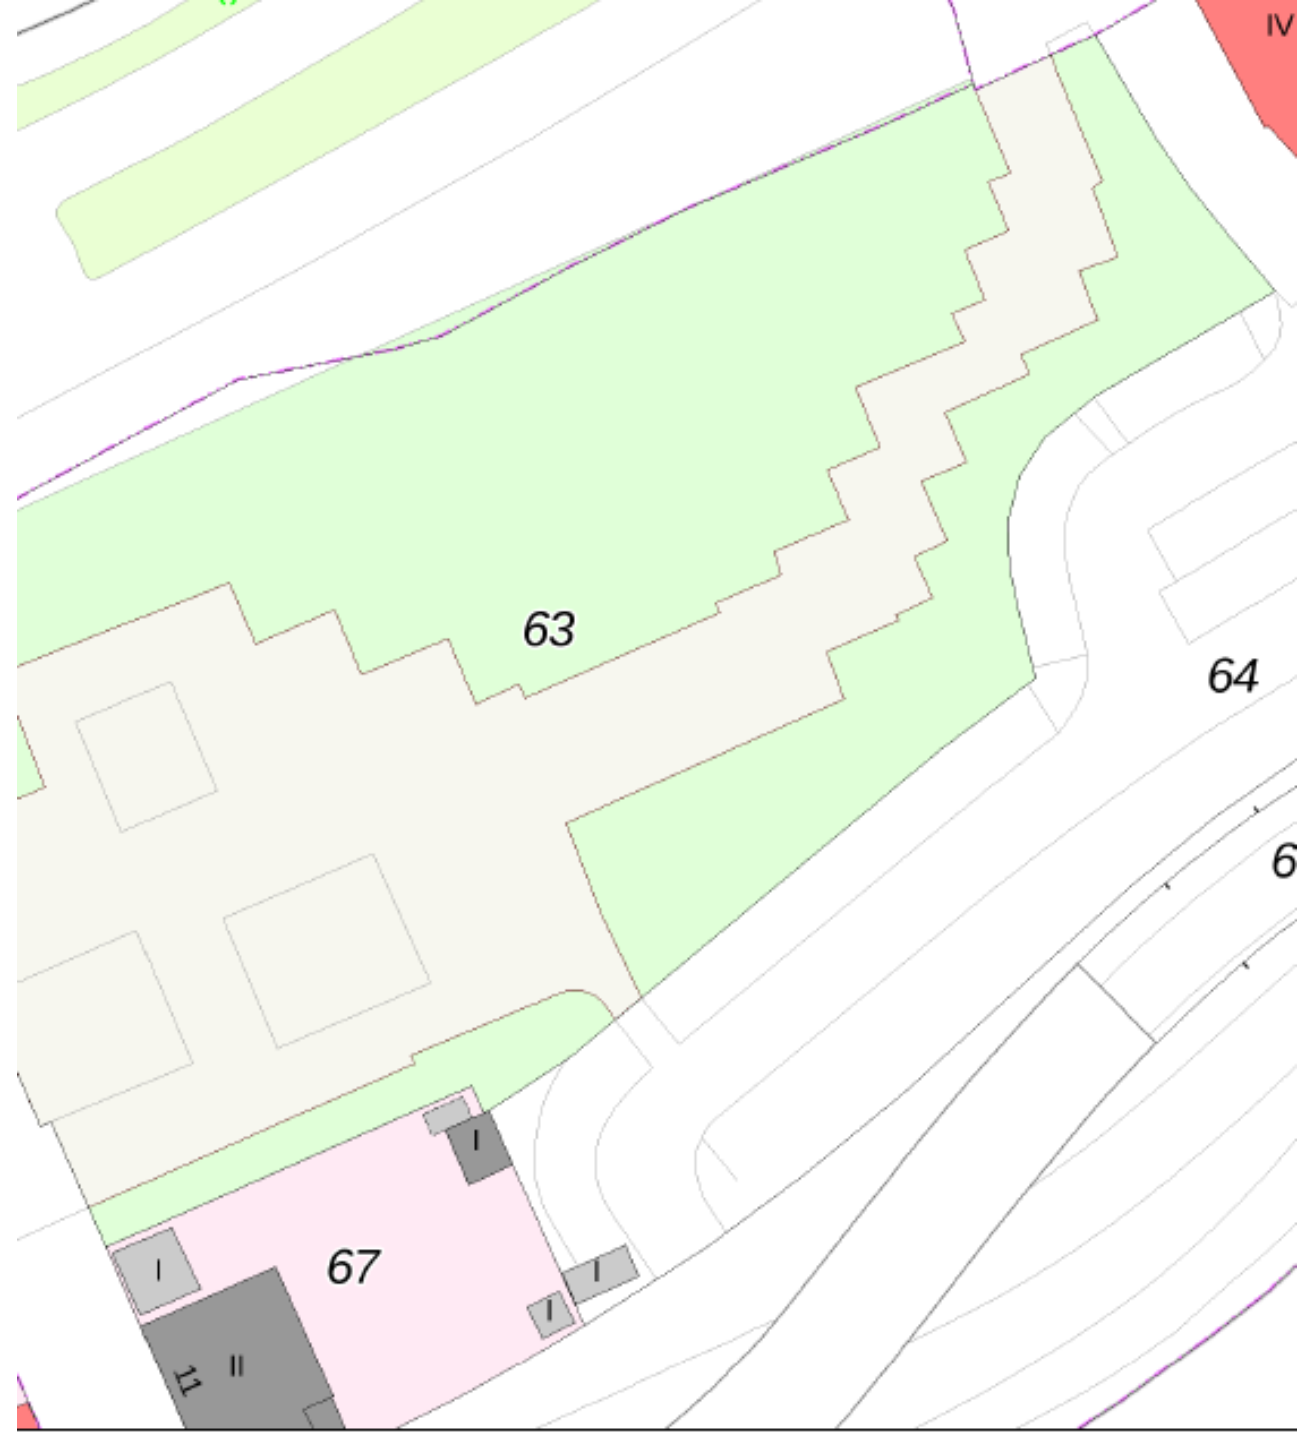

Kontakt

Adresse

Wuppertal Marketing GmbH
Friedrich-Engels-Allee 83
42285 Wuppertal

Kontakt

Bastian Zeise
Eventkoordinator
zeise@wuppertal-marketing.de
0202 563 4434

Homepage

www.wuppertal-marketing.de

Bildquellen

WMG



Rechtlicher Hinweis

Bei allen angegebenen Informationen und Daten handelt es sich um einen kostenfreien Service der Wuppertal Marketing GmbH. Alle Pläne und Informationen wurden nach bestem Wissen und Gewissen zusammengestellt. Für deren Richtigkeit übernehmen wir keine Gewährleistung. Die Inhalte dieser Präsentation sind geistiges Eigentum der Wuppertal Marketing GmbH und sind urheberrechtlich geschützt. Die Weitergabe an Dritte, auch nur auszugsweise, Vervielfältigungen jeglicher Art oder die Veröffentlichung sind ohne schriftliche Zustimmung nicht zulässig. Bei Zustimmung zur Weitergabe oder Veröffentlichung der Präsentation, auch auszugsweise, ist eine namentliche Nennung der Wuppertal Marketing GmbH erforderlich. Jegliche Nutzung außerhalb der Kooperation mit der Wuppertal Marketing GmbH ist untersagt.