

Öffentliche Plätze in Wuppertal

# Der Neumarkt

Der Neumarkt ist ein innerstädtischer Platz in Wuppertal und Standort des jeden Werktag stattfindenden Elberfelder Wochenmarktes. Am Wochenende ist der Platz in der Regel frei von Aufbauten und kann für Veranstaltungen genutzt werden.

Neben dem Laurentiusplatz gehört der Neumarkt zu den zentralen Plätzen des Stadtteiles Elberfeld.

Fläche: ~ 3100m<sup>2</sup>

Maße: ~ 52x104 Meter

Max. Personenanzahl:  
9.000 Pax

Max. Traglast:  
7,5 Tonnen

Starkstrom vor Ort

Wasser- und  
Abwasserzugänge vor Ort




# Der Neumarkt ist optimal an den ÖPNV angebunden

## Hauptbahnhof

Vom Wuppertaler HBF erreichen die Besucher den Platz in 10 Minuten. Dort hält neben der Schwebbahn und der Deutschen Bahn, auch alle Buslinien der WSW.

## Parkhäuser

Diverse kostenpflichtige Parkhäuser ermöglichen die Anreise mit dem PKW.

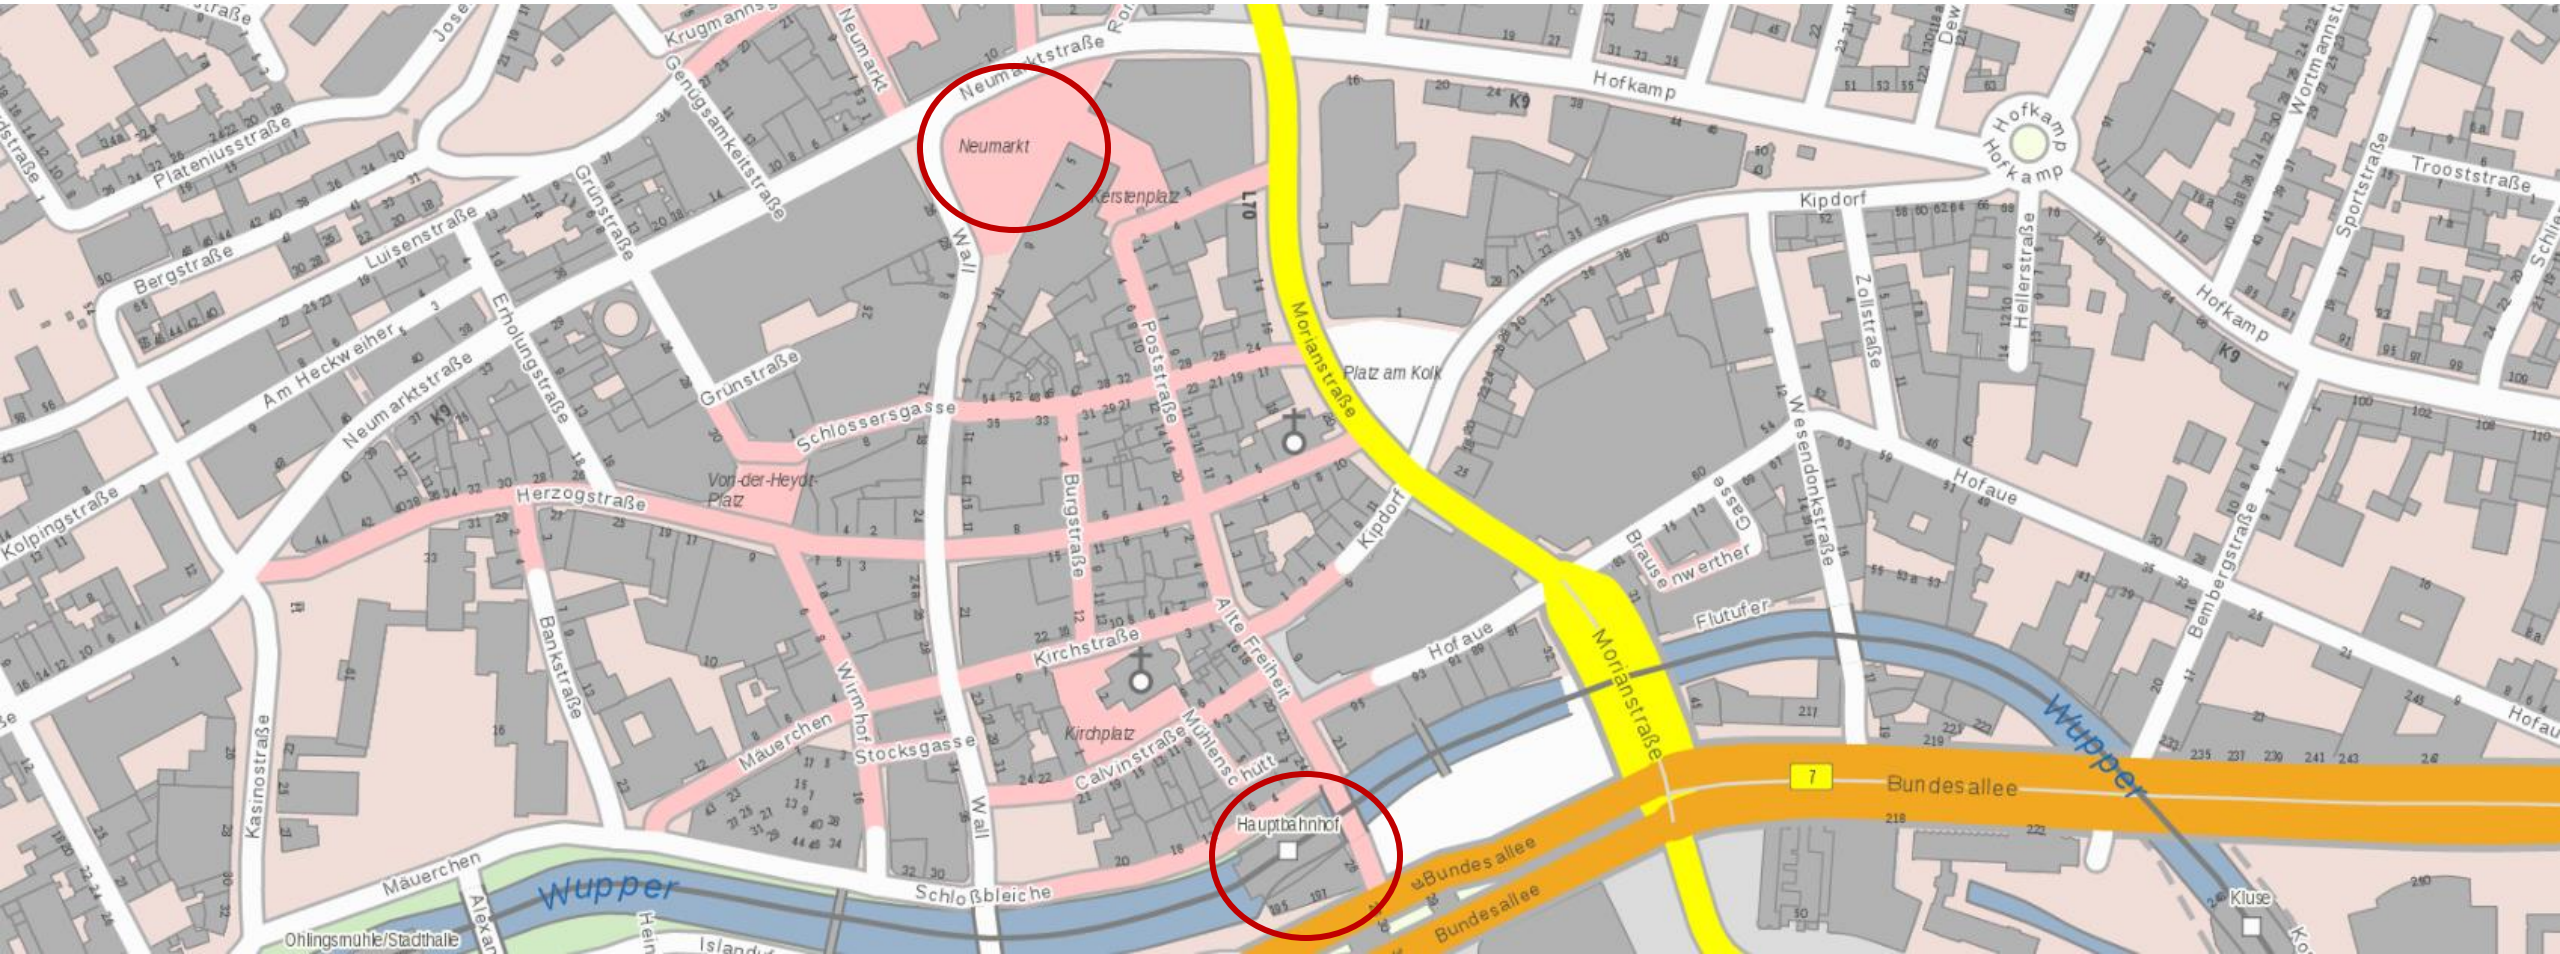





Neumarkt

# Lageplan mit Feuerwehraufstellfläche

Für das Genehmigungsverfahren mit den Behörden benötigen Sie einen maßstabgetreuen Lageplan mit allen Aufbauten sowie Flucht- und Rettungswegen. In dem Lageplan rechts ist bereits die Feuerwehraufstellfläche eingezeichnet. Diese muss frei von Aufbauten bleiben. Den Plan im Maßstab 1:350 in DinA3 können Sie über den folgenden Button herunterladen.

Herunterladen

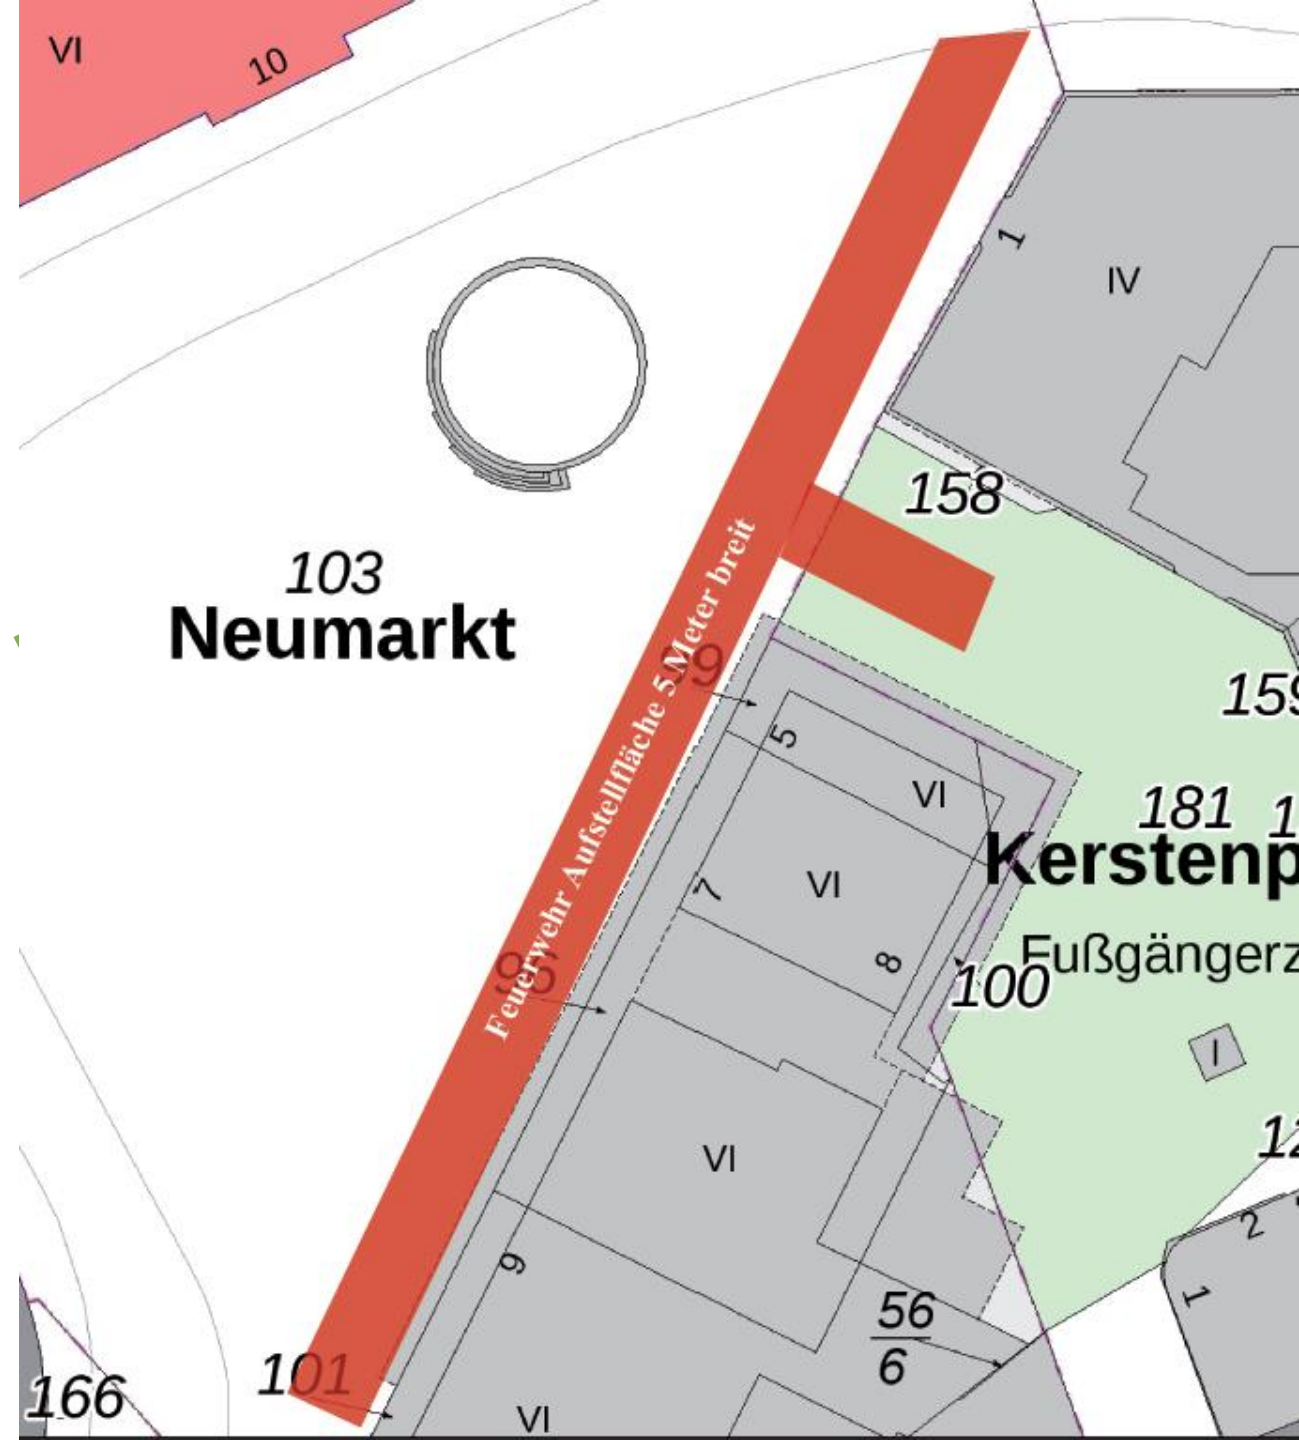

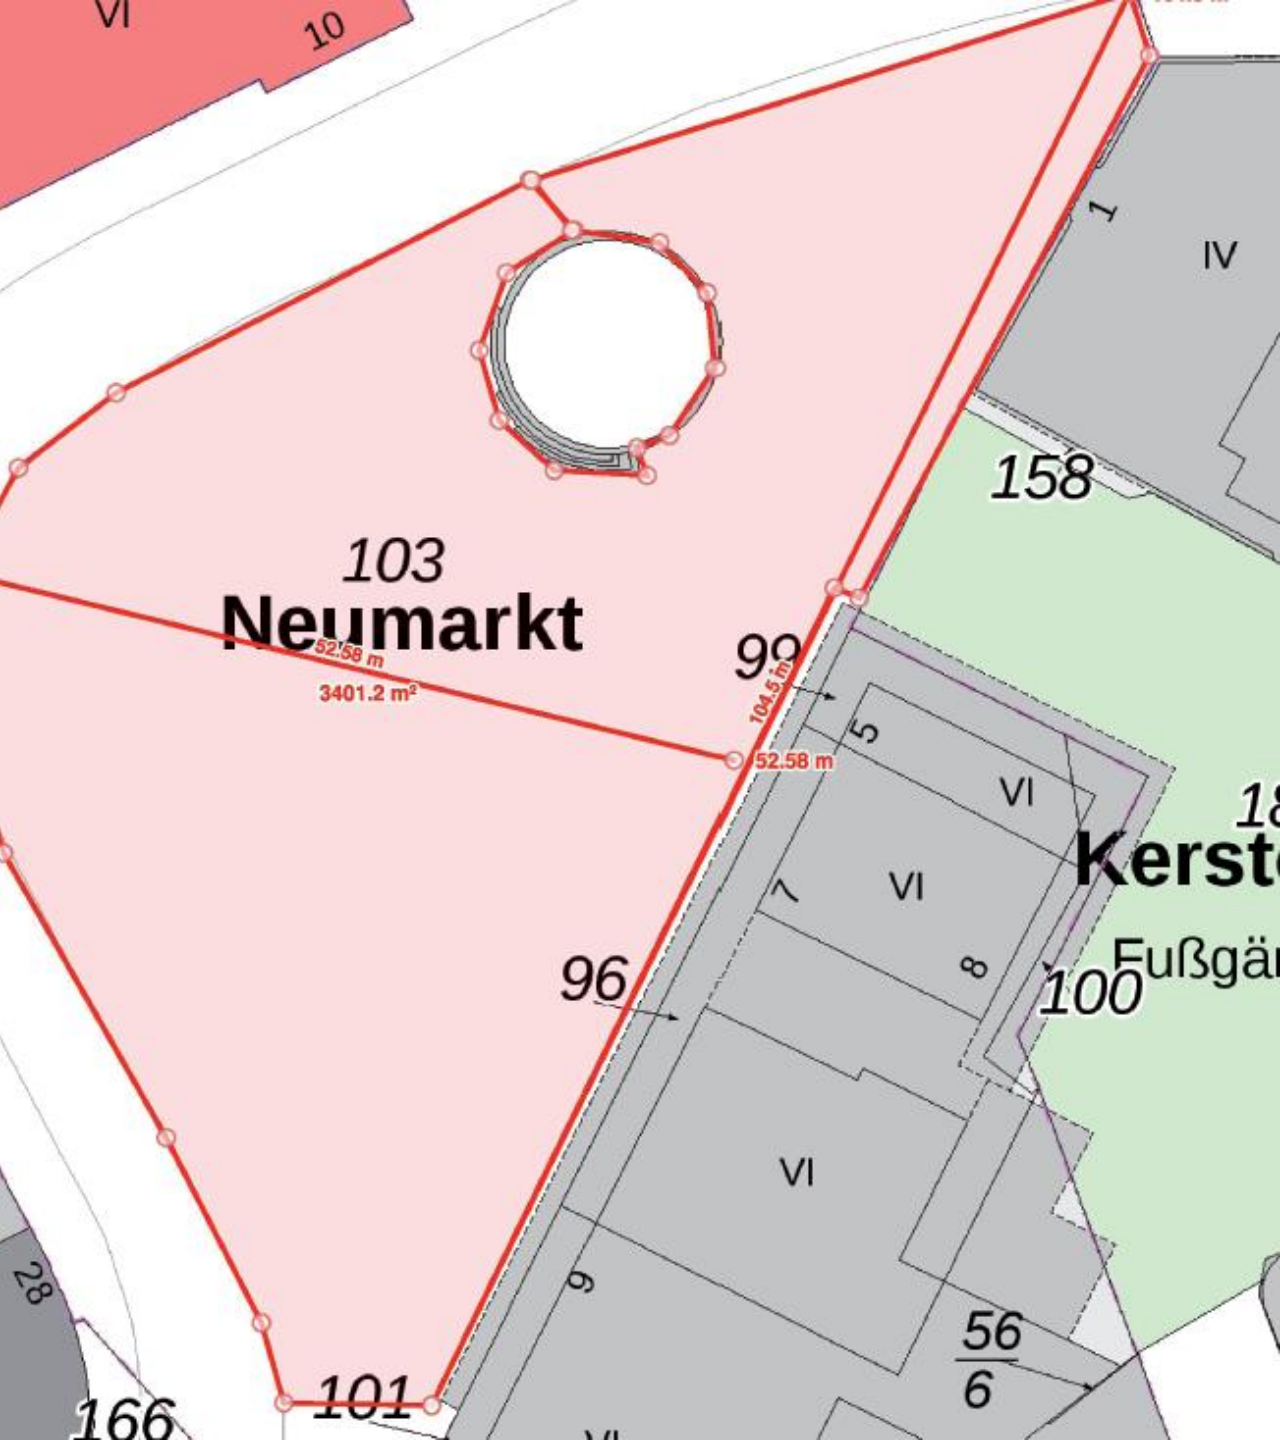

Neumarkt

## Lageplan mit Maßen

Den Lageplan mit den Maßen des Neumarktes können Sie über den folgenden Button herunterladen.

Um eigene Messungen vorzunehmen können Sie unter dem folgenden Link auf das kostenfreie Tool "Tim-Online 2.0" der Bezirksregierung Köln zurückgreifen:

[Tim-Online 2.0](#)

Herunterladen


Neumarkt

# Technische Infrastruktur

Auf der rechten Seite finden Sie einen Plan mit der technischen Infrastruktur des Platzes. Eingezeichnet sind alle verfügbaren Strom- und Wasseranschlüsse sowie die Abwasserzugänge.

Den Plan im Maßstab 1:350 in DinA3 können Sie über den folgenden Button herunterladen.

Herunterladen

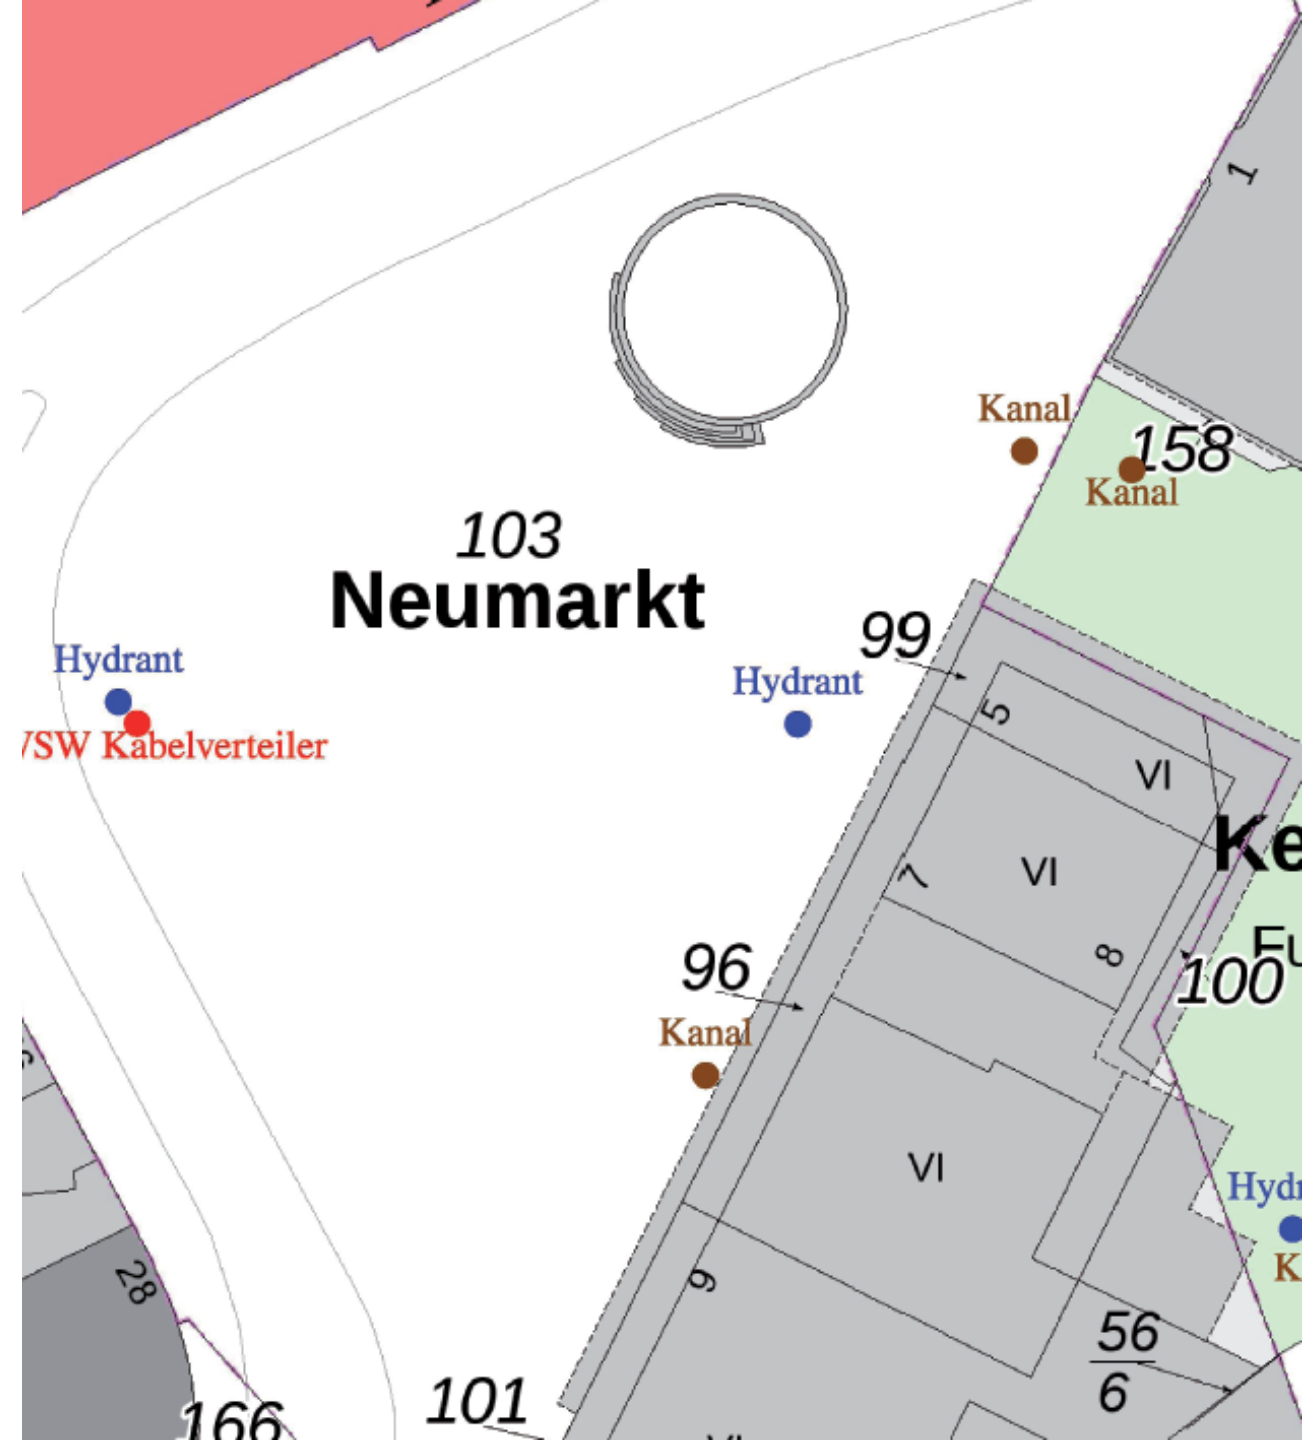


Neumarkt

# Blanko Lageplan

Sie möchten für Ihre interne Planung auf einen leeren Lageplan zurückgreifen? Dann können Sie diesen über den folgenden Button herunterladen. (Maßstab 1:350 in DinA3)

Herunterladen

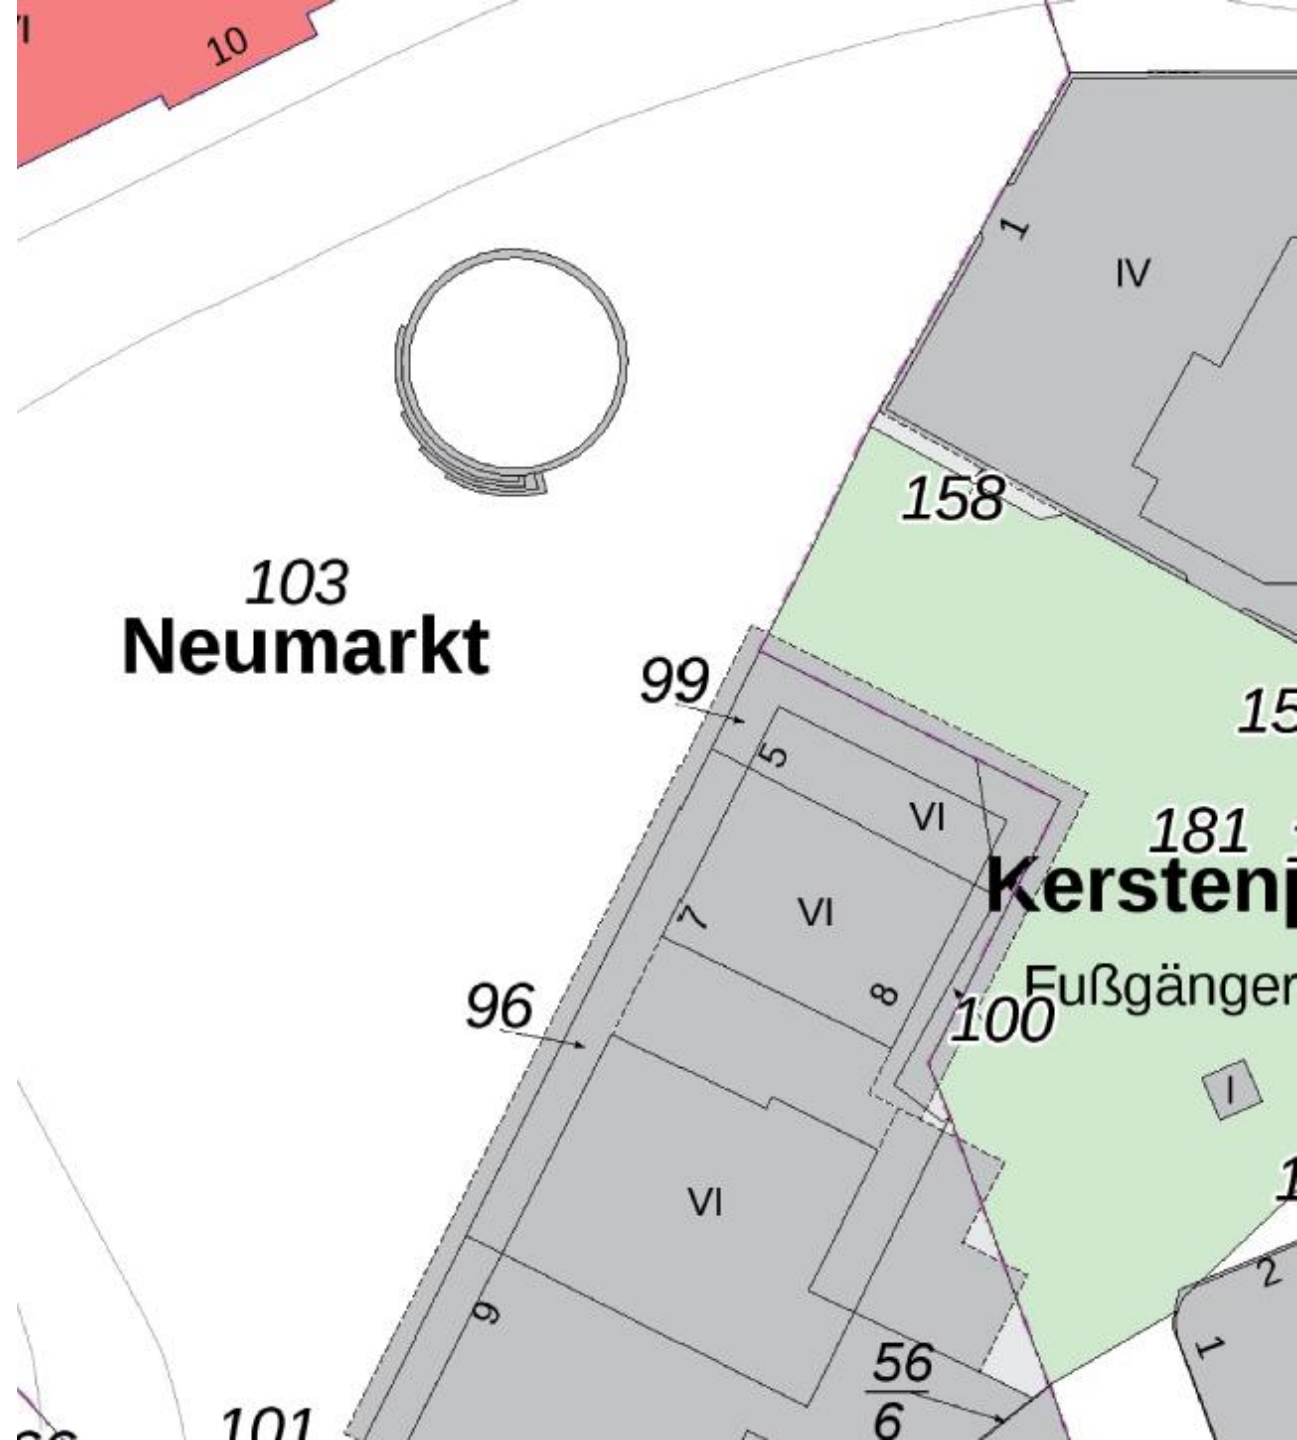

# Kontakt

## Adresse

Wuppertal Marketing GmbH  
Friedrich-Engels-Allee 83  
42285 Wuppertal

## Kontakt

Bastian Zeise  
Eventkoordinator  
zeise@wuppertal-marketing.de  
0202 563 4434

## Homepage

[www.wuppertal-marketing.de](http://www.wuppertal-marketing.de)

## Bildquellen

WMG



## Rechtlicher Hinweis

Bei allen angegebenen Informationen und Daten handelt es sich um einen kostenfreien Service der Wuppertal Marketing GmbH. Alle Pläne und Informationen wurden nach bestem Wissen und Gewissen zusammengestellt. Für deren Richtigkeit übernehmen wir keine Gewährleistung. Die Inhalte dieser Präsentation sind geistiges Eigentum der Wuppertal Marketing GmbH und sind urheberrechtlich geschützt. Die Weitergabe an Dritte, auch nur auszugsweise, Vervielfältigungen jeglicher Art oder die Veröffentlichung sind ohne schriftliche Zustimmung nicht zulässig. Bei Zustimmung zur Weitergabe oder Veröffentlichung der Präsentation, auch auszugsweise, ist eine namentliche Nennung der Wuppertal Marketing GmbH erforderlich. Jegliche Nutzung außerhalb der Kooperation mit der Wuppertal Marketing GmbH ist untersagt.