




2x VZ 244.1
 + Zusatz: KFZ frei
 + VZ 290.1
 + Zusatz: 1053-30 „P“ in gekennzeichneten Flächen erlaubt
 + VZ 244.2
 + 290.2
 + Leitsäule rot/weiß, Ø 160mm

Legende:
 Simbilder „Fahrrad“ markieren

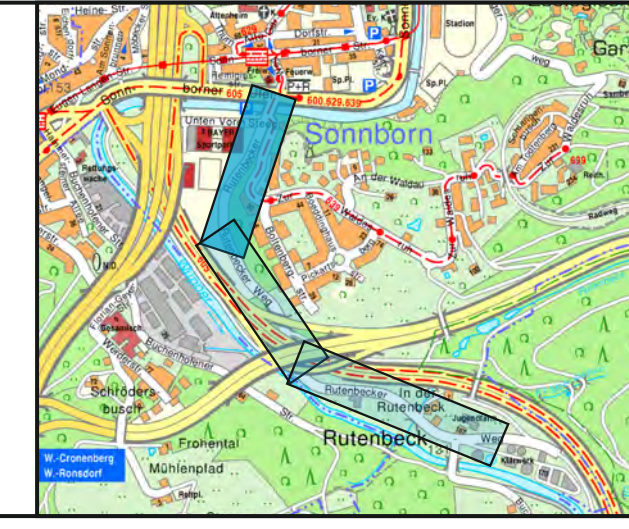

b	Entfall Poller/Findlinge öst. Fahrbahnrand	10.07.2024	Leienecker	Grothoff
a	Markierung Leitlinie	12.03.2024	Leienecker	Grothoff
Index	Änderung	Datum	erstellt	gesehen

Bauherr:	Wuppertal	bearbeitet/erstellt:	22.02.2023 / Grothoff - Leienecker
Ressort Straßen und Verkehr	Abteilung 104.5 - Straßen- und Verkehrsplanung	gesehen:	gesehen:
Stadt Wuppertal, Johannes-Rau-Platz 1, 42275 Wuppertal			

Ausfertigung: (....) Anlage: (....)

Geschäftsbereich 1 - Stadtgrün, Mobilität, Umwelt und Geodaten
Ressort Straßen und Verkehr

Abteilung 104.52 Zur Ausführung genehmigt:	Abteilung 104.11 Anordnungs-Nr.: Die vorbeschriebene Maßnahme wird hiermit gem. § 45 (3) StVO angeordnet. Ich bitte die Maßnahme nach § 45 (5) StVO zu veranlassen. an 104. M.d.B. um Rückmeldung des Ausführungsdatums Wuppertal, den	Abteilung 104.3 Wuppertal, den
--	---	--

Projekt: Rutenbecker Weg
Fahrradstraße Bayer Sportpark - Jugendfarm

Planart: Lageplan	Maßstab: 1:500
--------------------------	-----------------------

Bemerkung: Weitergabe sowie Vervielfältigung dieser Unterlage, Verwertung und Mitteilung ihres Inhalts ist nicht gestattet, soweit nicht ausdrücklich zugestanden. Zuwiderhandlungen verpflichten zu Schadenersatz. Alle Rechte vorbehalten.

Geodätische Grundlagen: Lagefestpunktfeld: Netz 77 Höhenfestpunktfeld: NHN-Höhen	Auftragsnummer 102.01	W-083/046b
--	-----------------------	-------------------