


| Planänderungsliste | | |
|--------------------|-----------|-------|
| Index | Bemerkung | Datum |
| | | |
| | | |
| | | |
| | | |

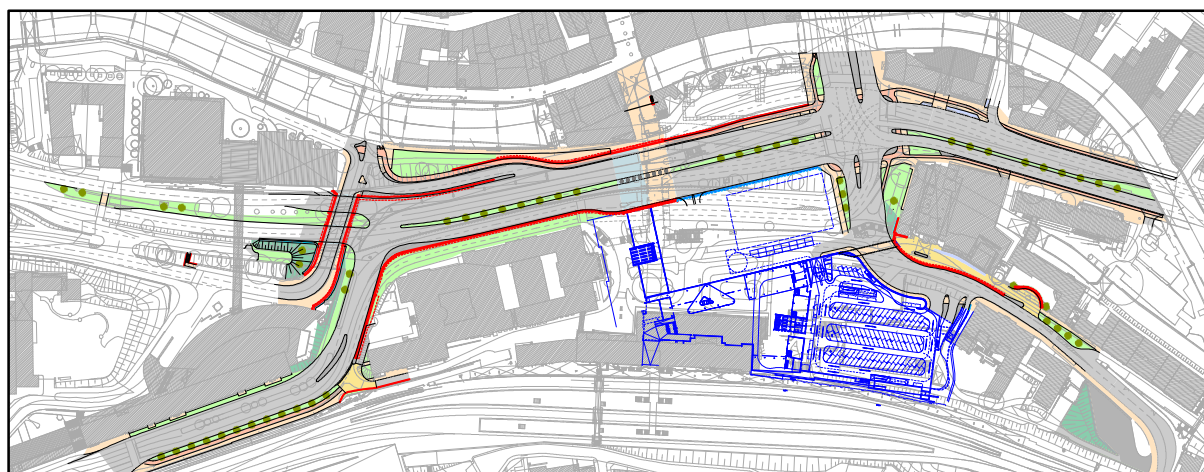

| | | | | |
|-------------|---|---|-------|------|
| Planer: | Schüler-Plan Ingenieurgesellschaft mbH | Telefon 0201 / 70902-0 Fax 0201 / 70902-1 E-Mail: info@schueller-plan.de Wuppertal, 42103 Köln | Datum | Name |
| Fachplaner: | | | | |

| | |
|----------|---|
| Bauherr: | Stadt Wuppertal Geschäftsbereich 1.2 Stadtentwicklung, Bauen, Verkehr, Umwelt |
|----------|---|

| | | | |
|-------------|-------------|-------------|-------------|
| gesehen: | gesehen: | gesehen: | gesehen: |
| Abtlg. | Abtlg. | Abtlg. | Abtlg. |

| | |
|----------|---------------------------|
| Projekt: | Neugestaltung Döppersberg |
|----------|---------------------------|

| | | | |
|-----------------|--------------------|--------|--------|
| Leistungsphase: | Ausführungsplanung | Index: | Datum: |
|-----------------|--------------------|--------|--------|

| | |
|------------------|----------------|
| Planbezeichnung: | Lageplan BA II |
| Planinhalt: | Döppersberg |



| | | | |
|-----------------|------------------------|----------|------------|
| Maßstab: | 1:500 | Format: | 173,0x59,4 |
| Plan Nr.: | VA-SLP-xxxxxSP-0112-01 | Legende: | Netz 77 |
| Auftragsnummer: | R102 | Legende: | Netz 77 |

Koordinatensystem (Netz 77) beachten