
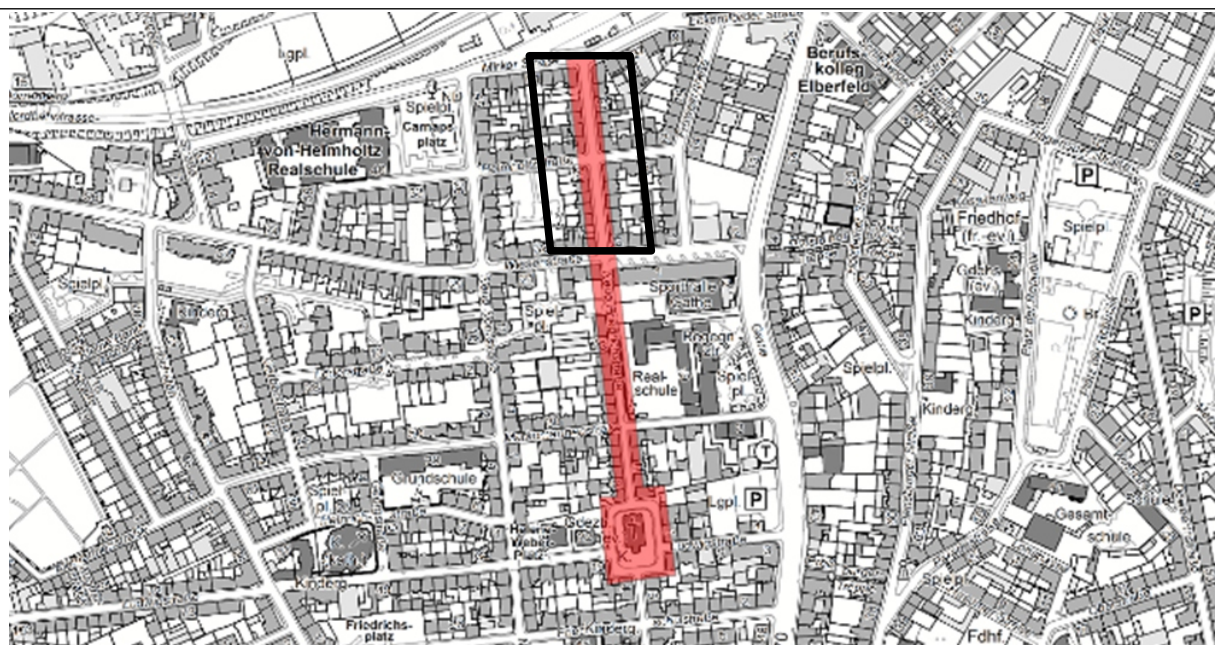


Y 32370664.718
X 5681094.730

Y 32370680.299
X 5680940.264

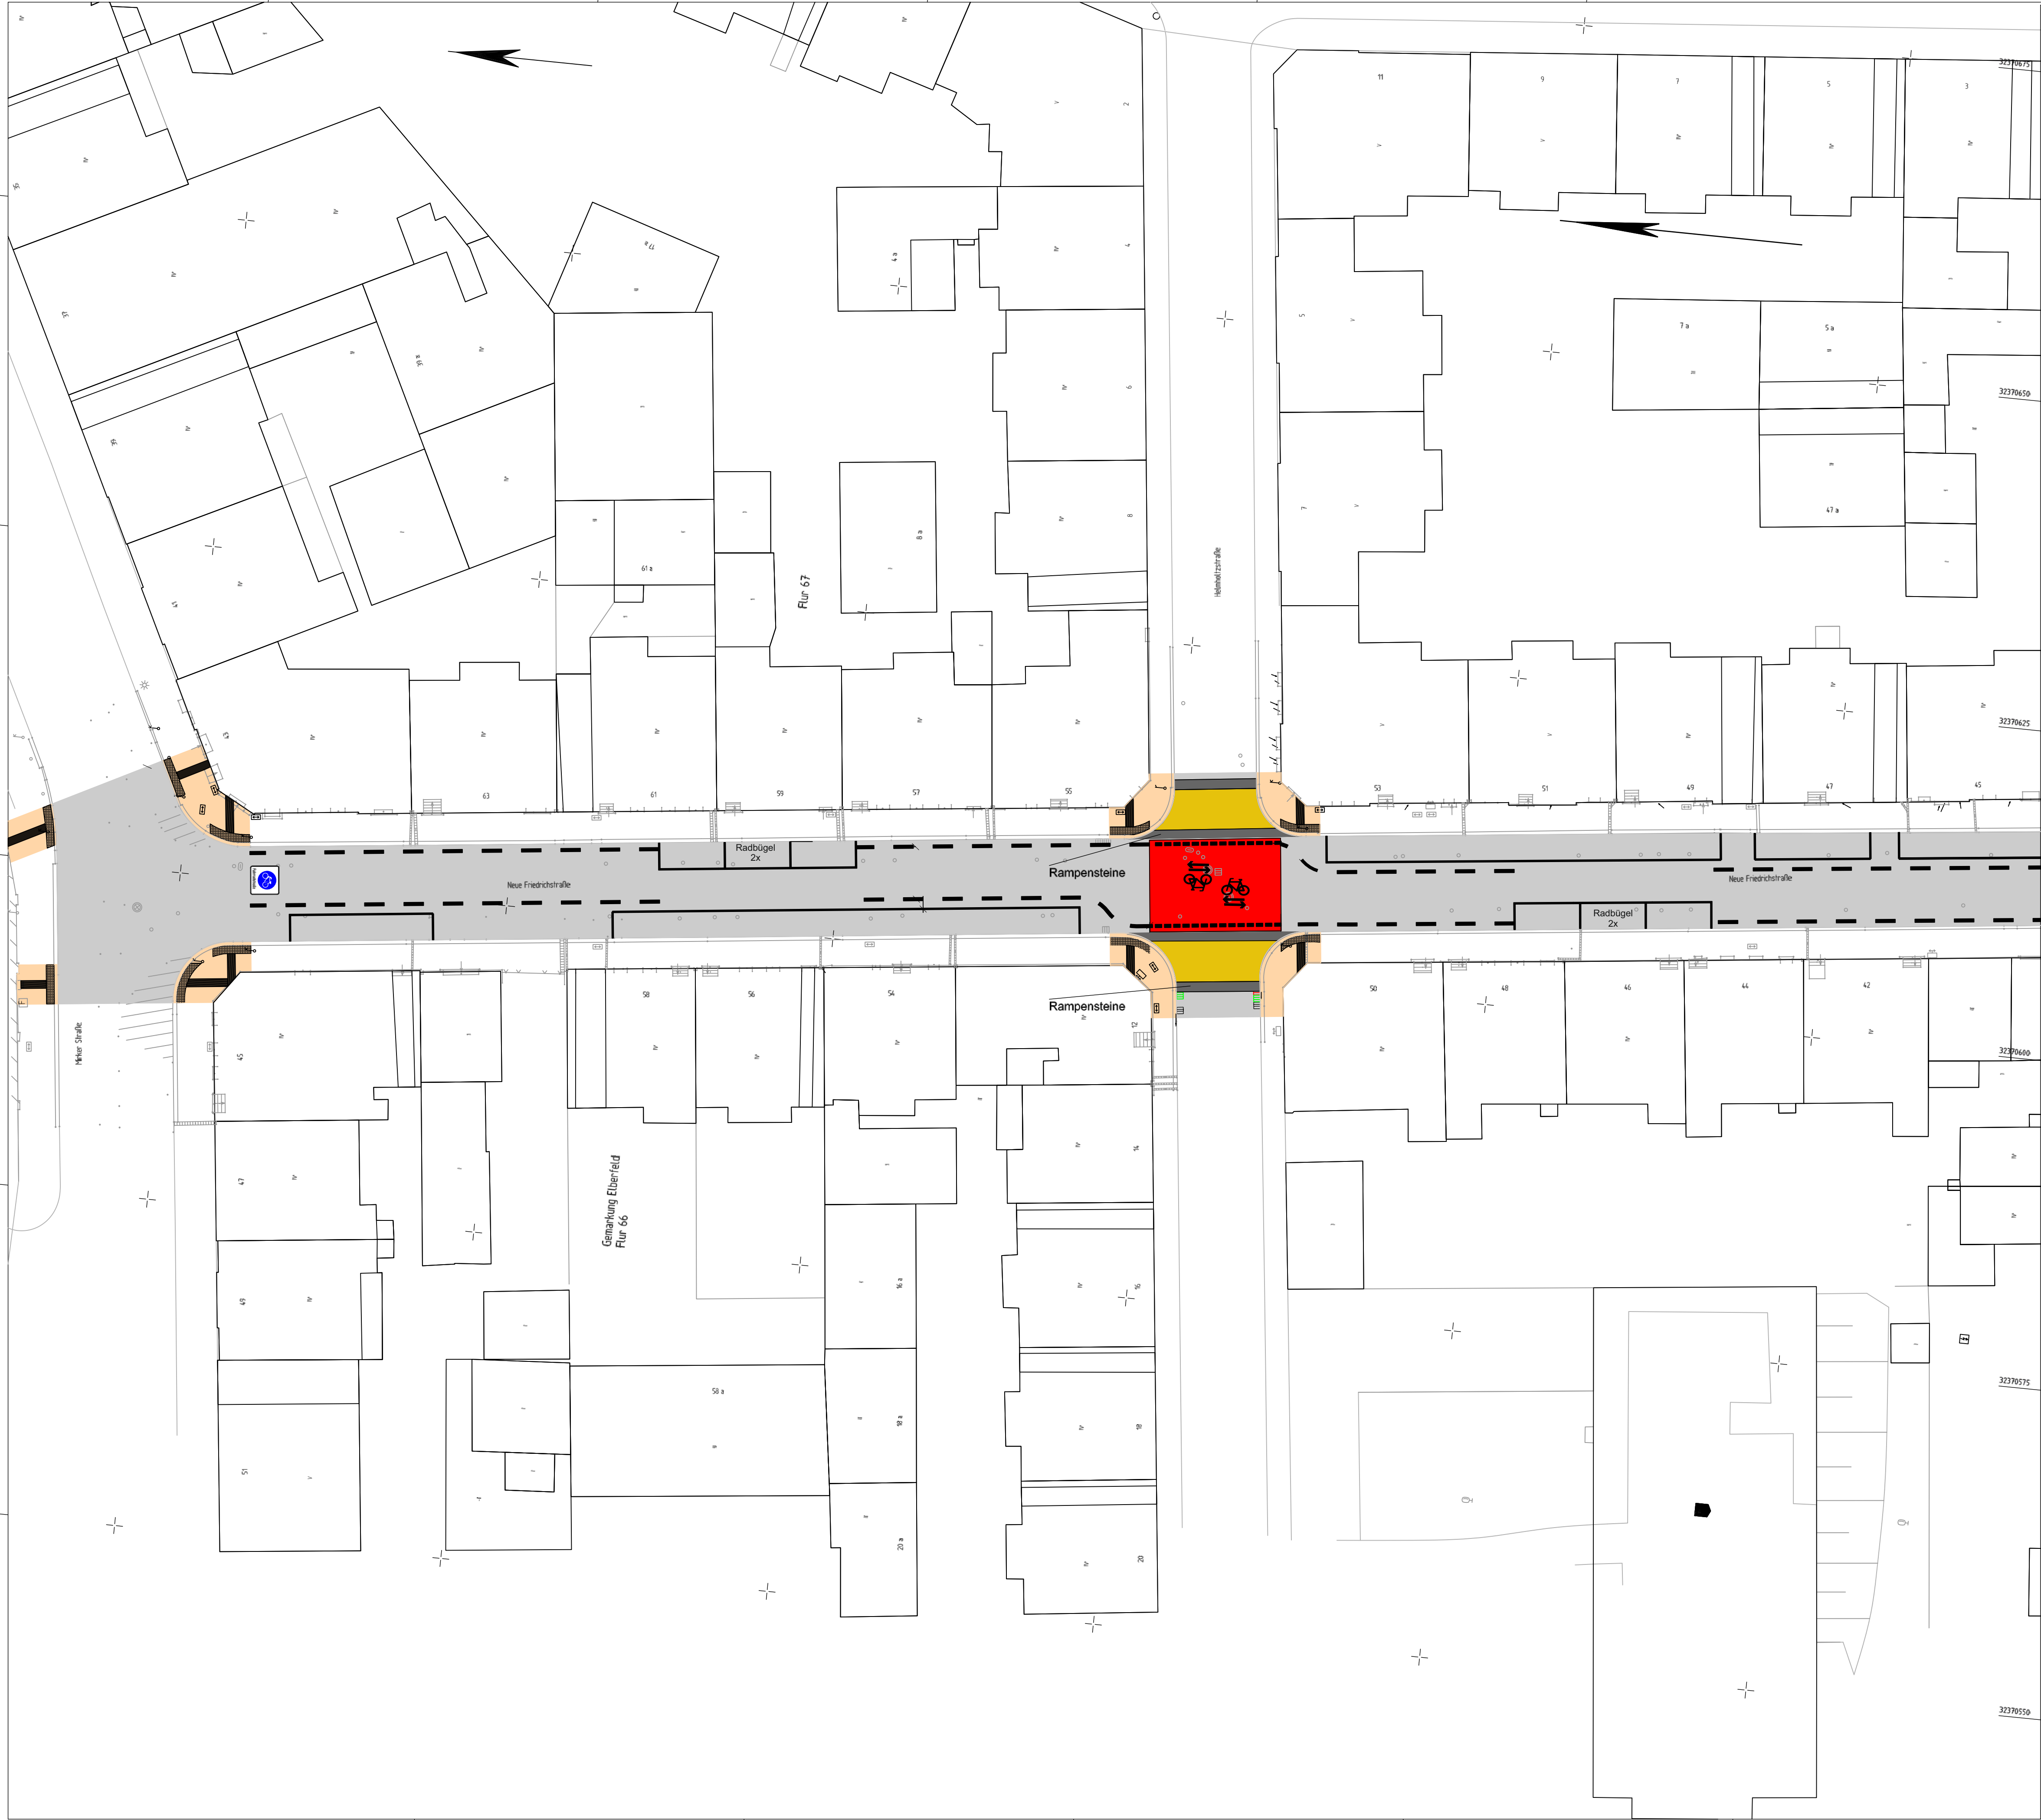

Anpassung an die neuen Gestaltungsvorgaben Fahrradstraße	01.07.2021	Lange	Beiz
2 Änderung Markierung	31.05.2022	Leu/Fri/Pei	Beiz
Index	Änderung	Datum	erstellt
			gesehen

Bauherr:	bearbeitet/versteht:		
	01.04.2019 / Lange		
Ressort Straßen und Verkehr	gesehen:		
Abteilung 104.5 - Straßen- und Verkehrsplanung	gesehen:		
Stadt Wuppertal, Johannes-Rau-Platz 1, 42279 Wuppertal	04.2019 / Reichl		

Ausfertigung: (....) Anlage: (....)

Geschäftsbereich 1 - Stadtentwicklung, Bauen, Verkehr, Umwelt Ressort Straßen und Verkehr		
Abteilung 104.5 Zur Ausführung genehmigt:	Abteilung 104.11 Anordnung Nr. 1: Die vorbeschriebene Maßnahme wird hiermit gem. § 45 (3) SVO angeordnet. Ich bitte die Maßnahme nach § 45 (5) SVO zu veranlassen. an 104 M.d.B. um Rückmeldung des Ausführungsdatums Wuppertal, den	Abteilung 104.3 Wuppertal, den

Projekt: Neue Friedrichstraße Fahrradstraße - Abschnitt Nord	
Planart: Lageplan	Maßstab: 1:250
Bemerkung: Markierung und Beschilderung werden erst nach vollständigem Abschluss der Baumaßnahme in allen Abschnitten umgesetzt.	Verantwortung und Mithilfe dieser Unterlage, Verwertung und Mitteilung ihres Inhalts ist nicht gestattet, es sei denn, wenn ausdrücklich zugestanden. Zustandshandlungen verpflichten zu Schadenersatz. Alle Rechte vorbehalten.
Geodätische Grundlagen: ETRS 89 / UTM Höhenfestpunkt: d	Auftragsnummer 102.01 1800103-2 W-462/006-1

Y 32370526.917
X 5681080.830

Y 32370542.498
X 5680926.364