



Y 32370680.052
X 5680940.541

Y 32370695.633
X 5680786.075

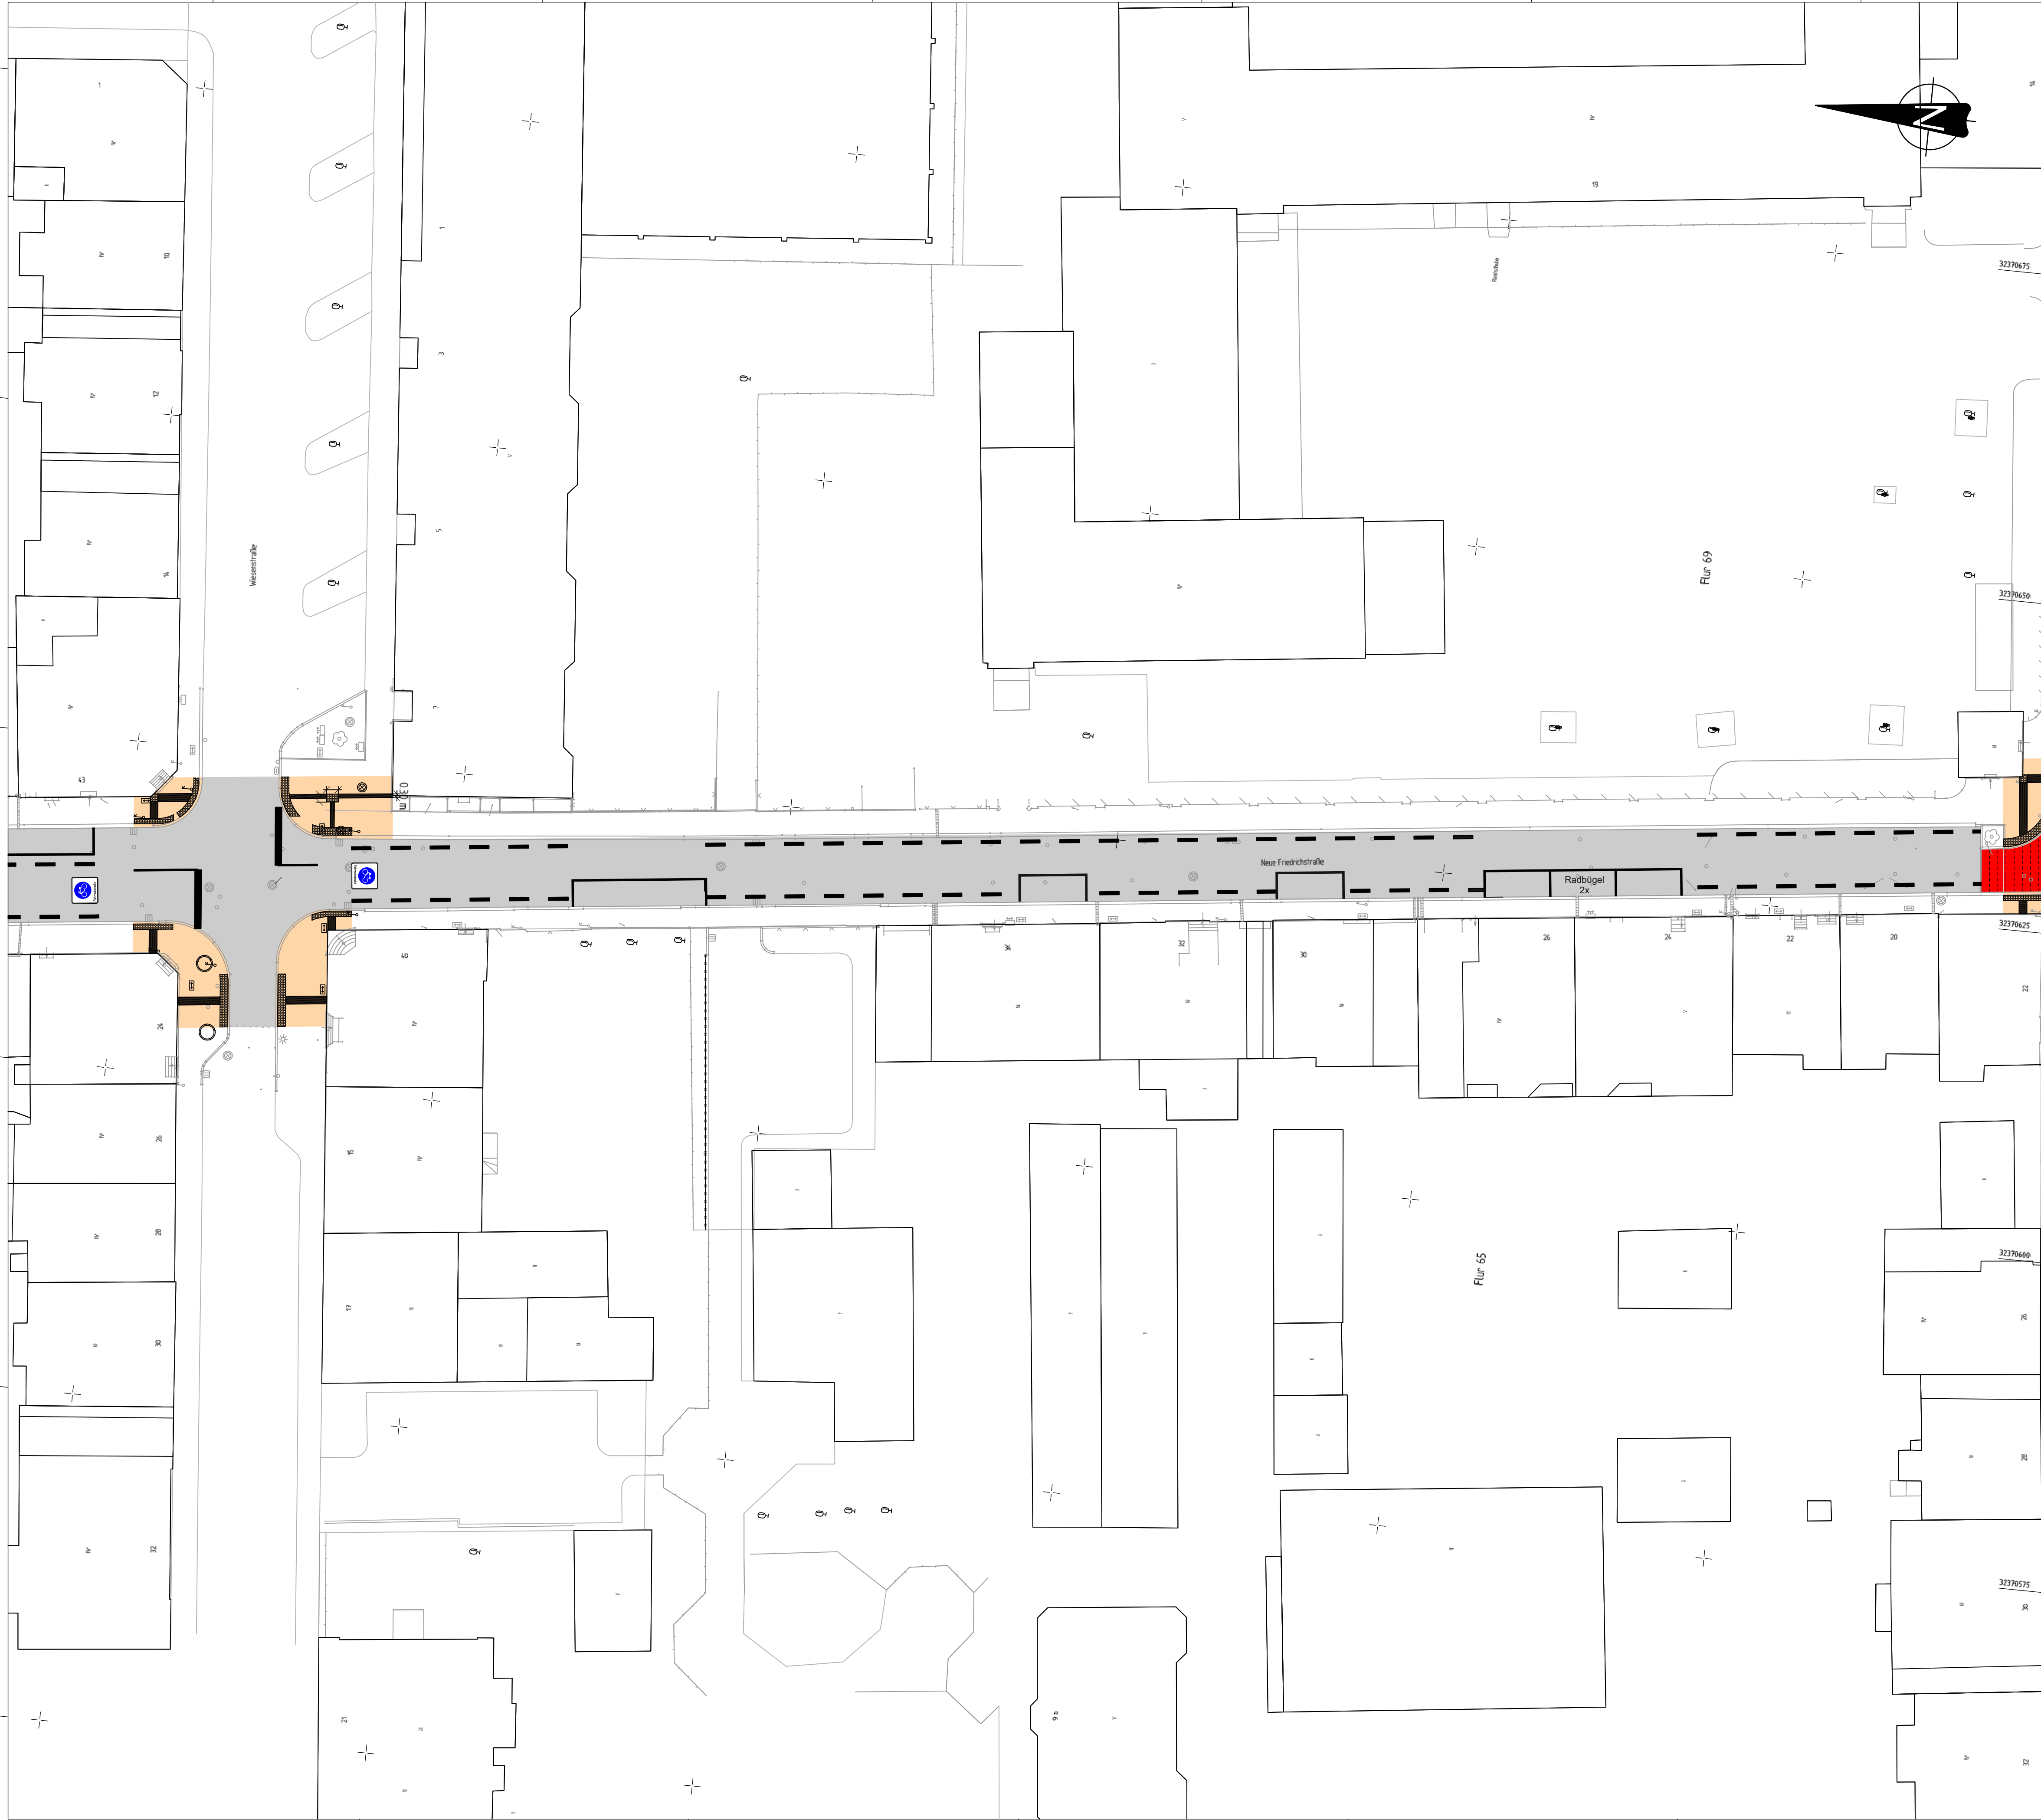

Y 32370542.250
X 5680926.641

Y 32370557.831
X 5680772.175

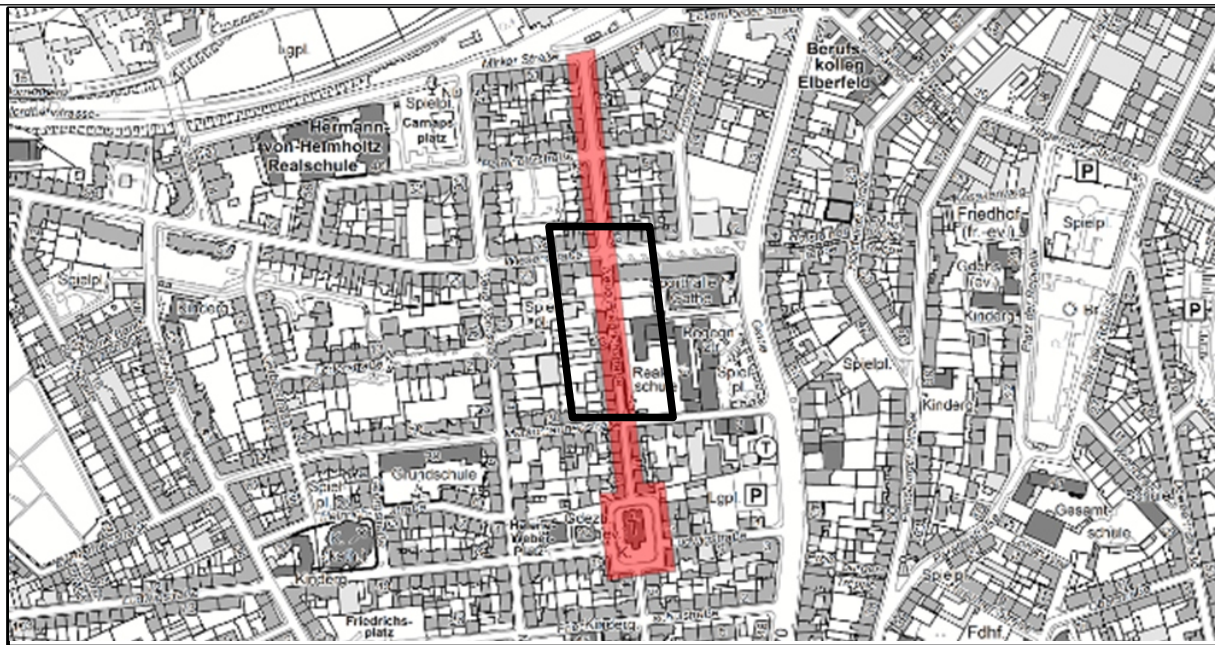

1	Anpassung an die neuen Gestaltungsvorgaben Fahrradstraße	01.07.2021	Lange /	Dr. Betz /
a	Änderung Markierung	31.05.2022	Lei/Fri/Pei	Betz
b	Änderung Markierung Parkplätze bei Haus Nr. 34	15.07.2022	Lei/Fri/Pei	Betz
Index	Änderung	Datum	erstellt	gesehen

Bauherr:	bearbeitet/versteht:		
 Wuppertal Ressort Straßen und Verkehr Abteilung 104.5 - Straßen- und Verkehrsplanung Stadt Wuppertal, Johannes-Rau-Platz 1, 42279 Wuppertal	04.04.2019 / Lange		
	gesehen:	gesehen:	
		04.2019 / Reicht	

Ausfertigung: (...) Anlage: (...)

Geschäftsbereich 1 - Stadtentwicklung, Bauen, Verkehr, Umwelt Ressort Straßen und Verkehr		
Abteilung 104.5 Zur Ausführung genehmigt:	Abteilung 104.11 Anordnung Nr. 1: Die vorbeschriebene Maßnahme wird hiermit gem. § 45 (3) SVO angeordnet. Ich teile die Maßnahme nach § 45 (5) SVO zu veranlassen. an 104. M.d.B. um Rückmeldung des Ausführungsdatums Wuppertal, den	Abteilung 104.3 Wuppertal, den

Projekt: Neue Friedrichstraße Fahrradstraße - Abschnitt Mitte	
Planart: Lageplan	Maßstab: 1:250
Bemerkung: Markierung und Beschilderung werden erst nach vollständigem Abschluss der Baumaßnahme in allen Abschnitten umgesetzt.	Weitergabe sowie Vervielfältigung dieser Unterlagen, Verwertung und Mitteilung ihres Inhalts ist nicht gestattet, es sei denn schriftlich zugestimmt. Zustandshaltungen verpflichten zu Schadensersatz. Alle Rechte vorbehalten.
Geodätische Grundlagen: Lagefestpunktbezug: Höhenfestpunktbezug:	Auftragsnummer 102.01 1800103-2 W-462/006-2