
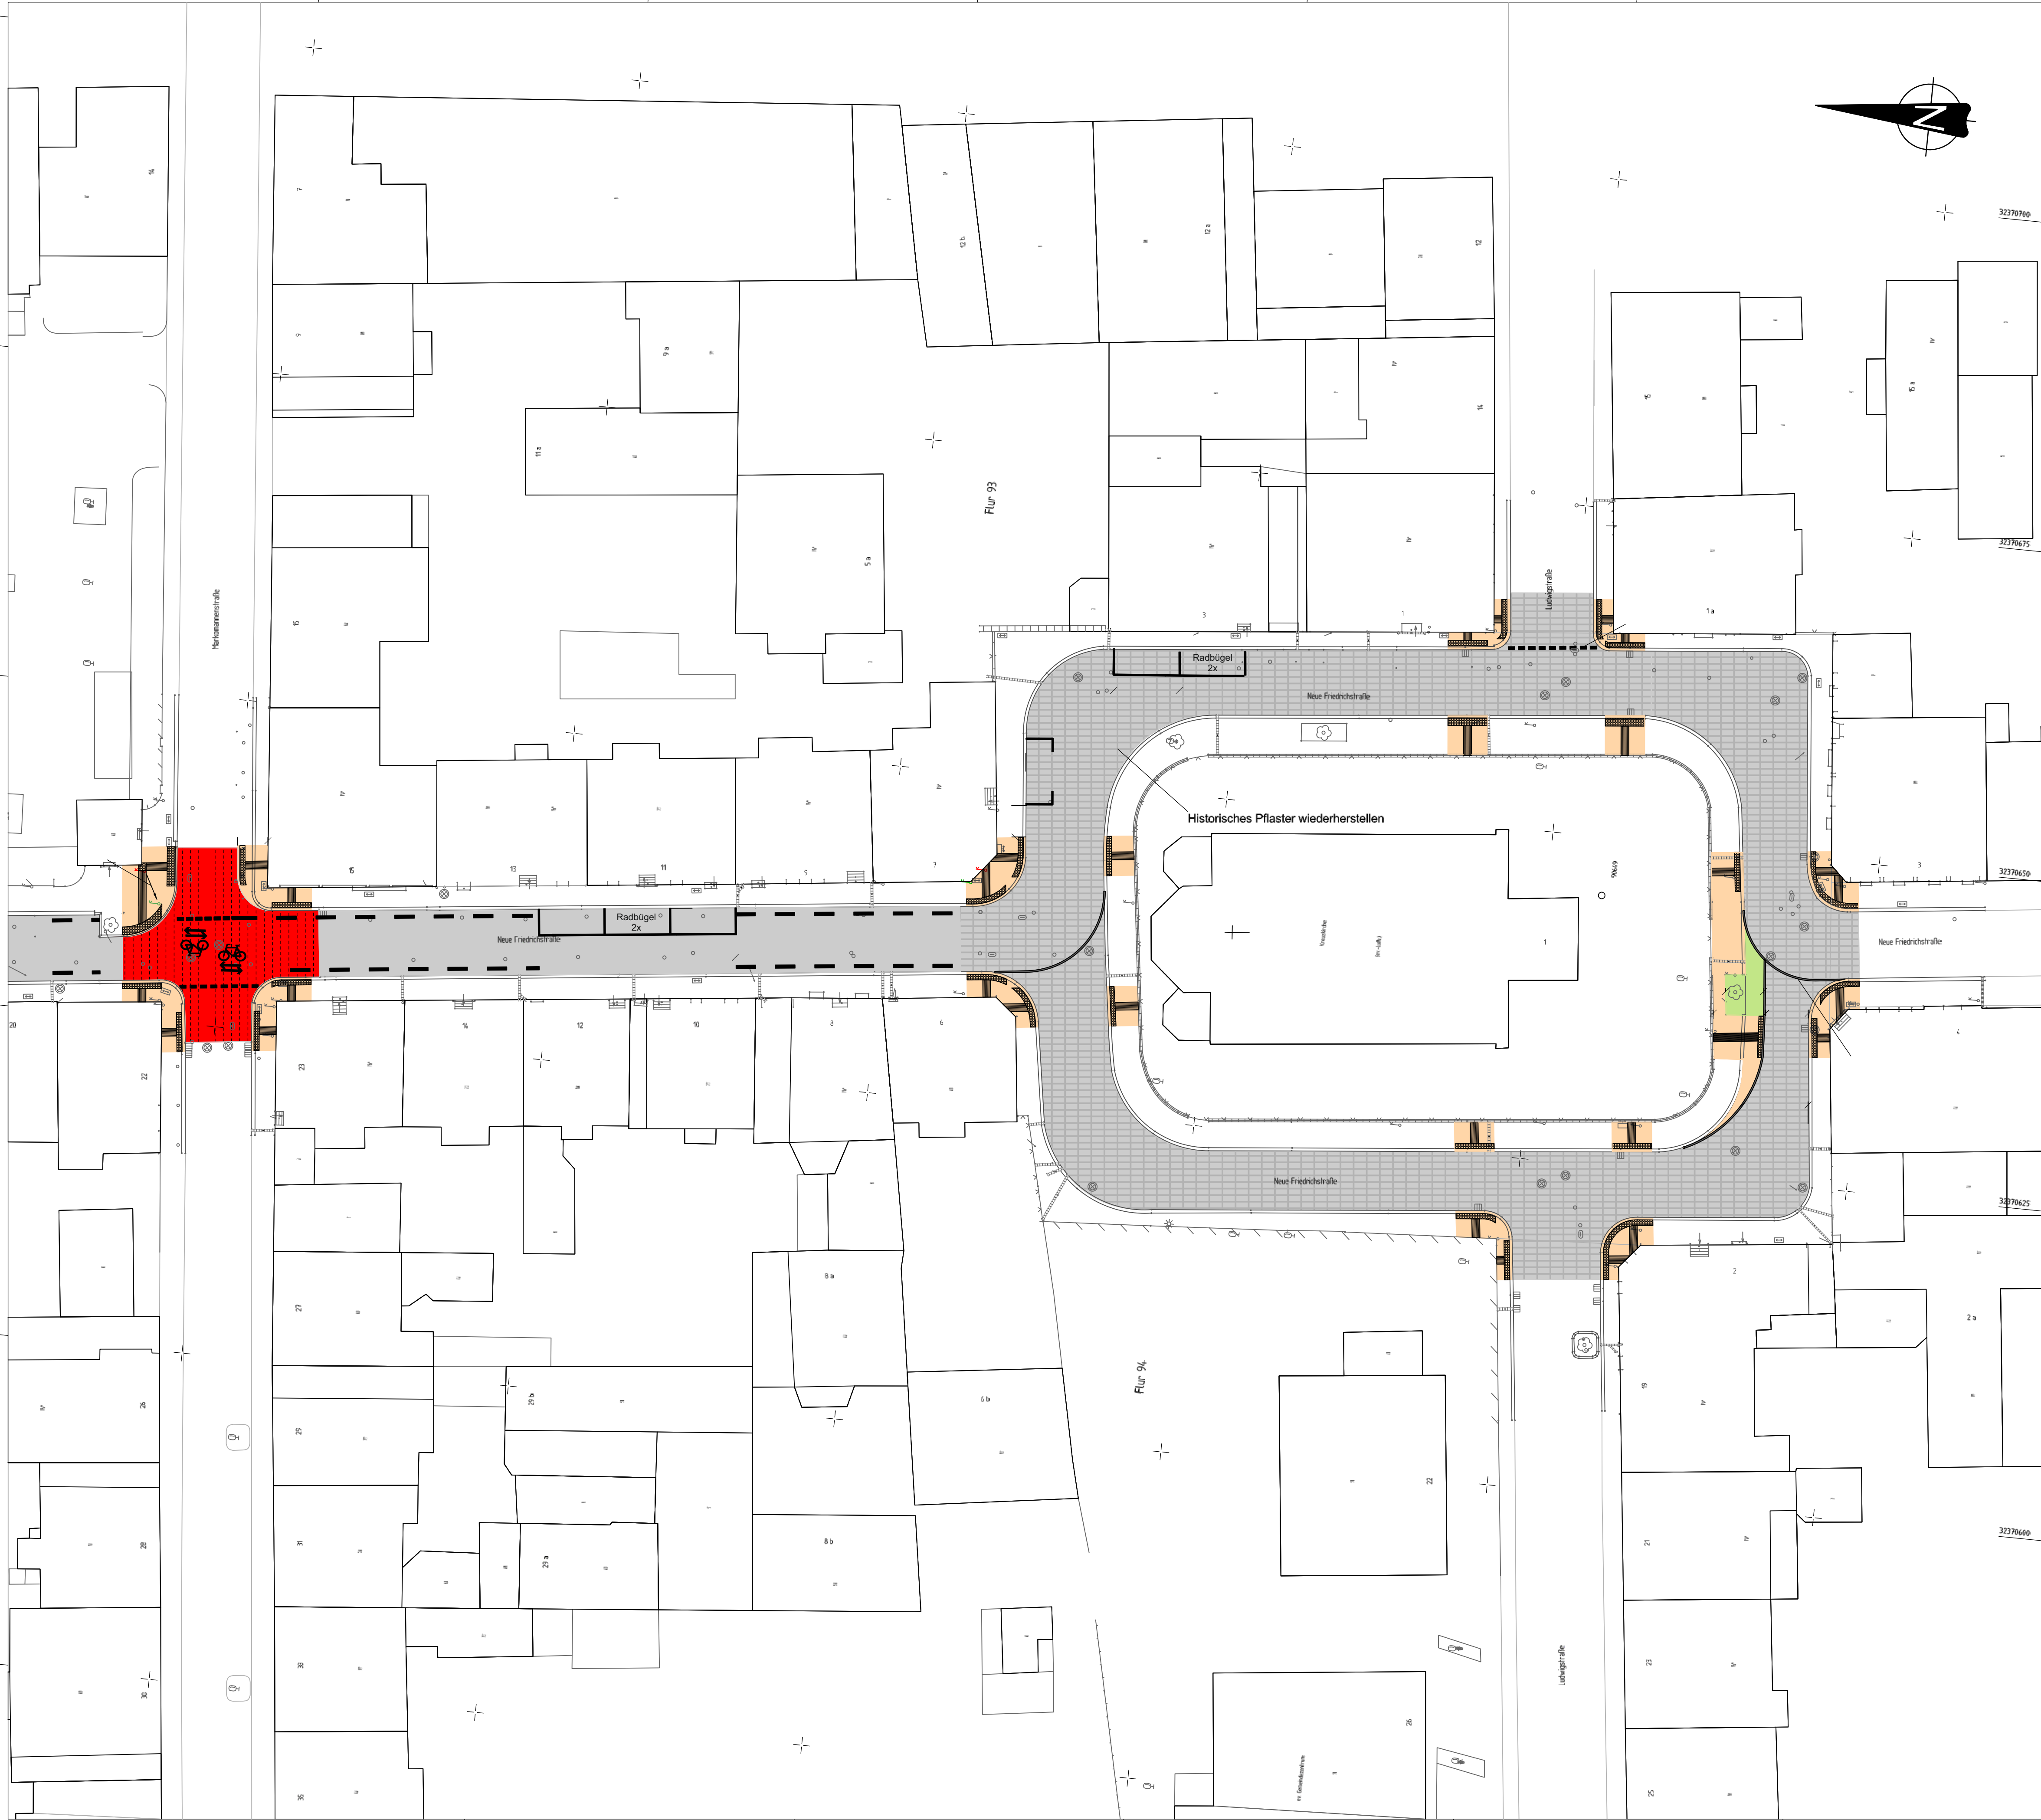



Y 32370701.125
X 5680798.532

Y 32370716.706
X 5680644.066

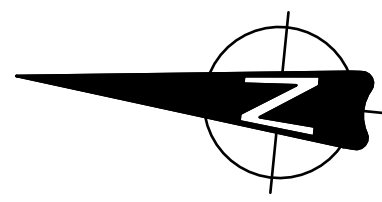

Y 32370563.323
X 5680784.632

Y 32370578.904
X 5680630.166

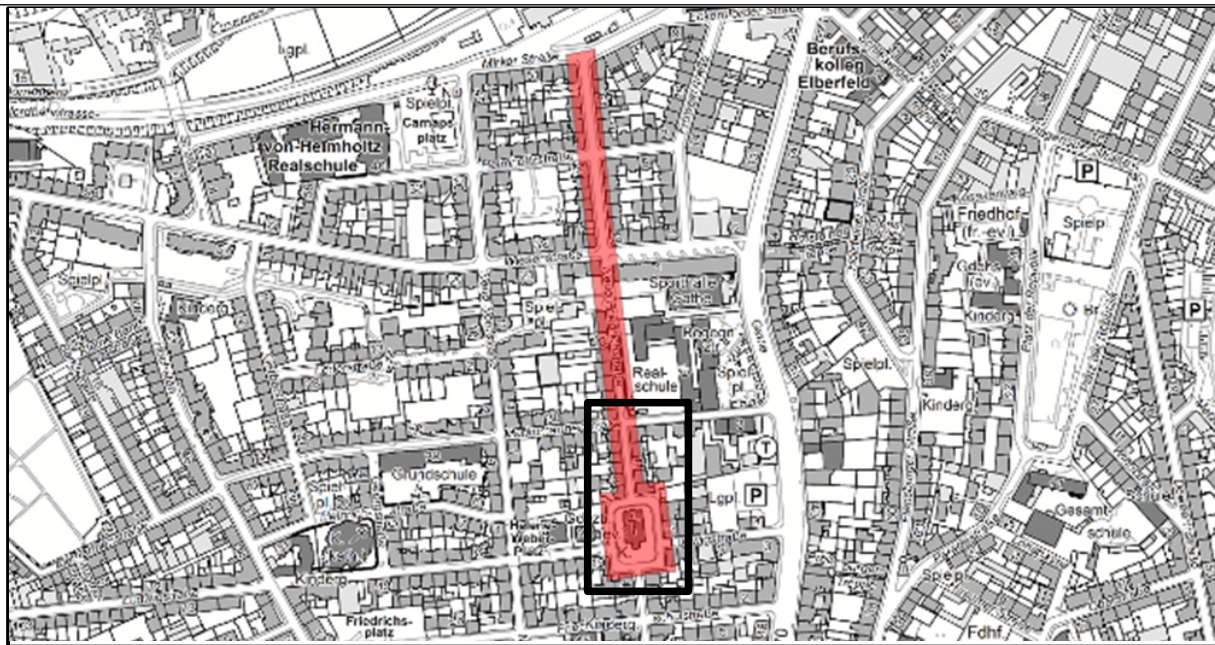

1	Bord in der Fahrspur nördlich der Kirche einget.	21.03.2019	Lange /	Reich /
2	Radweg mit Markierung	01.05.2022	Lange /	Reich /
3	Markierung an die neuen Gestaltungsvorgaben Fahrradstraßen angepasst	01.07.2021	Lange /	Reich /
Index	Änderung	Datum	erstellt	gesehen

Bauherr:	beauftragt/versteht:
 Wuppertal Ressort Straßen und Verkehr Abteilung 104.5 - Straßen- und Verkehrsplanung Stadt Wuppertal, Johannes-Rau-Platz 1, 42279 Wuppertal	14.11.2018 / Lange gesehen: 18.11.2018 / Dr. Betz

Ausfertigung: (....) Anlage: (....)

Geschäftsbereich 1 - Stadtentwicklung, Bauen, Verkehr, Umwelt Ressort Straßen und Verkehr		
Abteilung 104.5 Zur Ausführung genehmigt:	Abteilung 104.11 Anordnungs-Nr.: Die vorbeschriebene Maßnahme wird hiermit gem. § 45 (3) SVO angeordnet. Ich teile die Maßnahme nach § 45 (5) SVO zu veranlassen. an 104. M.d.B. um Rückmeldung des Ausführungsdatums Wuppertal, den	Abteilung 104.3 Wuppertal, den

Projekt: Neue Friedrichstraße Fahrradstraße - Abschnitt Süd	
Planart: Lageplan	Maßstab: 1:250
Bemerkung: Markierung und Beschilderung werden erst nach vollständigem Abschluss der Baumaßnahme in allen Abschnitten umgesetzt.	Verantwortung sowie Vervielfältigung dieser Unterlagen, Verwertung und Mitteilung ihres Inhalts ist nicht gestattet, es sei denn schriftlich genehmigt. Zustandshandlungen verpflichten zu Schadenersatz. Alle Rechte vorbehalten.
Geodätische Grundlagen: ETRS 89 / UTM Höhenfestpunkt: ...	Auftragsnummer 102.01 1800103-2 W-462/006-3