

**Legende**

- Bestand
- Planung (planfestgestellt)
- Planänderung Nr. 9
- Grenze REGIOBAHN
- zu elektrifizierender Bereich
- tangierende Planung / Planung Dritter
- Signal
- OLA-Mast

Das Kataster ist tlw. aus analogen Plänen mit Ursprung 1830 digitalisiert.

Anlage 3.1.4 zur Planfeststellung

<p>① Auslegungsvermerk der Gemeinde</p> <p>(Anhebungsverfahren § 73 Abs. 3 Satz 1 VwVfG)</p> <p>Der Plan hat satzungsgemäß ausgelegen in der Zeit</p> <p>von ... bis ...</p> <p>in der Gemeinde ...</p> <p>Zeit und Ort der Auslegung sind mindestens eine Woche vor Auslegung ortsüblich bekannt gegeben worden.</p> <p>Gemeinde ...</p> <p>Siegel _____</p>	<p>② Vermerk der Anhörungsbehörde</p> <p>(Höhere Verwaltungsbehörde - Anhörungsbehörde)</p> <p>Siegel _____</p>
<p>③ Planfeststellungsvermerk der Planfeststellungsbehörde</p> <p>Nach § 18 AEG planfestgestellt durch Beschluss vom ...</p> <p>Bezirksregierung Düsseldorf</p> <p>Siegel _____</p>	<p>④ Auslegungsvermerk der Gemeinde</p> <p>(Planfeststellungsbeschluss und festgestellter Plan (Abs. 4 VwVfG))</p> <p>Planfeststellungsbeschluss und Ausfertigung des festgestellten Planes haben satzungsgemäß ausgelegen in der Zeit</p> <p>von ... bis ...</p> <p>in der Gemeinde ...</p> <p>Zeit und Ort der Auslegung sind mindestens eine Woche vor der Auslegung ortsüblich bekannt gegeben worden.</p> <p>Gemeinde ...</p> <p>Siegel _____</p>


<p>Bearbeitet im Auftrag der REGIOBAHN GmbH</p> <p>gez. LV Holz</p> <p>Düsseldorf, den 20.01.16</p>	<p><b>SPL KERMANN GmbH</b></p> <p>BERATENDE INGENIEURE</p> <p>Fritz-Vohwinkel-Straße 12 40549 Düsseldorf Tel. 0211 / 5226 - 0 Fax 0211 / 5226 - 457</p>	<table border="1"> <tr> <th>Datum</th> <th>Name</th> </tr> <tr> <td>bearb. 04.12.02</td> <td>Brand</td> </tr> <tr> <td>gez. 04.12.02</td> <td>Brand</td> </tr> <tr> <td>gepr. 03/2003</td> <td>gez. Epping</td> </tr> </table>	Datum	Name	bearb. 04.12.02	Brand	gez. 04.12.02	Brand	gepr. 03/2003	gez. Epping
Datum	Name									
bearb. 04.12.02	Brand									
gez. 04.12.02	Brand									
gepr. 03/2003	gez. Epping									

Regionale Bahngesellschaft  
Kaarst - Neuss - Düsseldorf - Erkrath - Mettmann - Wuppertal mbH

<p>Verlängerung der S28 Kaarst - Mettmann von Mettmann Stadtwald nach Wuppertal-Vohwinkel</p>	<table border="1"> <tr> <th>Datum</th> <th>Name</th> </tr> <tr> <td>bearb.</td> <td></td> </tr> <tr> <td>gez.</td> <td></td> </tr> <tr> <td>gepr.</td> <td></td> </tr> </table>	Datum	Name	bearb.		gez.		gepr.	
Datum	Name								
bearb.									
gez.									
gepr.									
<p>Maßstab 1:1000</p> <p>REGIOBAHN GmbH An der Regiobahn 15 40822 Mettmann Mettmann, den 25.01.16 gez. J. Korn</p>	<table border="1"> <tr> <th>Datum</th> <th>Name</th> </tr> <tr> <td>bearb.</td> <td></td> </tr> <tr> <td>gez.</td> <td></td> </tr> <tr> <td>gepr.</td> <td></td> </tr> </table>	Datum	Name	bearb.		gez.		gepr.	
Datum	Name								
bearb.									
gez.									
gepr.									
<p>Planfeststellung Lageplan 4 km 17,5+90 - km 18,3+40 der Strecke 2423</p> <p>Entwurf für die Planfeststellung</p>	<p>Ausgabe vom: 20.02.03</p> <p>Blatt Nr.: 1000_4</p> <p>Plan Nr.: LPL-710-04-a</p>								

Das Kataster ist tlw. aus analogen Plänen mit Ursprung 1830 digitalisiert.

Anlage 3.1.4 zur Planänderung Nr. 9

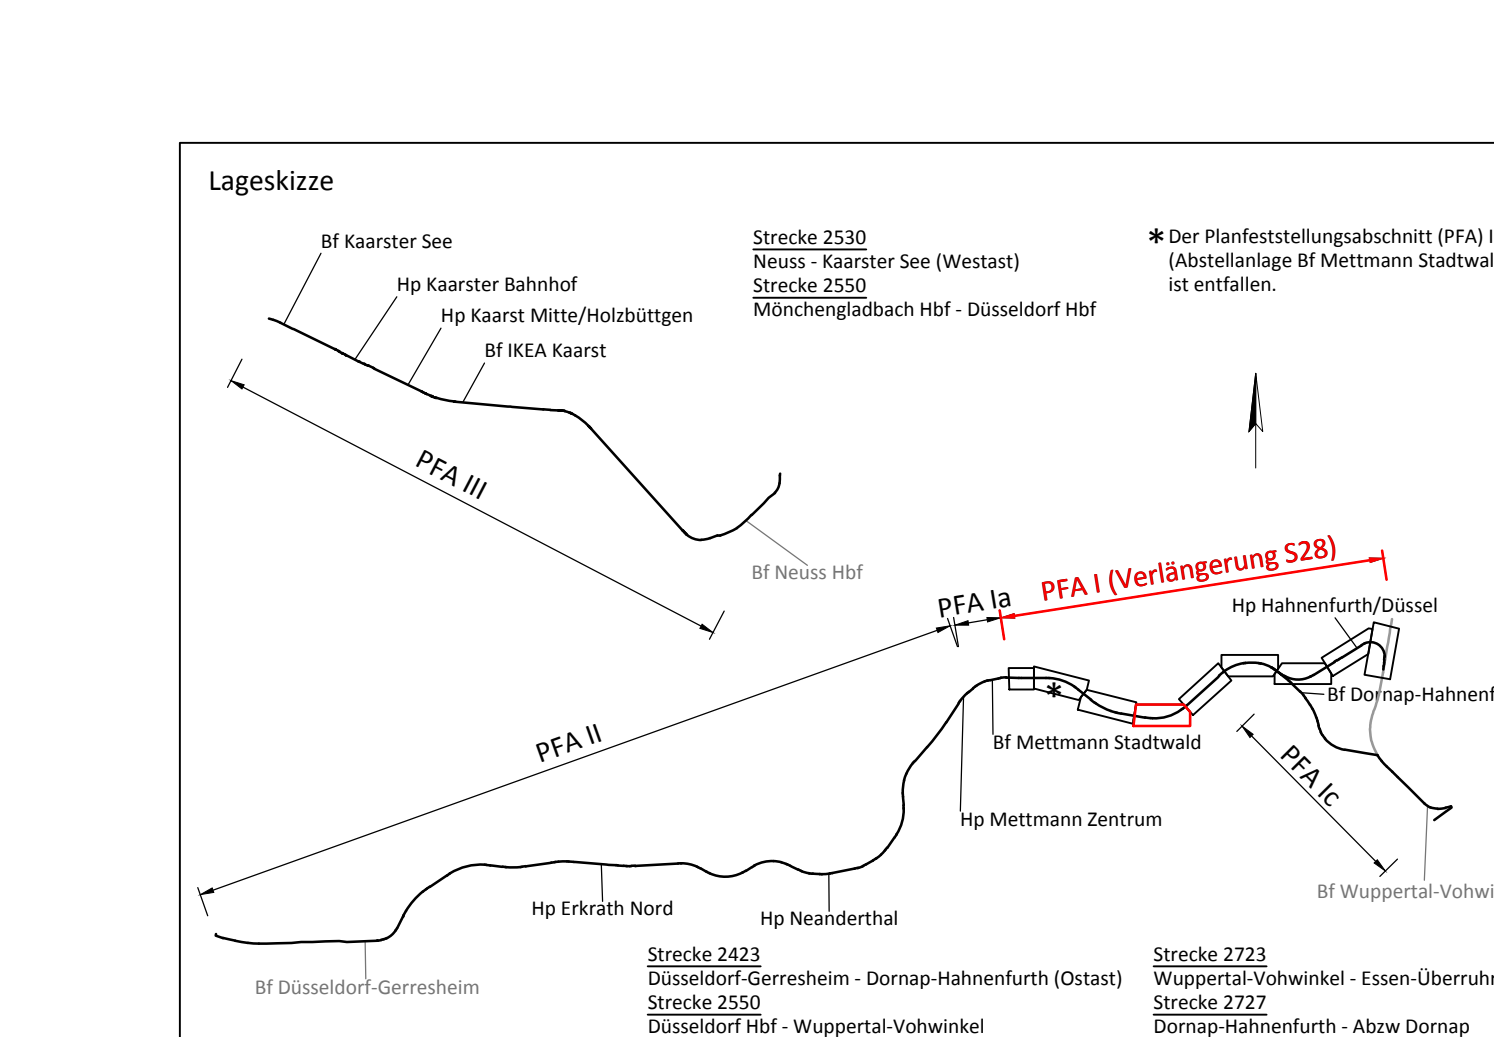

<p>Bearbeitet im Auftrag der REGIOBAHN GmbH</p> <p>gez. LV Schneider</p> <p>Düsseldorf, den 04.04.2018</p>	<p>Vössing Ingenieurgesellschaft mbH Hansastraße 7-13 D - 47058 Duisburg +49 (0) 203330084-0 www.voesing.de</p>	<table border="1"> <tr> <th>Datum</th> <th>Name</th> </tr> <tr> <td>bearb. 04 / 2018</td> <td>Leife</td> </tr> <tr> <td>gez. 04 / 2018</td> <td>Welschof</td> </tr> <tr> <td>gepr. 04 / 2018</td> <td>Schneider</td> </tr> </table>	Datum	Name	bearb. 04 / 2018	Leife	gez. 04 / 2018	Welschof	gepr. 04 / 2018	Schneider
Datum	Name									
bearb. 04 / 2018	Leife									
gez. 04 / 2018	Welschof									
gepr. 04 / 2018	Schneider									

**REGIOBAHN** Regionale Bahngesellschaft  
Kaarst - Neuss - Düsseldorf - Erkrath - Mettmann - Wuppertal mbH

<p>Verlängerung der Regiobahn-Infrastruktur von Mettmann Stadtwald nach Wuppertal-Vohwinkel</p>	<table border="1"> <tr> <th>Datum</th> <th>Name</th> </tr> <tr> <td>bearb.</td> <td></td> </tr> <tr> <td>gez.</td> <td></td> </tr> <tr> <td>gepr.</td> <td></td> </tr> </table>	Datum	Name	bearb.		gez.		gepr.	
Datum	Name								
bearb.									
gez.									
gepr.									
<p>Maßstab 1:1000</p> <p>REGIOBAHN GmbH An der Regiobahn 15 40822 Mettmann Mettmann, den 05.04.2018, gez. Stefan Kunig</p>	<table border="1"> <tr> <th>Datum</th> <th>Name</th> </tr> <tr> <td>bearb.</td> <td></td> </tr> <tr> <td>gez.</td> <td></td> </tr> <tr> <td>gepr.</td> <td></td> </tr> </table>	Datum	Name	bearb.		gez.		gepr.	
Datum	Name								
bearb.									
gez.									
gepr.									
<p>Planfeststellung Lageplan 4 km 17,5+90 - km 18,3+40 der Strecke 2423</p>	<p>Ausgabe vom: 03.04.2018</p> <p>Blatt Nr.: 1000_4</p> <p>Plan Nr.: LPL-710-04-b</p>								

Bearbeiter/in: Welschhof  
 Druckdatum: 29.03.2018 14:29  
 Projektname: Bf Mettmann  
 G:\Verkehr\Projekte\VO28\_BfH\_Vorstudie\02\_Planwerk\PA\_9\03-LPL-DWG\LPL-710-04.dwg