


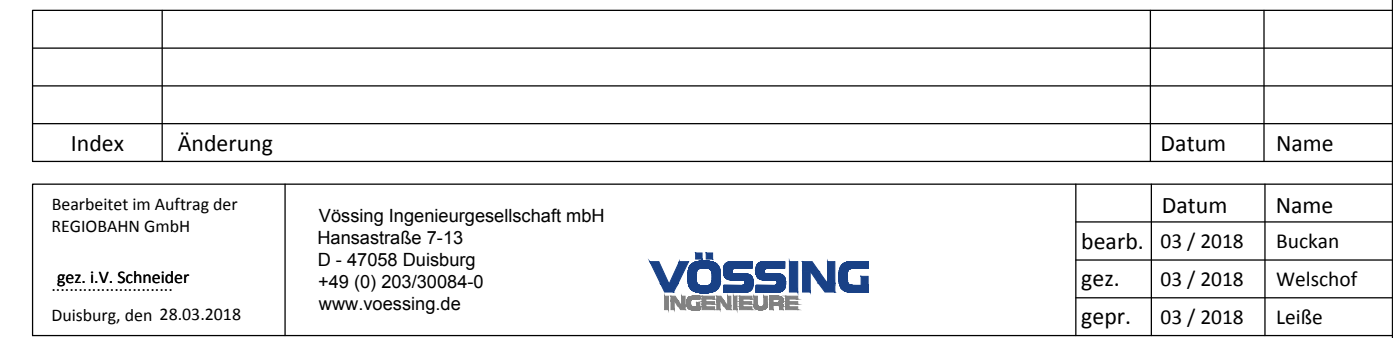

		Regionale Bahngesellschaft Kaarst - Neuss - Düsseldorf - Erkrath - Mettmann - Wuppertal mbH	
Elektrifizierung der Regiobahn-Infrastruktur			
REGIOBAHN GmbH An der Regiobahn 15 40822 Mettmann Tel: 0 21 04/3 05-0 Fax: 0 21 04/3 05-105	Mettmann, den 29.03.2018..... Name <u>Stefan Kunig</u> Unterschrift <u>gez. Stefan Kunig</u> (Bauherr/Geschäftsführer)	Mettmann, den 29.03.2018..... Name <u>Stefan Stach</u> Unterschrift <u>gez. ppa. Stefan Stach</u> (Eisenbahnbetriebsleiter)	
Planfeststellungsabschnitt Ic Bf Dornap-Hahnenfurth - Bf Wuppertal-Vohwinkel Lageplan 03 km 21,1+83 (Str. 2423) - km 1,2+44 (Str. 2723)		Ausgabe vom: 27.03.2018	
		Blatt Nr.: 3 von 5	
		Maßstab: 1:1000	
		Plan Nr.: S28E-GP-Ic-VA-LP-03	