
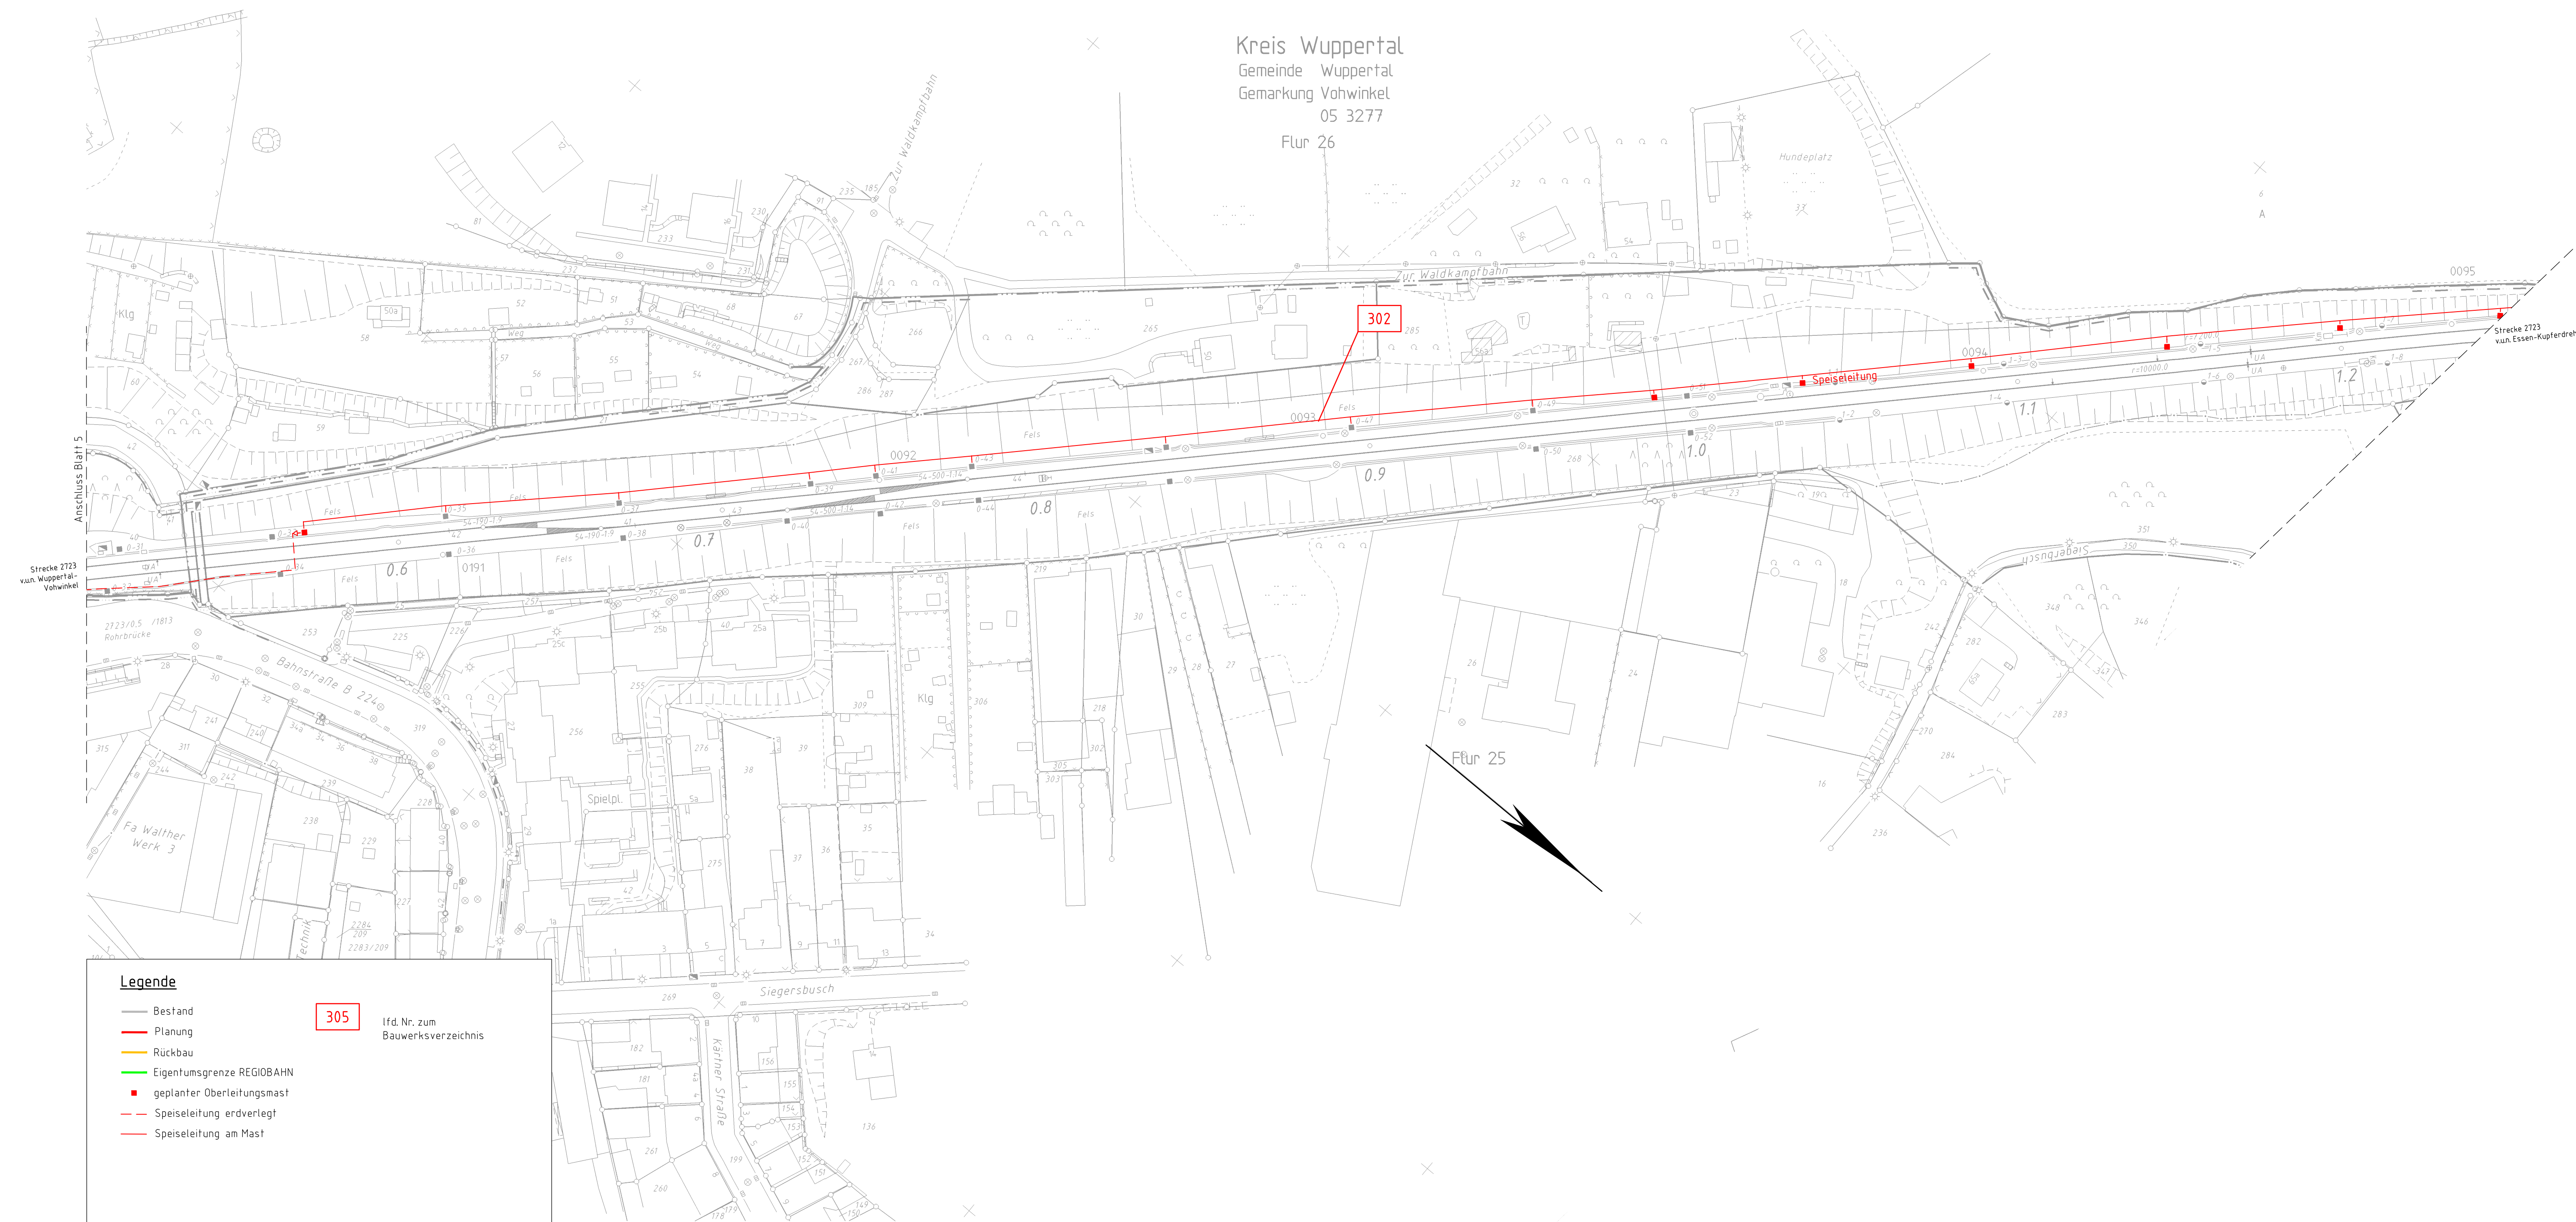


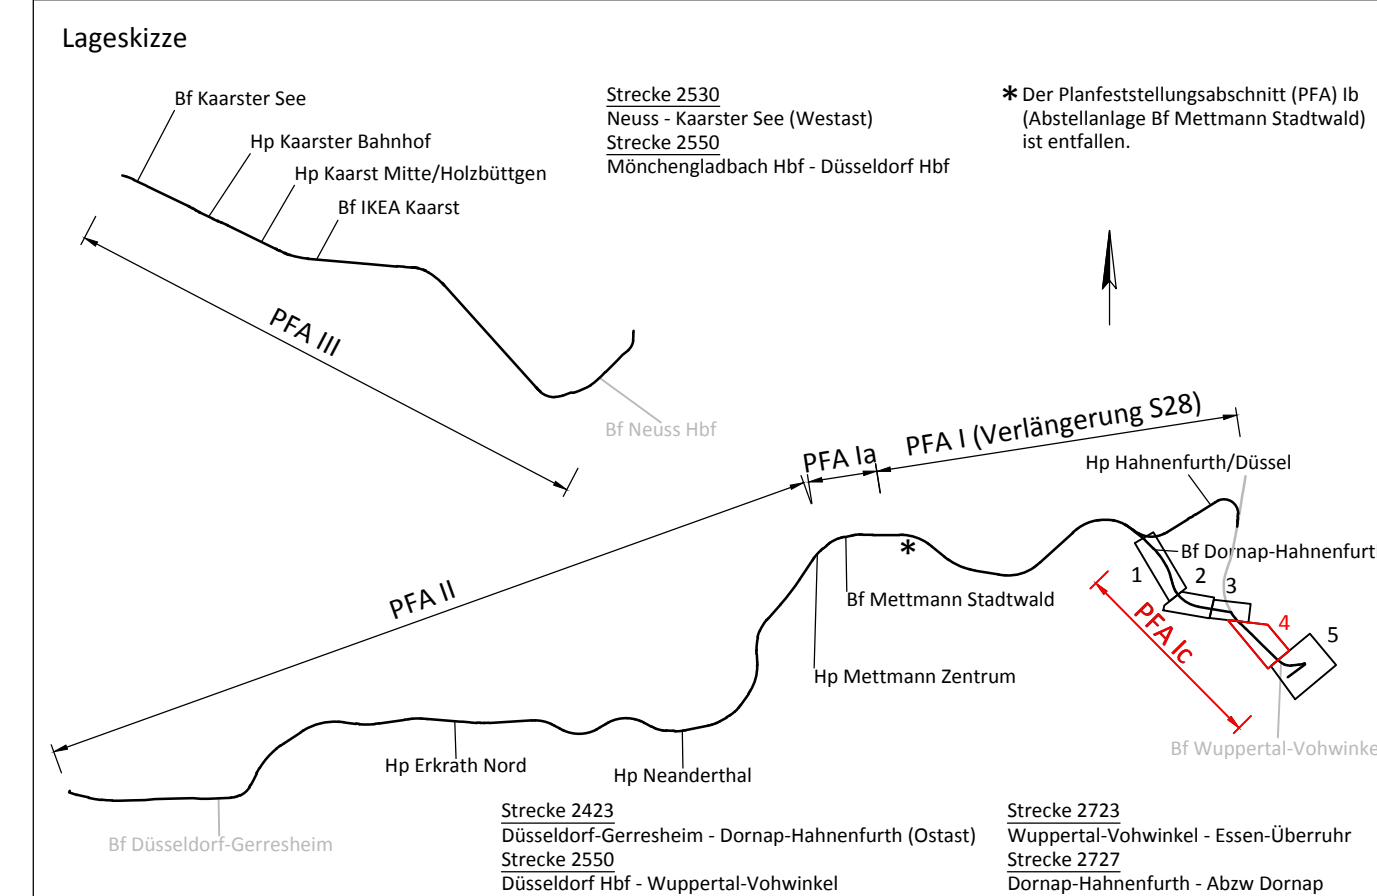

Anlage 4.4
zur Planfeststellung

[illegible]

		Karlsruhe Bahngesellschaft Kaarst - Neuss - Düsseldorf - Erkrath - Mettmann - Wuppertal mbH	
Elektrifizierung der Regiobahn-Infrastruktur			
REGIOBAHN GmbH An der Regiobahn 15 40822 Mettmann Tel.: 0 21 04/3 05-0 Fax: 0 21 04/3 05-105		Mettmann, den 29.03.2018..... Name: <u>Stefan König</u> Unterschrift: <u>Rez. Stefan König</u> (Bauherr/Geschäftsführer)	
		Mettmann, den 29.03.2018..... Name: <u>Stefan Stach</u> Unterschrift: <u>Rez. o.ä. Stefan Stach</u> (Eisenbahnbetriebsleiter)	
Planfeststellungsabschnitt 1c Bf Dornap-Hahnenfurth - Bf Wuppertal-Vohwinkel Lageplan 04 km 1,2+44 - km 0,5+03 (Str. 2723)		Ausgabe vom: 27.03.2018 Blatt Nr.: 4 von 5 Maßstab: 1:10000 Plan Nr.: S28E-GP-1c-VA-PL-04	

Mitarbeiterin: Wieschof
 Uebernahmezeit: 20.03.2018 13:55:47
 your Name: Bait 4
 Oberfläche: IISV-BTA.ctb
 Versteckter Pfad: \\127.0.0.1\c\$\Users\Bait 4\Documents\IISV-Projekte\V1212_131_Elektifizierung_SS202_Planwerk4_Generierung\BFA\IcLP\DWG\1212_131_PFA-ic-G-V-L-P-1_0.dwg