


**Das Kataster ist tlw. aus analogen Plänen mit Ursprung 1830 digitalisiert.**

**Anlage 6.3**  
zur Planänderung Nr. 9

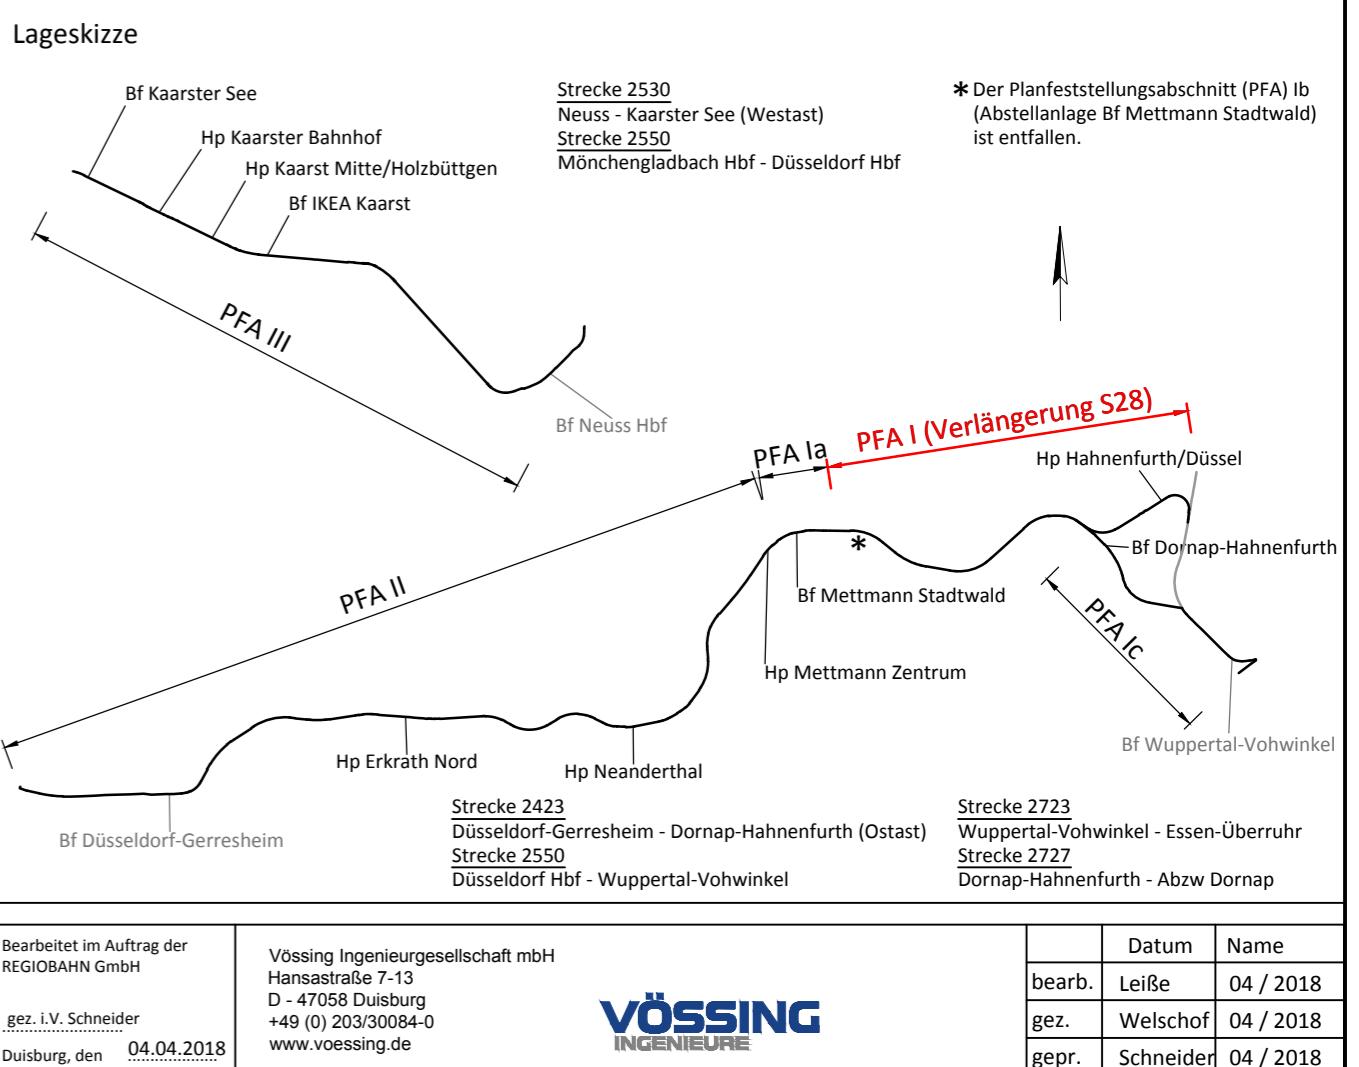

**REGIO BAHN**

**Regionale Bahngesellschaft Kaarst - Neuss - Düsseldorf - Erkrath - Mettmann - Wuppertal mbH**

**Verlängerung der Regiobahn-Infrastruktur von Mettmann Stadtwald nach Wuppertal-Vohwinkel**

**Maßstab 1:250**

**REGIOBAHN GmbH**  
An der Regiobahn 15  
40822 Mettmann  
Mettmann, den 05.04.2018 gez. Stefan Kunig

**Datum Name**

bearb.   
gez.   
gepr.   
Ausgabe vom: 03.04.2018

**Blatt Nr.:   
Plan Nr.: LPL-710-FÜ**

**Planfeststellung**

**Lageplan Fußgängerbrücke Schöllersheide**

**Anpassung Geh-/Radweg an Anhebung FÜ**

**LPL-710-FÜ**