


Rechtskraft: 04.12.2013

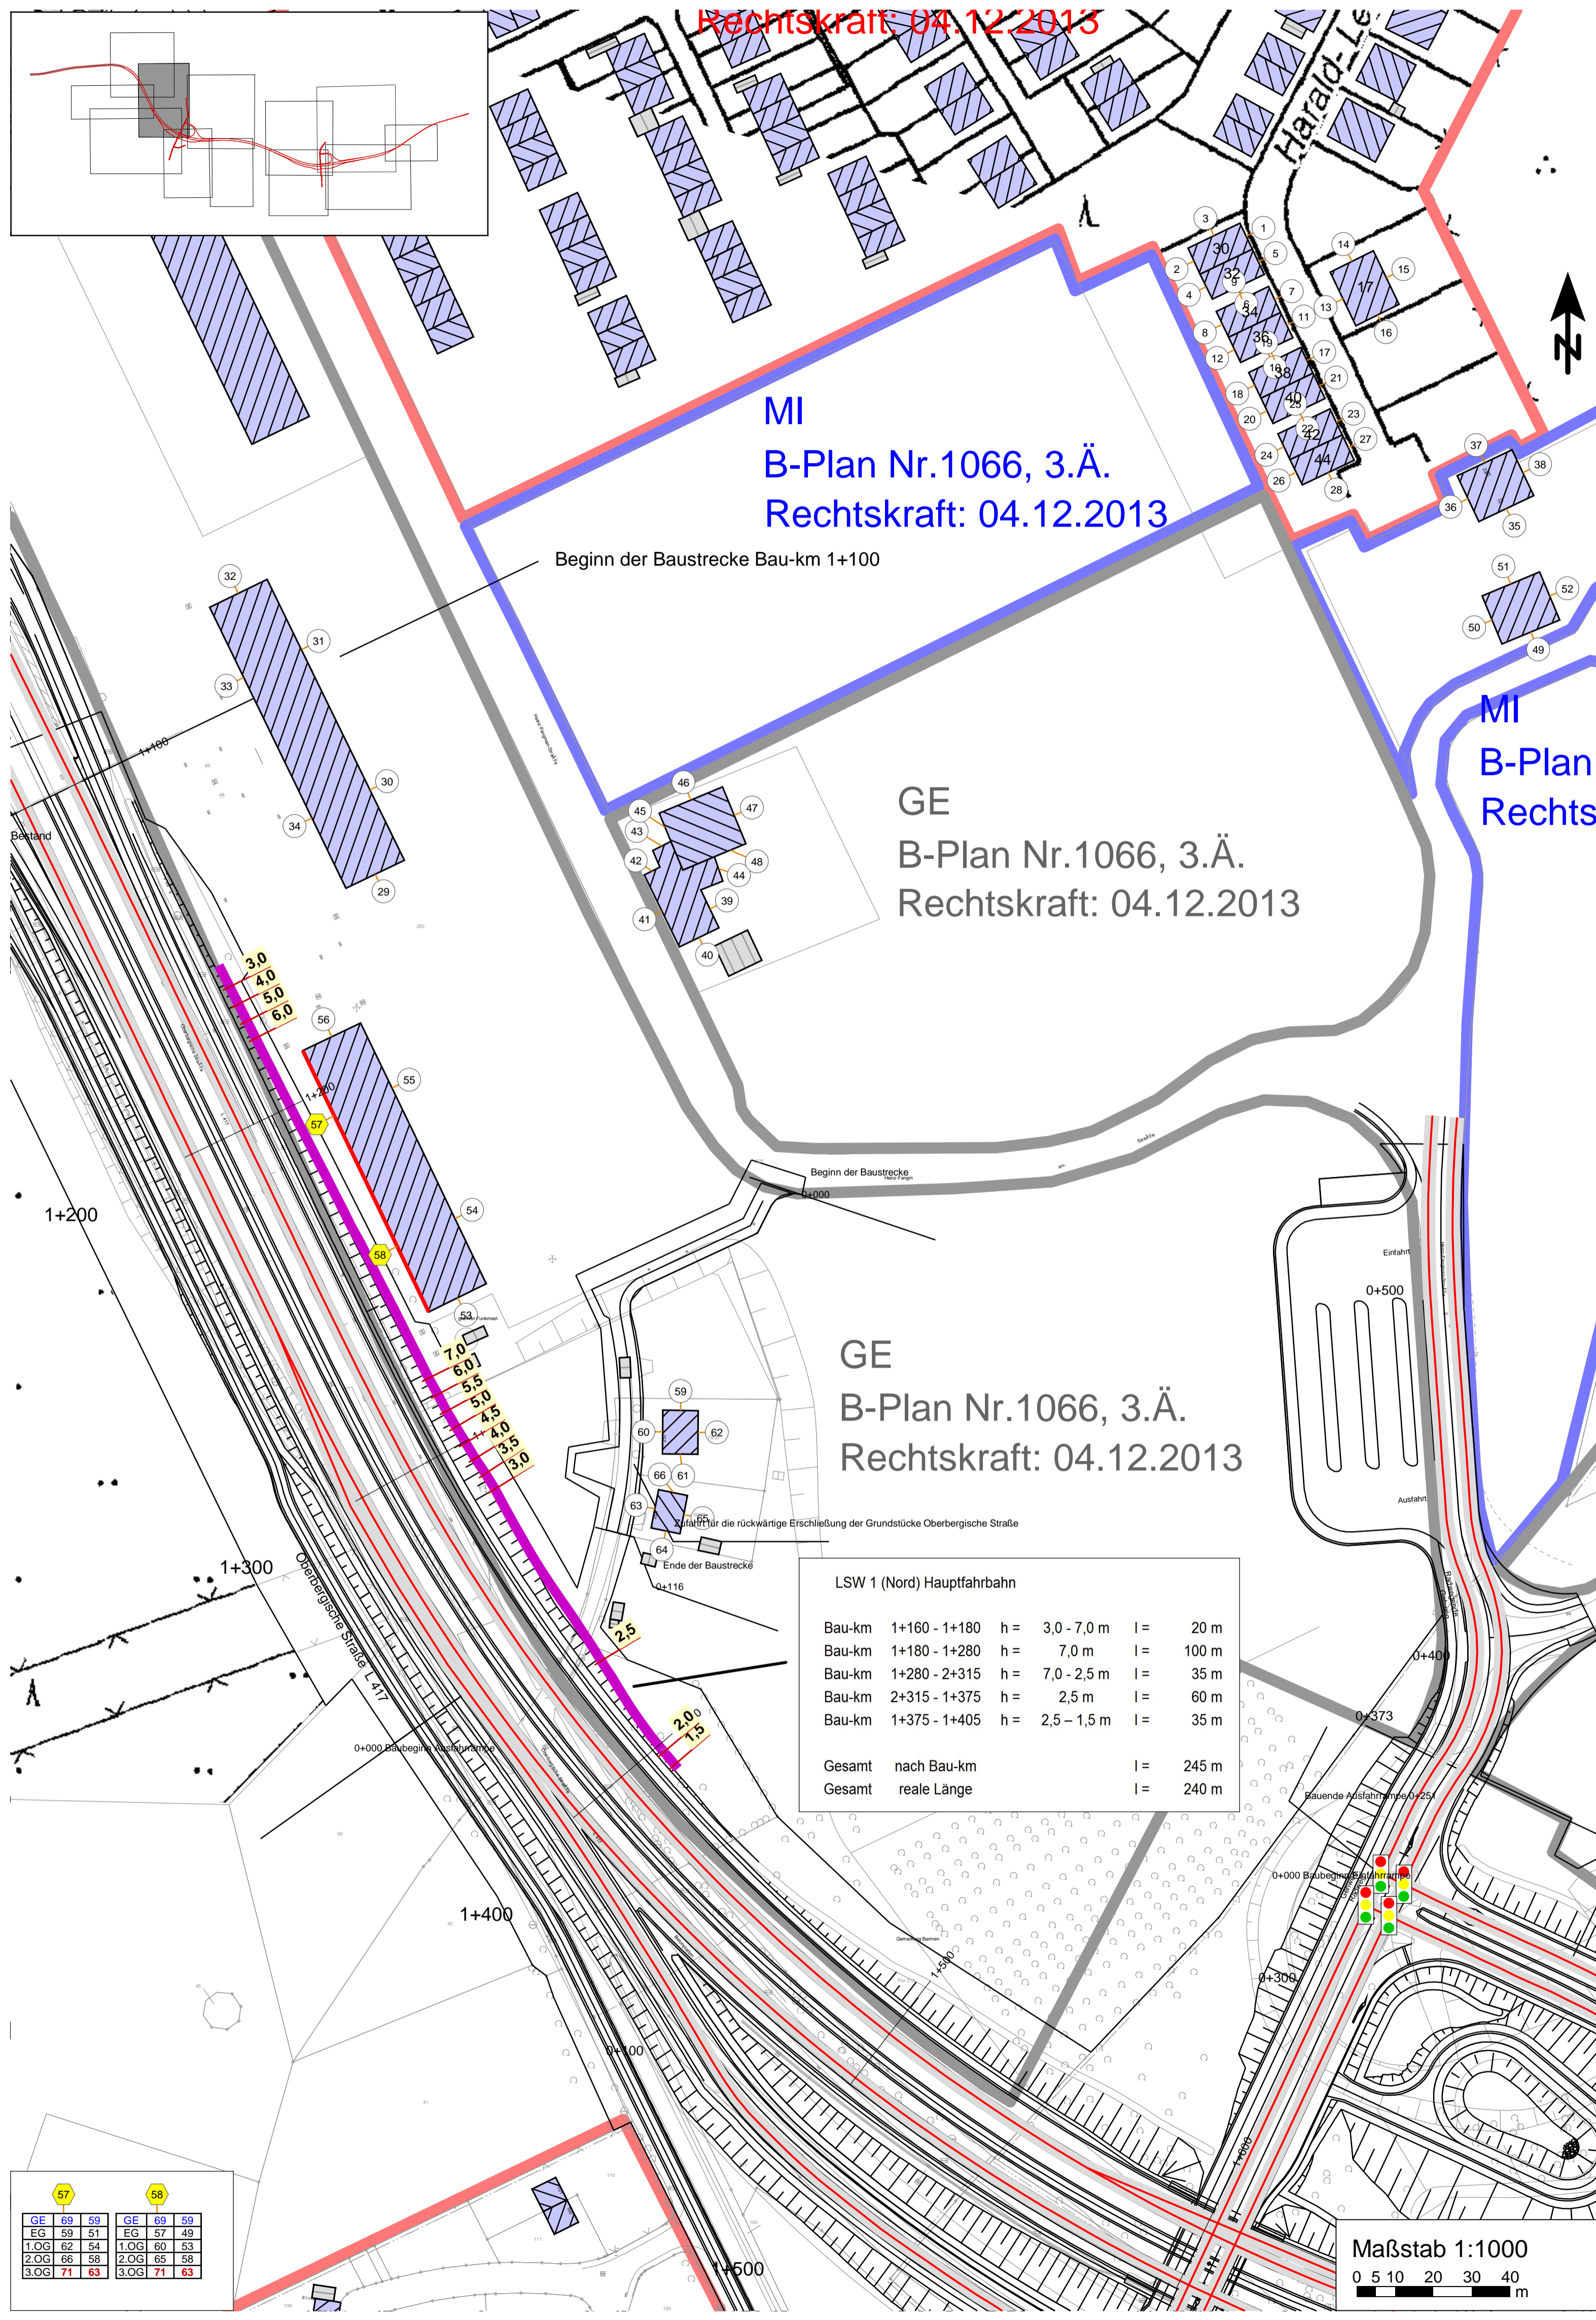

MI  
B-Plan Nr.1066, 3.Ä.  
Rechtskraft: 04.12.2013

GE  
B-Plan Nr.1066, 3.Ä.  
Rechtskraft: 04.12.2013

GE  
B-Plan Nr.1066, 3.Ä.  
Rechtskraft: 04.12.2013

LSW 1 (Nord) Hauptfahrbahn			
Bau-km	1+160 - 1+180	h = 3,0 - 7,0 m	l = 20 m
Bau-km	1+180 - 1+280	h = 7,0 m	l = 100 m
Bau-km	1+280 - 2+315	h = 7,0 - 2,5 m	l = 35 m
Bau-km	2+315 - 1+375	h = 2,5 m	l = 60 m
Bau-km	1+375 - 1+405	h = 2,5 - 1,5 m	l = 35 m
Gesamt	nach Bau-km		l = 245 m
Gesamt	reale Länge		l = 240 m

57		58	
GE	59	58	GE
EG	59	51	EG
1.OG	62	54	1.OG
2.OG	66	58	2.OG
3.OG	71	63	3.OG

Maßstab 1:1000  
0 5 10 20 30 40 m

Lageplan der Immissionsorte mit Lärmschutz, 7m Schutzabschnitt L1

Schalltechnische Untersuchung

- Zeichenerklärung**
- Emissionslinie Verkehr
  - Gebäude  
Wohngebäude / Bürogebäude
  - sonstige Gebäude (Nebengebäude)
  - Lärmschutzwand
- Gebietsnutzungen**
- Gewerbegebiete
  - Mischgebiete
  - Allgemeine Wohngebiete
- Pegeltabellen / RLS 90 Symbole**
- Berechnungspunkt ohne IGW-Überschreitung
  - Berechnungspunkt mit IGW-Überschreitung
  - Fassade mit Grenzwertüberschreitung
  - Stockwerke mit Beurteilungspegel Tag/Nacht in dB(A)
  - Signalanlage
- Höhe der LSW in m über OK Wall, OK Gelände, FOK

Info zum Lage- bzw. Höhenbezug  
Lagebezug: örtliches Koordinatensystem  
Höhenbezug: NN

Satzungsgemäß ausgelegen  
in der Zeit vom \_\_\_\_\_ bis \_\_\_\_\_  
in der Gemeinde \_\_\_\_\_

Zeit und Ort der Auslegung sind rechtzeitig vor Beginn der Auslegung ortsüblich bekannt gemacht worden.

Gemeinde: \_\_\_\_\_  
(Dienststempel)

(Unterschrift)

Bearbeitung:	ISU Plan	Planungsgruppe für Immissionsschutz Stadtplanung Umweltplanung	Datum	Zeichen
	Helmholtzstr. 2-9 10587 Berlin	Tel.: 030 / 39 49 47 51 Fax: 030 / 39 49 47 69 Info@ISU-Plan.de	Bearb.: 03/2017 Gez.: 03/2017 Gepr.: 03/2017	Wanja Wanja Baumgärtel

Regionalniederlassung Rhein-Berg Außenstelle Köln Deutz-Kalker-Straße 18-26 50679 Köln	Straßen.n.w. Projekt-Nr.: 43-9375
---	--------------------------------------

Nr.	Art der Änderung	Datum	Zeichen

**FESTSTELLUNGSENTWURF**

Landesbetrieb Straßenbau Nordrhein-Westfalen  
L 417: NK 4709 1470 bis NK 4709 0490  
L 419: NK 4709 0490 in Richtung NK 4709 1510 bis Station ca. 930m

Unterlage / Blatt-Nr.: 7.3 / 5  
Schutzabschnitt L1 mit Lärmschutz  
Maßstab: 1 : 1.000

**L 419 Ausbau in Wuppertal**  
von Lichtscheid bis Erbschlo (1. BA)  
Bau-km 1+100 - 3+430

Aufgestellt: Köln, den 25.04.2017  
Die Leiterin der Regionalniederlassung Rhein-Berg  
Im Auftrag  
gez. Willi Kolks