

Zeichenerklärung

Entwässerung	
vorhanden	geplant
	Regenwasserleitung DN 300 mit Angabe von Fließrichtung, Länge und Gefälle
	Straßenablauf mit Anschlussleitung
	Prüfschacht
	Ablaufschacht
	Rohrdurchlass mit Böschungsstück
	Rechteckdurchlass mit Endbauwerken
	Nr. im Regelungsverzeichnis
	Mulde mit Nr. (ml=Mulde links, mr=Mulde rechts)
	Versickerungsfähigkeit der Mulde
	Maximaler prognostizierter Überlauf der Mulde
	Regenwasserkanal mit Nr.
	Maximaler prognostizierter Zulauf
Sonstiges	
	Planfeststellungsgrenze

Leitungsinformation nicht zur Maßentnahme geeignet


Info zum Lage- bzw. Höhenbezug
Lagebezug: Sondernetz StraßenNRW, Annäherung an Netz 77 und an Langstrecken-Polygon der BAB 1
Höhenbezug: NN

Satzungsgemäß ausgelegen in der Zeit vom _____ bis _____ in der Gemeinde _____	
Zeit und Ort der Auslegung sind rechtliegig vor Beginn der Auslegung ortsüblich bekannt gemacht worden.	
Gemeinde: (Dienstsiegel)	(Unterschrift)

Bearbeitung:

ARCADIS
Arcadis Germany GmbH, EUREF-Campus 10, 10629 Berlin, Germany

Bearb.:	Datum	Zeichen
25.04.2017	Möller	
Gez.:		25.04.2017 Schulze
Gepr.:		25.04.2017 Leek

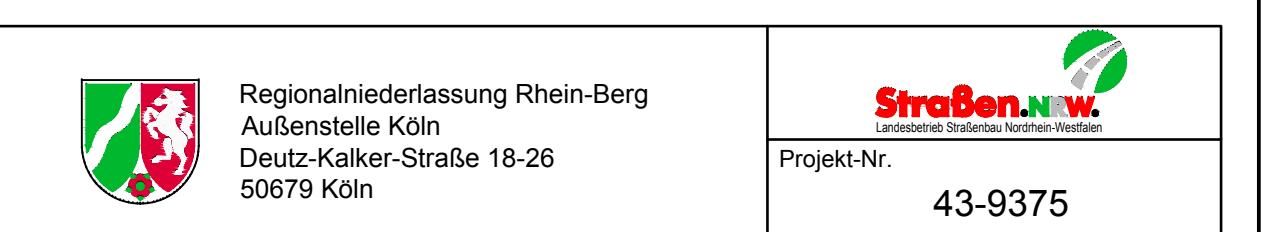

Nr.	Art der Änderung	Datum	Zeichen

FESTSTELLUNGSENTWURF

Landesbetrieb Straßenbau Nordrhein-Westfalen L 417: NK 4709 1470 bis NK 4709 0490 L 419: NK 4709 0490 in Richtung NK 4709 1510 bis Station ca. 930m	Unterlage / Blatt-Nr.: 8 / 3 Entwässerungslageplan km 3+000 bis 3+500 Maßstab: 1 : 1000
L 419 Ausbau in Wuppertal von Lichtscheid bis Erbschlö (1. BA) Bau-km 1+100 - 3+430	
Aufgestellt: Köln, den 25.04.2017 Die Leiterin der Regionalliederlassung Rhein-Berg Im Auftrag gez. Willi Kolks	