


3	6	8	13	14	20
AU 64 54	AU 64 54	AU 64 54	AU 64 54	AU 64 54	AU 64 54
EG 66 58	EG 66 58	EG 64 56	EG 63 55	EG 65 57	EG 63 56
					1.OG 61 54
					2.OG 60 52
					3.OG 59 51

SO - Polizei/ Landesschulen/ Jugendhaftanstalt
B-Plan Nr.1115V, 1. Änderung
Rechtskraft: 04.01.2012

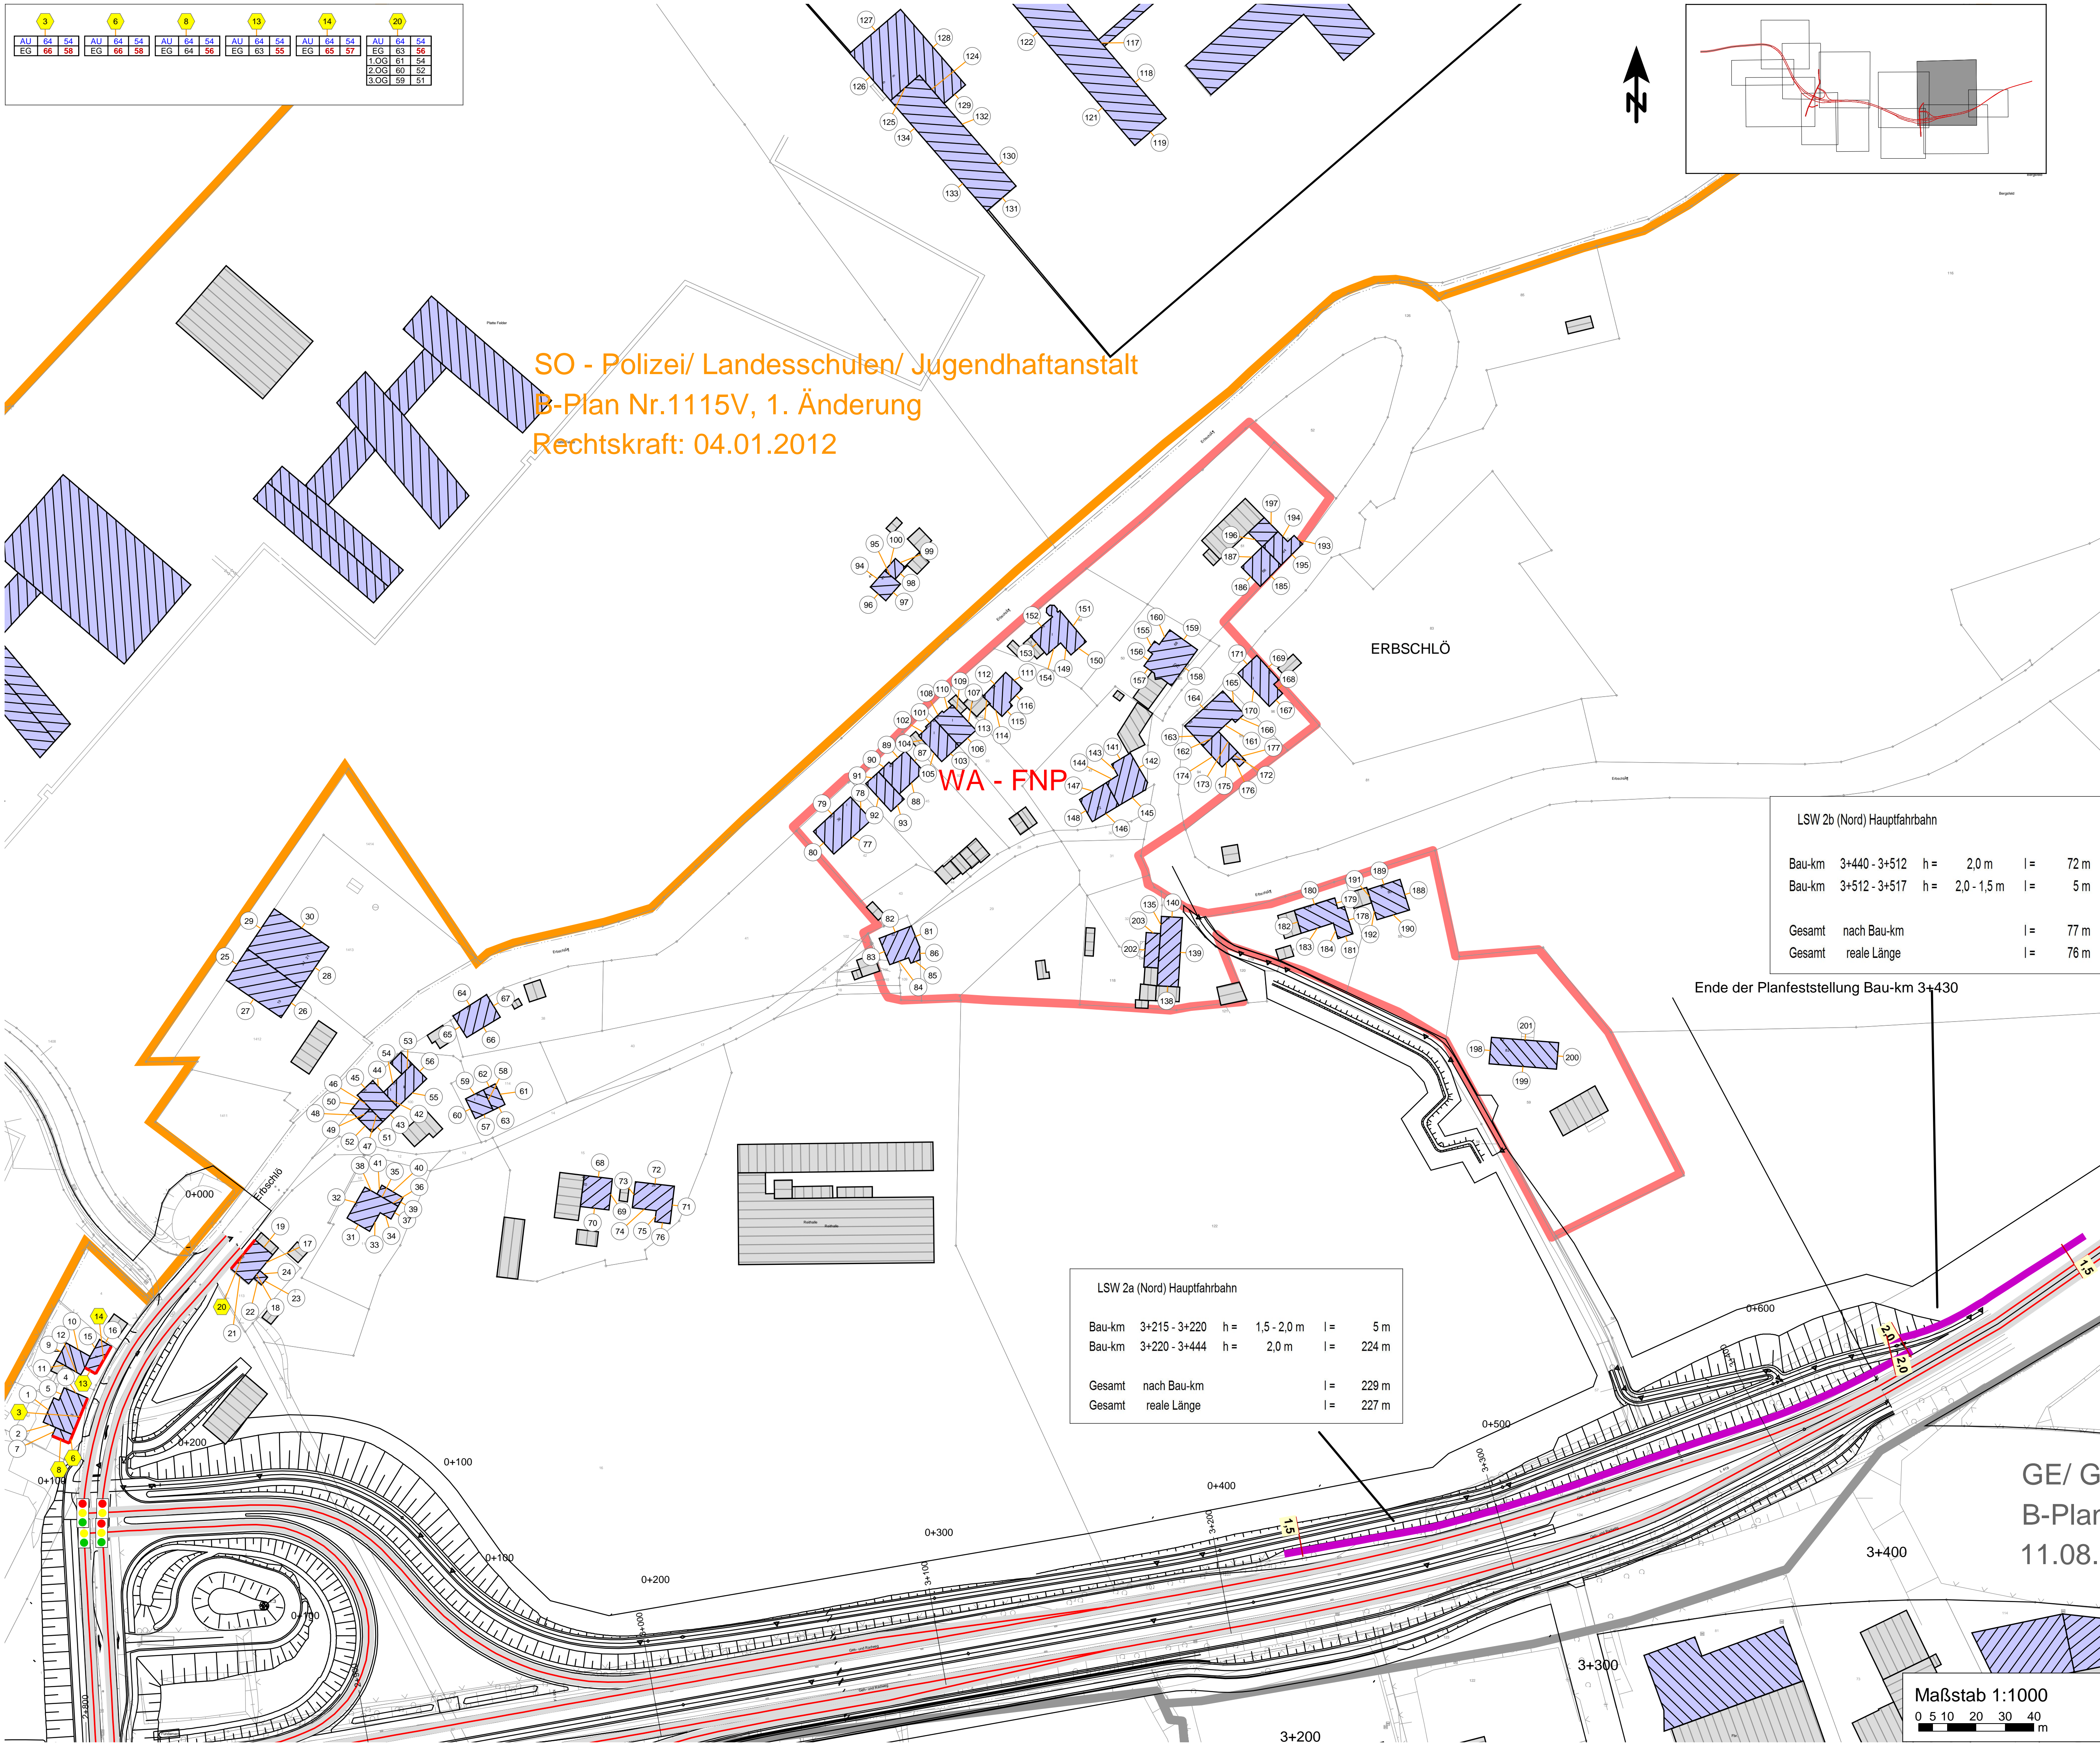

LSW 2b (Nord) Hauptfahrbahn			
Bau-km	3+440 - 3+512	h =	2,0 m
Bau-km	3+512 - 3+517	h =	2,0 - 1,5 m
Gesamt	nach Bau-km	l =	77 m
Gesamt	reale Länge	l =	76 m

LSW 2a (Nord) Hauptfahrbahn			
Bau-km	3+215 - 3+220	h =	1,5 - 2,0 m
Bau-km	3+220 - 3+444	h =	2,0 m
Gesamt	nach Bau-km	l =	229 m
Gesamt	reale Länge	l =	227 m

Maßstab 1:1000
0 5 10 20 30 40 m

Lageplan der Immissionsorte mit Lärmschutz, 2m Schutzabschnitt L3

Schalltechnische Untersuchung

Zeichenerklärung

- Emissionslinie Verkehr
- Gebäude Wohngebäude / Bürogebäude
- sonstige Gebäude (Nebengebäude)
- Lärmschutzwand

Gebietsnutzungen

- Gewerbegebiete
- Sondergebiete
- Allgemeine Wohngebiete

Pegeltabellen / RLS 90 Symbole

- 1 Berechnungspunkt ohne IGW-Überschreitung
- 2 Berechnungspunkt mit IGW-Überschreitung
- Fassade mit Grenzwertüberschreitung

Stockwerke mit Beurteilungspegel Tag/Nacht in dB(A)

Signalanlage

Höhe der LSW in m über OK Wall, OK Gelände, FOK

Info zum Lage- bzw. Höhenbezug

Lagebezug: örtliches Koordinatensystem

Höhenbezug: NN

Satzungsgemäß ausgetragen

in der Zeit von _____ bis _____

in der Gemeinde _____

Zeit und Ort der Auslegung sind rechtzeitig vor Beginn der Auslegung ortsüblich bekannt gemacht worden.

Gemeinde: _____ (Unterschrift)

Bearbeitung:	ISU Plan	Planungsgruppe für Immissionschutz Stadtplanung Umweltplanung	Datum	Zeichen
	Bearb.:	07/2019	Wanja	
	Gez.:	07/2019	Wanja	
	Gespr.:	07/2019	Baumgärtel	

	Regionalniederlassung Rhein-Berg Außenstelle Köln Deutz-Kalker-Straße 18-26 50679 Köln	Straßen.n.w. Landesbetrieb Straßenbau Nordrhein-Westfalen
	Projekt-Nr.	43-9375

1	Aktualisierung technische Planung, Verkehr Prognose 2030	06 / 2019	
Nr.	Art der Änderung	Datum	Zeichen

FESTSTELLUNGSENTWURF 1. Deckblatt

Landesbetrieb Straßenbau Nordrhein-Westfalen L 417: NK 4709 1470 bis NK 4709 0490 L 419: NK 4709 0490 in Richtung NK 4709 1510 bis Station ca. 930m	Unterlage / Blatt-Nr.: 7.3 / 6D Ersetzt Blatt-Nr.: Blatt 6 Schutzabschnitt L3 mit Lärmschutz Maßstab: 1 : 1.000
---	--

L 419 Ausbau in Wuppertal

von Lichtscheid bis Erbschlö (1. BA)
Bau-km 1+100 - 3+430

Aufgestellt: Köln, den 28.08.2019
Die Leiterin der Regionalniederlassung Rhein-Berg im Auftrag
gez. Willi Kolks