


Y 85041.723
X 79055.807

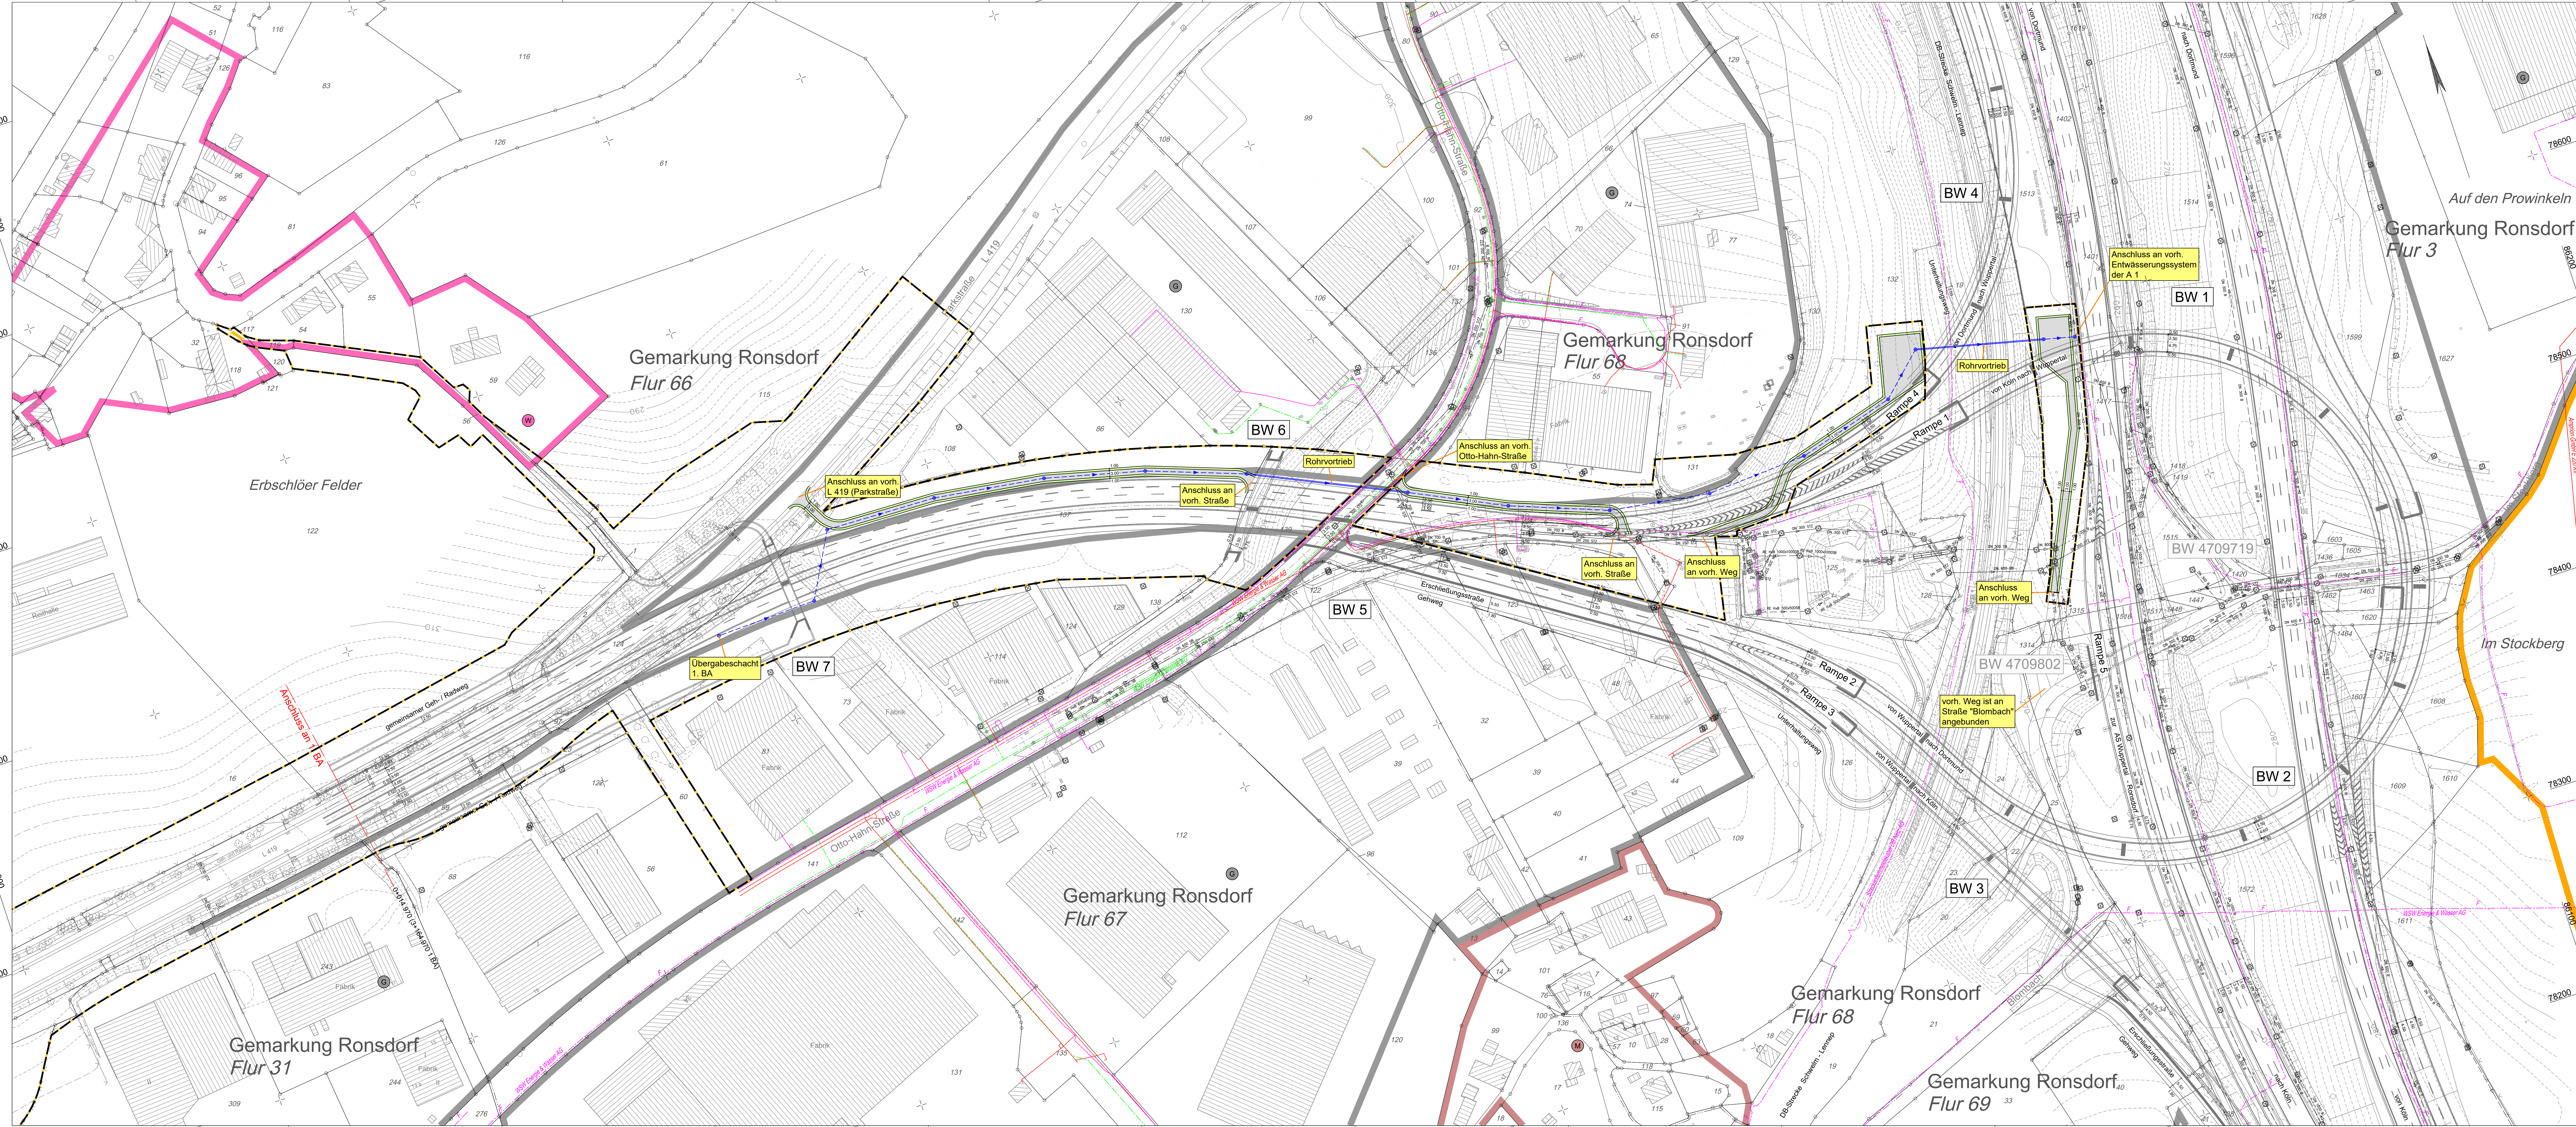

Y 2584870.527
X 5678528.923

Y 86244.809
X 78664.899

Zeichenerklärung

Planung

- Regenwasserleitung
- Regenwasserleitung (Rohrvortrieb)
- Prüfschacht
- Unterhaltungsweg
- Baufeldgrenze

Gebiete und Flächen

Ausbau der L 419, II. BA
Flächennutzungsplan der Stadt Wuppertal 2005 mit Kennzeichnung der Änderungsverfahren
Erstellt am 06.11.2013

- Wohnbaufläche
- Gemischte Baufläche
- gewerbliche Baufläche
- Sonderbaufläche
- Gemeinbedarf

Info zum Lage- bzw. Höhenbezug
Lagebezug: Sondernetz StraßenNRW, Anknüpfung an Netz 77 und an Langstrecken-Polygon der BAB 1
Höhenbezug: NN

Satzungsgemäß ausgelegen
in der Zeit vom _____
bis _____
in der Gemeinde _____

Zeit und Ort der Auslegung sind rechtzeitig vor Beginn der Auslegung ortsüblich bekannt gemacht worden.

Gemeinde:
(Dienststempel)

(Unterschrift)

Bearbeitung:
Ingenieurbüro für Verkehrsplanung
F.-D. Thomas
Commercieller Höhe 45 - 41812 Erkelenz

Datum Zeichen
Bearb.: 19.07.2019 Kla.
Gez.: 19.07.2019 Bo.
Gepr.: 19.07.2019 Th.

Regionalniederlassung Rhein-Berg
Außenstelle Köln
Deutz-Kalker-Straße 18-26
50679 Köln

Strassen.NRW
Projekt-Nr.
43-9375

Nr.	Art der Änderung	Datum	Zeichen

FESTSTELLUNGSENTWURF 1. Deckblatt

Landesbetrieb Straßenbau Nordrhein-Westfalen
L 419: NK 4709050 in Richtung NK 4709152
Unterlage / Blatt-Nr.: 8 / 3aD
Ersetzt Blatt-Nr.: 3a
Entwässerungslageplan
Maßstab: 1:1000

L 419 Ausbau in Wuppertal
vom Übergabeschacht des 1. BA bis zum Anschluss
an das Entwässerungsnetz der A 1

Aufgestellt: Köln, den 28.08.2019
Die Leiterin der Regionalniederlassung Rhein-Berg
im Auftrag
gez. Willi Kolks

Y 86073.612
X 78138.014