


Lageplan der Immissionsorte ohne Lärmschutz Schutzbereich L1, Blatt 2	
Schalltechnische Untersuchung	
Zeichenerklärung	
	Emissionslinie Verkehr
	Gebäude Wohngebäude / Bürogebäude
	sonstige Gebäude (Nebengebäude)
Gebietsnutzungen	
	Gewerbegebiete
	Mischgebiete
	Allgemeine Wohngebiete
Pegeltabellen / RLS 90 Symbole	
	Berechnungspunkt ohne IGW-Überschreitung
	Berechnungspunkt mit IGW-Überschreitung
	Fassade mit Grenzwertüberschreitung
	Stockwerke mit Beurteilungsspeigel Tag/Nacht in dB(A)
	Signalanlage

Info zum Lage- bzw. Höhenbezug
Lagebezug: örtliches Koordinatensystem
Höhenbezug: NN
Satzungsgemäß ausgelegen
in der Zeit vom _____ bis _____
in der Gemeinde _____
Zeit und Ort der Auslegung sind rechtzeitig vor Beginn der Auslegung ortsüblich bekannt gemacht worden.
Gemeinde: (Dienstsiegel)
(Unterschrift)

Bearbeitung:	ISU Plan	Planungsgruppe für Immissionschutz Stadtplanung Umweltplanung	Datum	Zeichen
Bearb.:	07/2019	Wanja		
Gez.:	07/2019	Wanja		
Gepr.:	07/2019	Baumgärtel		
Helmholtzstr. 2-9 10587 Berlin Tel.: 030 / 39 49 47 51 Fax.: 030 / 39 49 47 69 info@ISU-Plan.de				

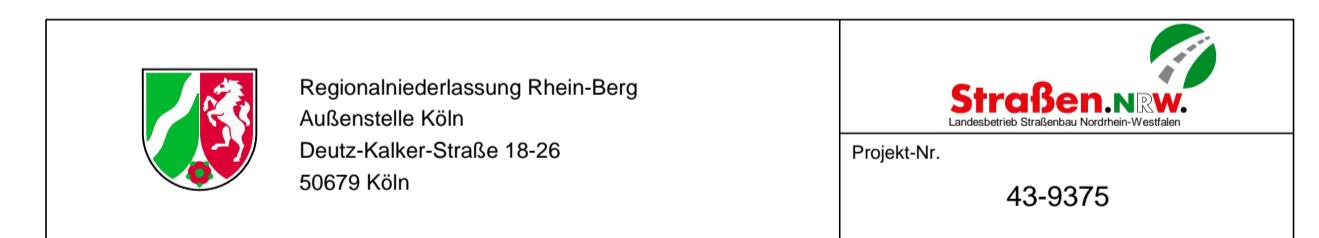

1	Aktualisierung technische Planung, Verkehr Prognose 2030	06 / 2019
Nr.	Art der Änderung	Datum Zeichen

FESTSTELLUNGSENTWURF 1. Deckblatt

Landesbetrieb Straßenbau Nordrhein-Westfalen L 417: NK 4709 1470 bis NK 4709 0490 L 419: NK 4709 0490 in Richtung NK 4709 1510 bis Station ca. 930m	Unterlage / Blatt-Nr.: 7.2 / 7D Ersetzt Blatt-Nr.: Blatt 7 Schutzbereich L1 ohne Lärmschutz Maßstab: 1 : 1000
--	---

Aufgestellt: Köln, den 28.08.2019 Die Leiterin der Regionalniederlassung Rhein-Berg Im Auftrag gez. Willi Kolks
L 419 Ausbau in Wuppertal von Lichtscheid bis Erbschlö (1. BA) Bau-km 1+100 - 3+430