


Ende der Planfeststellung Bau-km 3+430

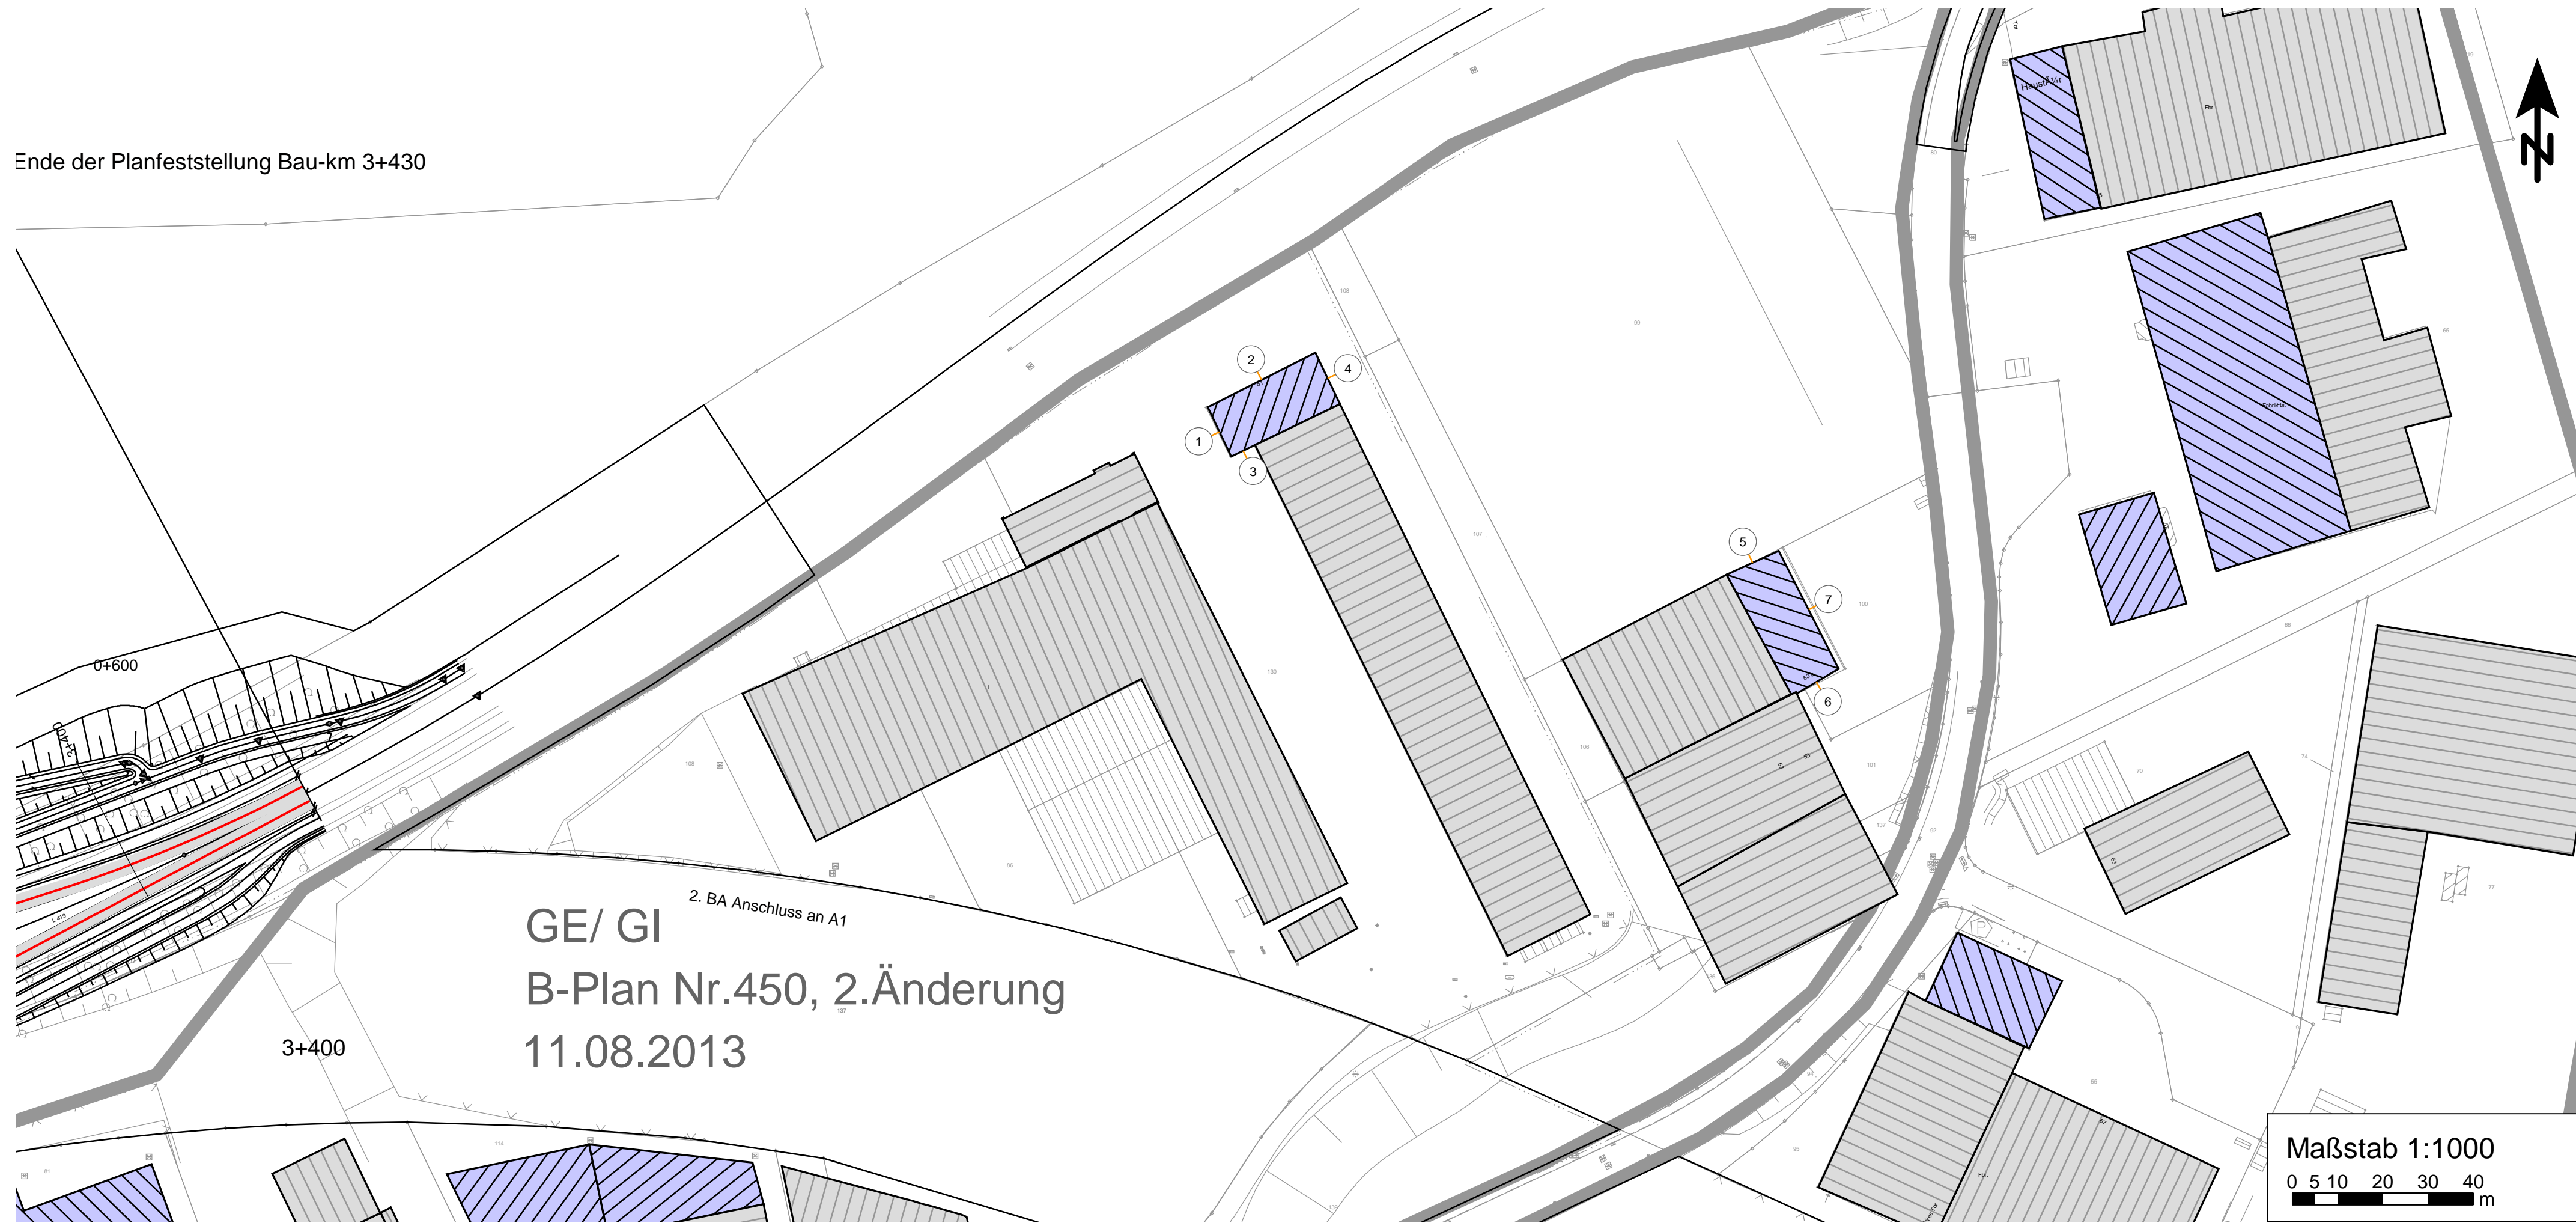

GE/ GI
B-Plan Nr.450, 2.Änderung
11.08.2013

Maßstab 1:1000
0 5 10 20 30 40 m


Lageplan der Immissionsorte ohne Lärmschutz Schutzabschnitt AR1

Schalltechnische Untersuchung außerhalb der Baumaßnahme

- Zeichenerklärung**
- Emissionslinie Verkehr
 - Gebäude
Wohngebäude / Bürogebäude
 - sonstige Gebäude
(Nebengebäude)

- Gebietsnutzungen**
- Gewerbegebiete

- Pegeltabellen / RLS 90 Symbole**
- 1 Berechnungsspunkt ohne IGW-Überschreitung
 - 2 Berechnungsspunkt mit IGW-Überschreitung
 - Fassade mit Grenzwertüberschreitung
 - Stockwerke mit
Beurteilungspegel Tag/Nacht in dB(A)
 - Signalanlage

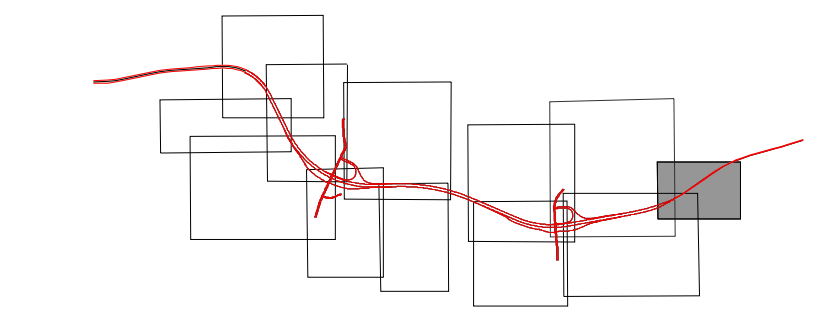

Satzungsgemäß ausgelegt

in der Zeit vom _____ bis _____

in der Gemeinde _____

Zeit und Ort der Auslegung sind rechtzeitig vor Beginn der Auslegung ortsüblich bekannt gemacht worden.

Gemeinde: _____

(Dienstsigel)

(Unterschrift)

| | | | | |
|--------------|--|--|---------|------------|
| Bearbeitung: | ISU Plan Helmholtzstr. 2-9 10587 Berlin | Planungsgruppe für Immissionsschutz Stadtplanung Umweltplanung Tel.: 030 / 39 49 47 51 Fax: 030 / 39 49 47 69 info@ISU-Plan.de | Datum | Zeichen |
| Bearb.: | | | 07/2019 | Wanja |
| Gez.: | | | 07/2019 | Wanja |
| Gepr.: | | | 07/2019 | Baumgärtel |

| | | | |
|--|---|--|------------------------|
| | Regionalniederlassung Rhein-Berg Außenstelle Köln Deutz-Kalker-Straße 18-26 50679 Köln | | Projekt-Nr. 43-9375 |
|--|---|--|------------------------|

| | | | |
|-----|--|-----------|---------|
| 1 | Aktualisierung technische Planung, Verkehr Prognose 2030 | 06 / 2019 | |
| Nr. | Art der Änderung | Datum | Zeichen |

FESTSTELLUNGSENTWURF 1. Deckblatt

| | |
|--|---|
| Landesbetrieb Straßenbau Nordrhein-Westfalen L 417: NK 4709 1470 bis NK 4709 0490 L 419: NK 4709 0490 in Richtung NK 4709 1510 bis Station ca. 930m | Unterlage / Blatt-Nr.: 7.2 / 10D Ersetzt Blatt-Nr.: Blatt 10 Schutzabschnitt I AR Maßstab: 1 : 1.000 |
|--|---|

L 419 Ausbau in Wuppertal

von Lichtscheid bis Erbschlö (1. BA)
Bau-km 1+100 - 3+430

Aufgestellt:
Köln, den 28.08.2019
Die Leiterin der Regionalniederlassung Rhein-Berg
Im Auftrag
gez. Willi Kolks