

Das Kataster ist tlw. aus analogen Plänen mit Ursprung 1830 digitalisiert.

Anlage 3.1.2 zur Planänderung Nr. 8

8. Planänderung zum Planfeststellungsbeschluss vom 19. August 2009  
Az.: 25.17.01.02.-20/1-06  
Bezirksregierung Düsseldorf

Plan nach § 76 (2) Verwaltungsverfahrensgesetz geändert am .....  
Az.: .....  
Im Auftrag: ..... (Siegel)

Bearbeitet im Auftrag der REGIOBAHN GmbH gez. I.V. S. Schneider Duisburg, den 24.07.2017		Ingenieurbüro Dipl.-Ing. H. Vössing GmbH Hansastraße 7 - 13 47058 Duisburg Tel.: 0203/3 00 84-0 Fax: 0203/3 00 84-19	Datum bearb. Leißer 07 / 2017 gez. Welschof 07 / 2017 gepr. Schneider 07 / 2017
--	--	--	--

**REGIOBAHN** Regionale Bahngesellschaft  
Kaarst - Neuss - Düsseldorf - Erkrath - Mettmann - Wuppertal mbH

Verlängerung der Regiobahn-Infrastruktur von Mettmann Stadtwald nach Wuppertal-Vohwinkel


Maßstab 1:1000	REGIOBAHN GmbH An der Regiobahn 15 40822 Mettmann Mettmann, den 25.07.2017 gez. ppa. St. Stach	Datum bearb. [ ] gez. [ ] gepr. [ ]	Name [ ]
-------------------	--	--	-------------

Planfeststellung  
Lageplan 2  
km 16,1+00 - km 16,8+46 der Strecke 2423

Ausgabe vom: 24.07.2017  
Blatt Nr.: 1000\_2  
Plan Nr.: LPL-710-02-b

Das Kataster ist tlw. aus analogen Plänen mit Ursprung 1830 digitalisiert.

Anlage 3.1.2 zur Planänderung Nr. 9

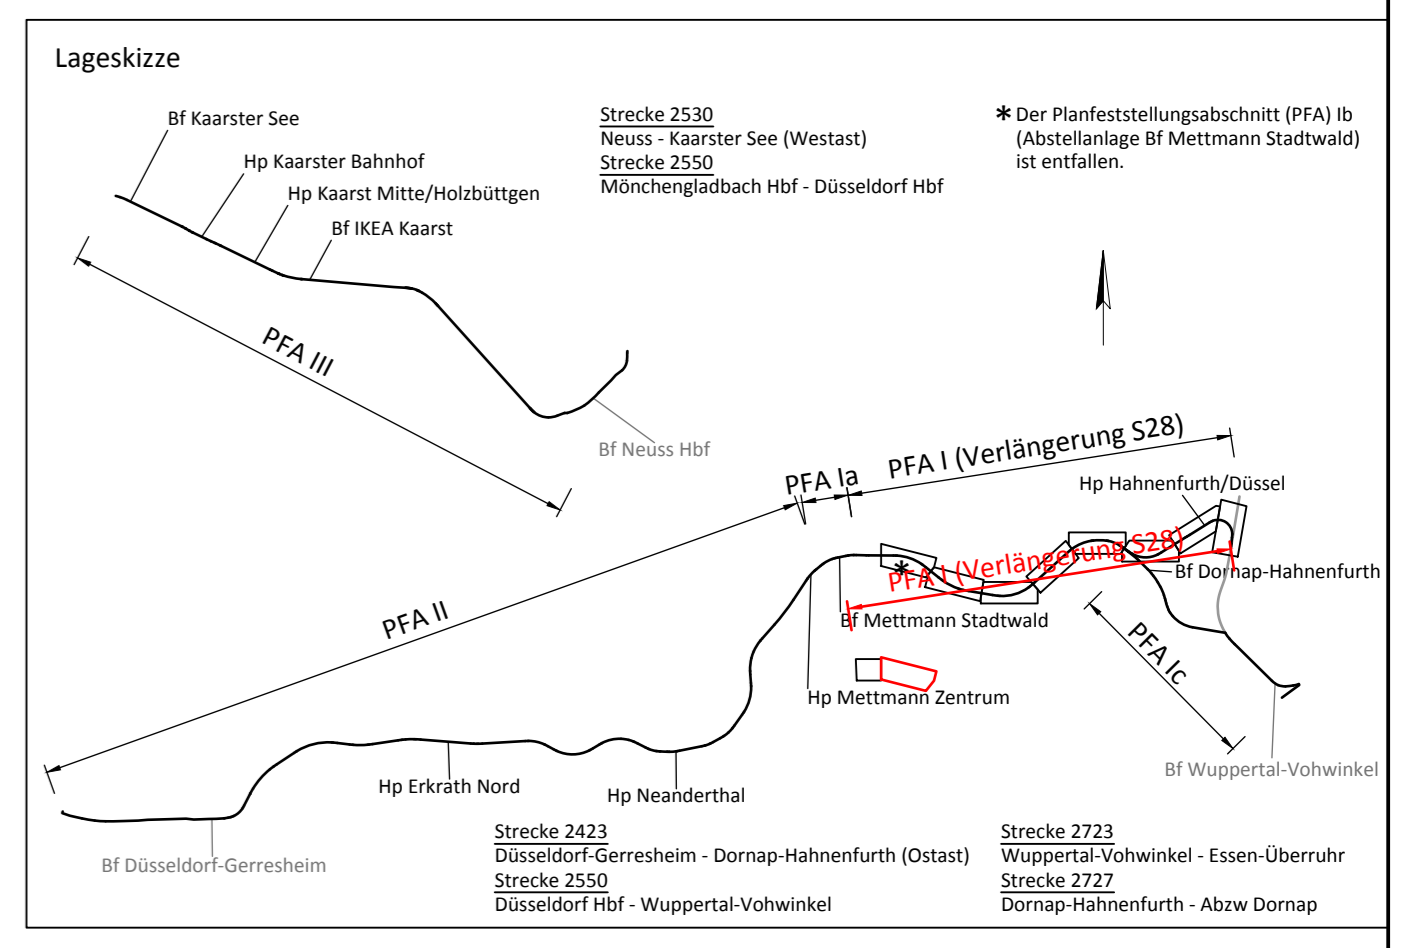

1	Entfall Grunderwerb für Oberleitungsmaste	Welschof	28.11.2018
Index	Änderung	Datum	Name

Bearbeitet im Auftrag der REGIOBAHN GmbH gez. I.V. Schneider Duisburg, den 04.04.2018		Vössing Ingenieurgesellschaft mbH Hansastraße 7-13 D - 47058 Duisburg +49 (0) 203/30084-0 www.voesing.de	Datum bearb. Leißer 04 / 2018 gez. Welschof 04 / 2018 gepr. Schneider 04 / 2018
---	--	--	--

**REGIOBAHN** Regionale Bahngesellschaft  
Kaarst - Neuss - Düsseldorf - Erkrath - Mettmann - Wuppertal mbH

Verlängerung der Regiobahn-Infrastruktur von Mettmann Stadtwald nach Wuppertal-Vohwinkel

Maßstab 1:1000	REGIOBAHN GmbH An der Regiobahn 15 40822 Mettmann Mettmann, den 05.04.2018 gez. Stefan Kunig	Datum bearb. [ ] gez. [ ] gepr. [ ]	Name [ ]
-------------------	--	--	-------------

Planfeststellung  
Lageplan 2  
km 16,1+00 - km 16,8+46 der Strecke 2423

Ausgabe vom: 03.04.2018  
Blatt Nr.: 1000\_2  
Plan Nr.: LPL-710-02-c-1

Bearbeiter/in: Welschof  
 Druckdatum: 19.02.2019 11:20  
 Projektname: LPL-710-02-b  
 Projektziele: BV-F-4-1b  
 G:\Verkehr\Projekte\190205\_B11\_Verlängerung\_2423\02\_Planwerk\1\_Genehmigung\PA\_3103-LPL-710-02-Lage