

- Legende**
- Bestand
 - Planung (planfestgestellt)
 - Planänderung Nr. 9
 - Grenze REGIOBAHN
 - zu elektrifizierender Bereich
 - fangierende Planung / Planung Dritter
 - Signal
 - OLA-Mast

Das Kataster ist tlw. aus analogen Plänen mit Ursprung 1830 digitalisiert.

Anlage 3.15 zur Planfeststellung

<p>① Auslegungsvermerk der Gemeinde</p> <p>(Anhörungsverfahren § 73 Abs. 3 Satz 1 VwVfG)</p> <p>Der Plan hat satzungsgemäß ausliegen in der Zeit</p> <p>von 20... bis 20...</p> <p>in der Gemeinde...</p> <p>Zeit und Ort der Auslegung sind mindestens eine Woche vor Auslegung ortsüblich bekannt gegeben worden.</p> <p>Gemeinde...</p> <p>Siegel _____</p>	<p>② Vermerk der Anhörungsbehörde</p> <p>(Höhere Verwaltungsbehörde - Anhörungsbehörde)</p> <p>Siegel _____</p>
<p>③ Planfeststellungsvermerk der Planfeststellungsbehörde</p> <p>(Planfeststellungsbeschluss und festgestellter Plan § 18 Abs. 4 VwVfG)</p> <p>Nach § 18 Abs. 4 VwVfG planfestgestellt durch Beschluss</p> <p>von 20... bis 20...</p> <p>Bezirksregierung Düsseldorf</p> <p>Siegel _____</p>	<p>④ Auslegungsvermerk der Gemeinde</p> <p>(Planfeststellungsbeschluss und festgestellter Plan § 18 Abs. 4 VwVfG)</p> <p>Planfeststellungsbeschluss und Ausfertigung des festgestellten Planes haben satzungsgemäß ausliegen in der Zeit</p> <p>von 20... bis 20...</p> <p>in der Gemeinde...</p> <p>Zeit und Ort der Auslegung sind mindestens eine Woche vor der Auslegung ortsüblich bekannt gegeben worden.</p> <p>Gemeinde...</p> <p>Siegel _____</p>

<p>Bearbeitet im Auftrag der REGIOBAHN GmbH</p> <p>gez. LV, Holz</p> <p>Düsseldorf, den 20.01.06</p>	<p>S SPIL KERMANN GmbH</p> <p>BERATENDE INGENIEURE</p> <p>Fritz-Vorfeldt-Straße 12 40541 Düsseldorf Tel. 0211/5236-0 Fax 0211/5236-451</p>	<table border="1"> <thead> <tr> <th>Datum</th> <th>Name</th> </tr> </thead> <tbody> <tr> <td>bearb. 04.12.02</td> <td>Brand</td> </tr> <tr> <td>gez. 04.12.02</td> <td>Brand</td> </tr> <tr> <td>gepr. 03/2003</td> <td>gez. Epping</td> </tr> </tbody> </table>	Datum	Name	bearb. 04.12.02	Brand	gez. 04.12.02	Brand	gepr. 03/2003	gez. Epping
Datum	Name									
bearb. 04.12.02	Brand									
gez. 04.12.02	Brand									
gepr. 03/2003	gez. Epping									


Regionale Bahngesellschaft
Kaarst - Neuss - Düsseldorf - Erkrath - Mettmann - Wuppertal mbH

Verlängerung der S28 Kaarst - Mettmann von Mettmann Stadtwald nach Wuppertal-Vohwinkel

Maßstab 1:1000	REGIOBAHN GmbH An der Regiobahn 15 40822 Mettmann Mettmann, den 25.01.06 gez. J. Korn	Datum Name
	Planfeststellung	Ausgabe vom: 20.02.03
	Lageplan 5	Blatt Nr.: 1000_5
	km 18,3+40 - km 19,0+60 der Strecke 2423	Plan Nr.: LPL-710-05-a
	Entwurf für die Planfeststellung	

Das Kataster ist tlw. aus analogen Plänen mit Ursprung 1830 digitalisiert.

Anlage 3.15 zur Planänderung Nr. 9

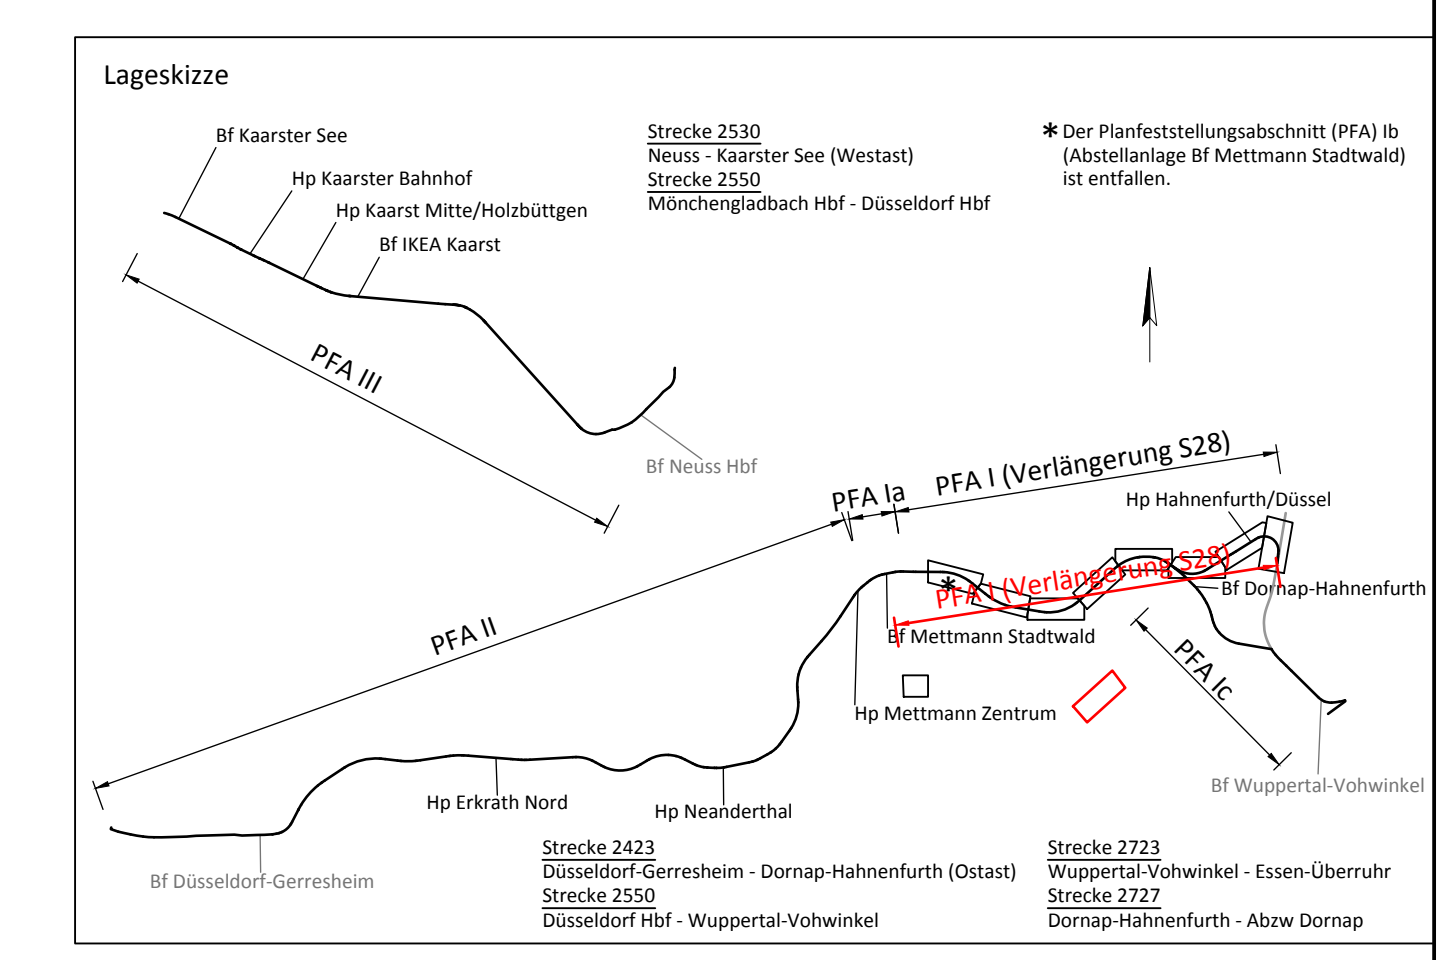

1	Entfall Grunderwerb für Oberleitungsmaße	Welschhof	19.02.2019
Index	Änderung	Datum	Name
		bearb. Leißer	04 / 2018
		gez. Welschhof	04 / 2018
		gepr. Schneider	04 / 2018

REGIOBAHN Regionale Bahngesellschaft
Kaarst - Neuss - Düsseldorf - Erkrath - Mettmann - Wuppertal mbH

Verlängerung der Regiobahn-Infrastruktur von Mettmann Stadtwald nach Wuppertal-Vohwinkel

Maßstab 1:1000	REGIOBAHN GmbH An der Regiobahn 15 40822 Mettmann Mettmann, den 05.04.2018, gez. Stefan Kunig	Datum Name
	Planfeststellung	Ausgabe vom: 03.04.2018
	Lageplan 5	Blatt Nr.: 1000_5
	km 18,3+40 - km 19,0+60 der Strecke 2423	Plan Nr.: LPL-710-05-b-1

Bearbeiter/in: Welschhof
 19.02.2019 11:04
 Druckdatum:
 Projektname: Bf-F-F-03
 Projektziele: Bf-F-F-03
 G:\Verkehr\Projekte\VA\020_031_Verlängerung_S28\02_Planwerk\LA_033_LP\DW\03_LP_05_Lage