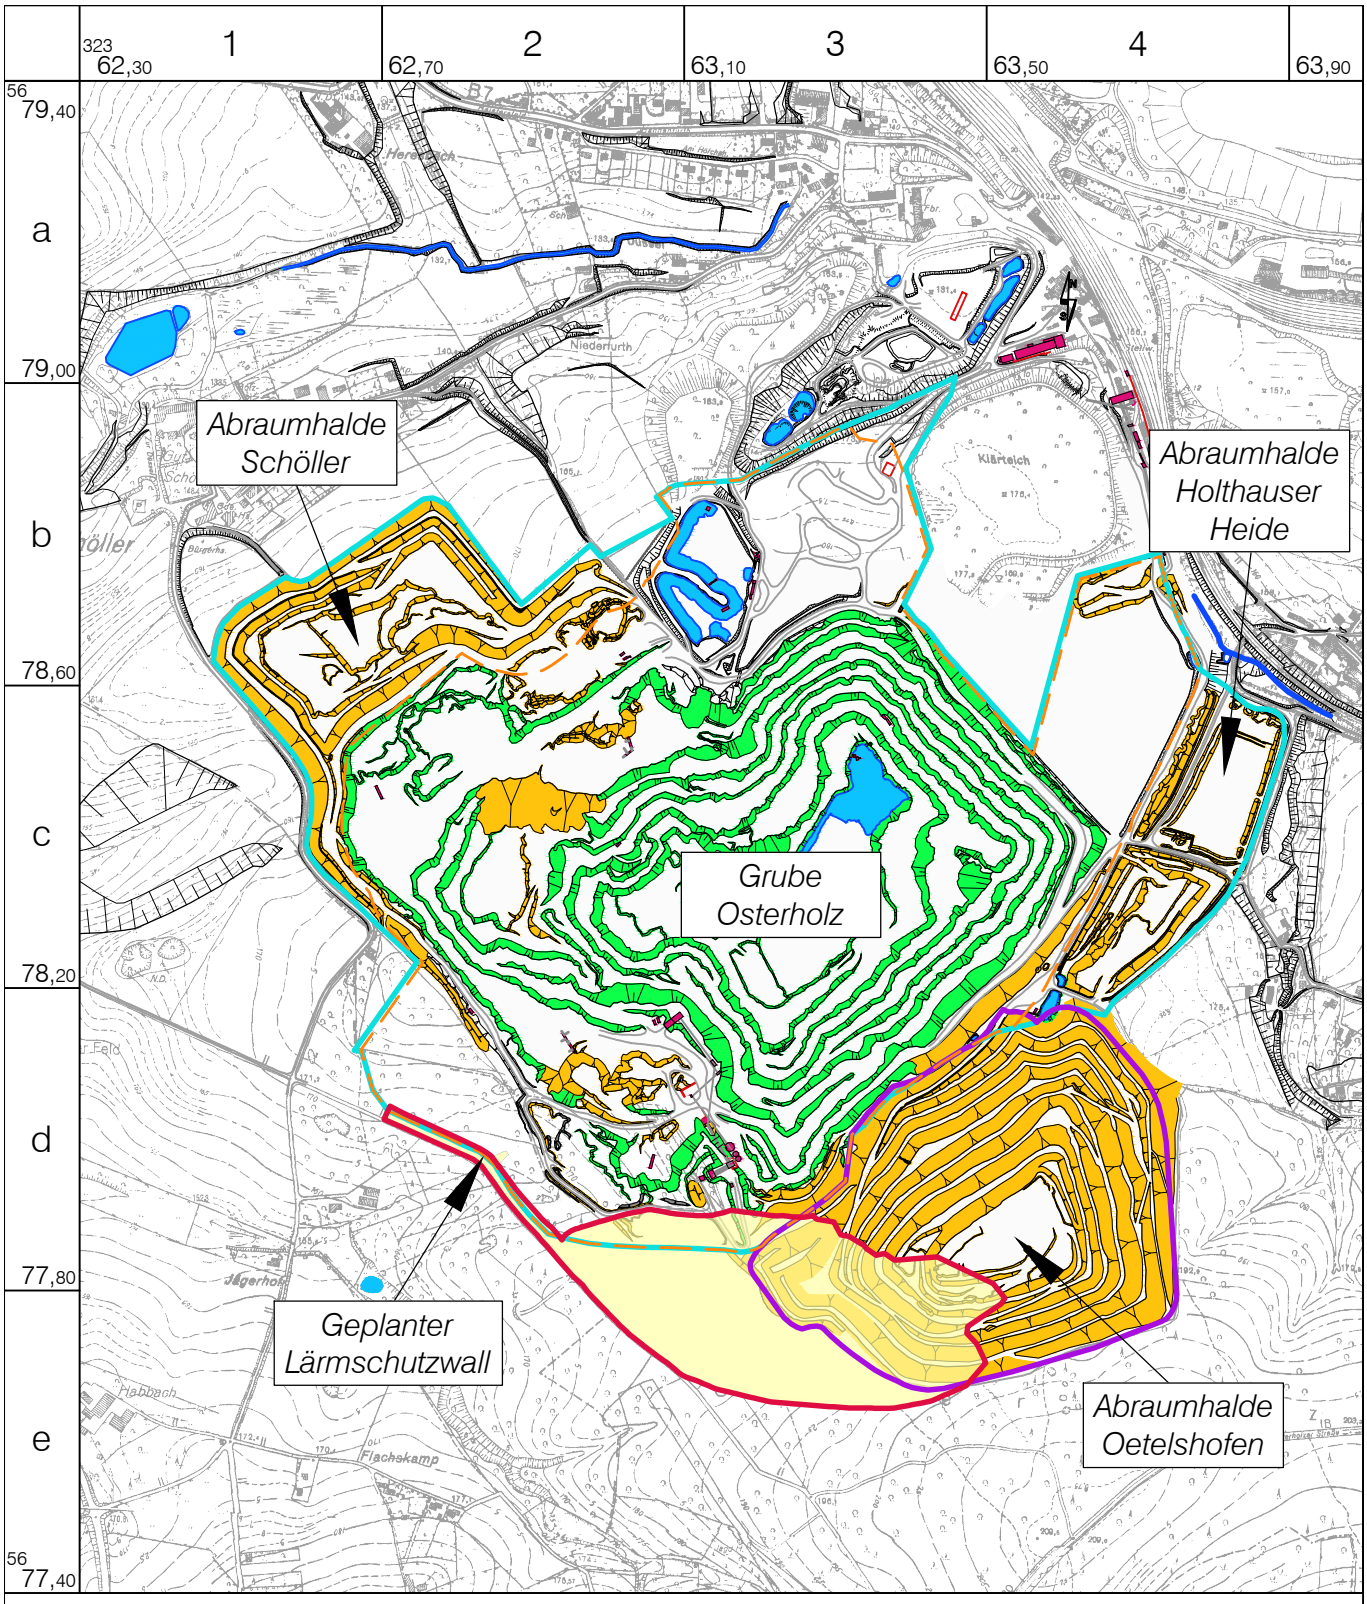


Legende

- Grube Osterholz
- Abraumhalde Oetelshofen
- Abbaugrenze
- geplante Erweiterung Abraumhalde Oetelshofen
- Haldenböschung
- Abbauböschung
- Gebäude, betriebseigen
- Gebäude, fremd
- Wasserfläche

0 — 300 — 600 Meter

N

Prof. Dr.-Ing. Stoll & Partner
Ingenieurgesellschaft mbH

52068 Aachen, Charlottenburger Allee 39
Tel.: +49 241 / 16000-0
Fax: +49 241 / 16000-16
Web: www.sst-consult.de
eMail: info@sst-consult.de

Datum : 21.12.2018
Projektnr.: 1734811
Maßstab : 1:10.000

gez.:
L. Bockstegers

gepr.:
Dipl.-Geol. D. Quante

Datei-Code : Oetel_Althalde_Erw_Anlagen_
Layout : 2_Lagepl_Halde

OETELSHOFEN KALK
Seit 1900: Unabhängigkeit verpflichtet.

Erweiterung der Abraumhalde Oetelshofen
der Kalkwerke H. Oetelshofen GmbH & Co. KG,
Wuppertal

Darstellung aktuelle Situation:
Lageplan Abraumhalde Oetelshofen

Anlage 2