

Das Kataster ist tlw. aus analogen Plänen mit Ursprung 1830 digitalisiert.

Anlage 3.1.7  
zur Planänderung Nr. 4

4. Planänderung zum Planfeststellungsbeschluss vom 19. August 2009  
Az.: 25.17.01.02.-20/1-06  
Bezirksregierung Düsseldorf

Plan nach § 76 (2) Verwaltungsverfahrensgesetz geändert am .....  
Az.: .....  
Im Auftrag: ..... (Siegel)

A	Änderung	Datum	Name
Index	Änderung	Datum	Name
08.11.16	Schnell		

Bearbeitet im Auftrag der REGIOBAHN GmbH	INGENIEURBÜRO VÖSSING	Ingenieurbüro Dipl.-Ing. H. Vössing GmbH Hansastr. 7 - 13 47058 Duisburg Tel.: 0203/3 00 84-0 Fax: 0203/3 00 84-19	Datum Name bearb. Leiße 02 / 2016 gez. Welsch 02 / 2016 gepr. Schneider 02 / 2016
gez. L.V. Schneider Duisburg, den 26.01.2017			

**REGIO**  
B A H N

Regionale Bahngesellschaft  
Kaarst - Neuss - Düsseldorf - Erkrath -  
Mettmann - Wuppertal mbH

Verlängerung der S28 Kaarst - Mettmann  
von Mettmann Stadtwald nach Wuppertal-Vohwinkel

Maßstab  
1:1000


REGIOBAHN GmbH  
An der Regiobahn 15  
40822 Mettmann  
Mettmann, den 27.01.2017  
gez. S. Künig

Datum  
Name  
bearb. 26.01.2017  
gez. 1000\_7  
gepr. LPL-710-07-a 1

Planfeststellung  
Lageplan 7  
km 19,8+10 - km 20,3+50 der Strecke 2423

Das Kataster ist tlw. aus analogen Plänen mit Ursprung 1830 digitalisiert.

Anlage 3.1.7  
zur Planänderung Nr. 9

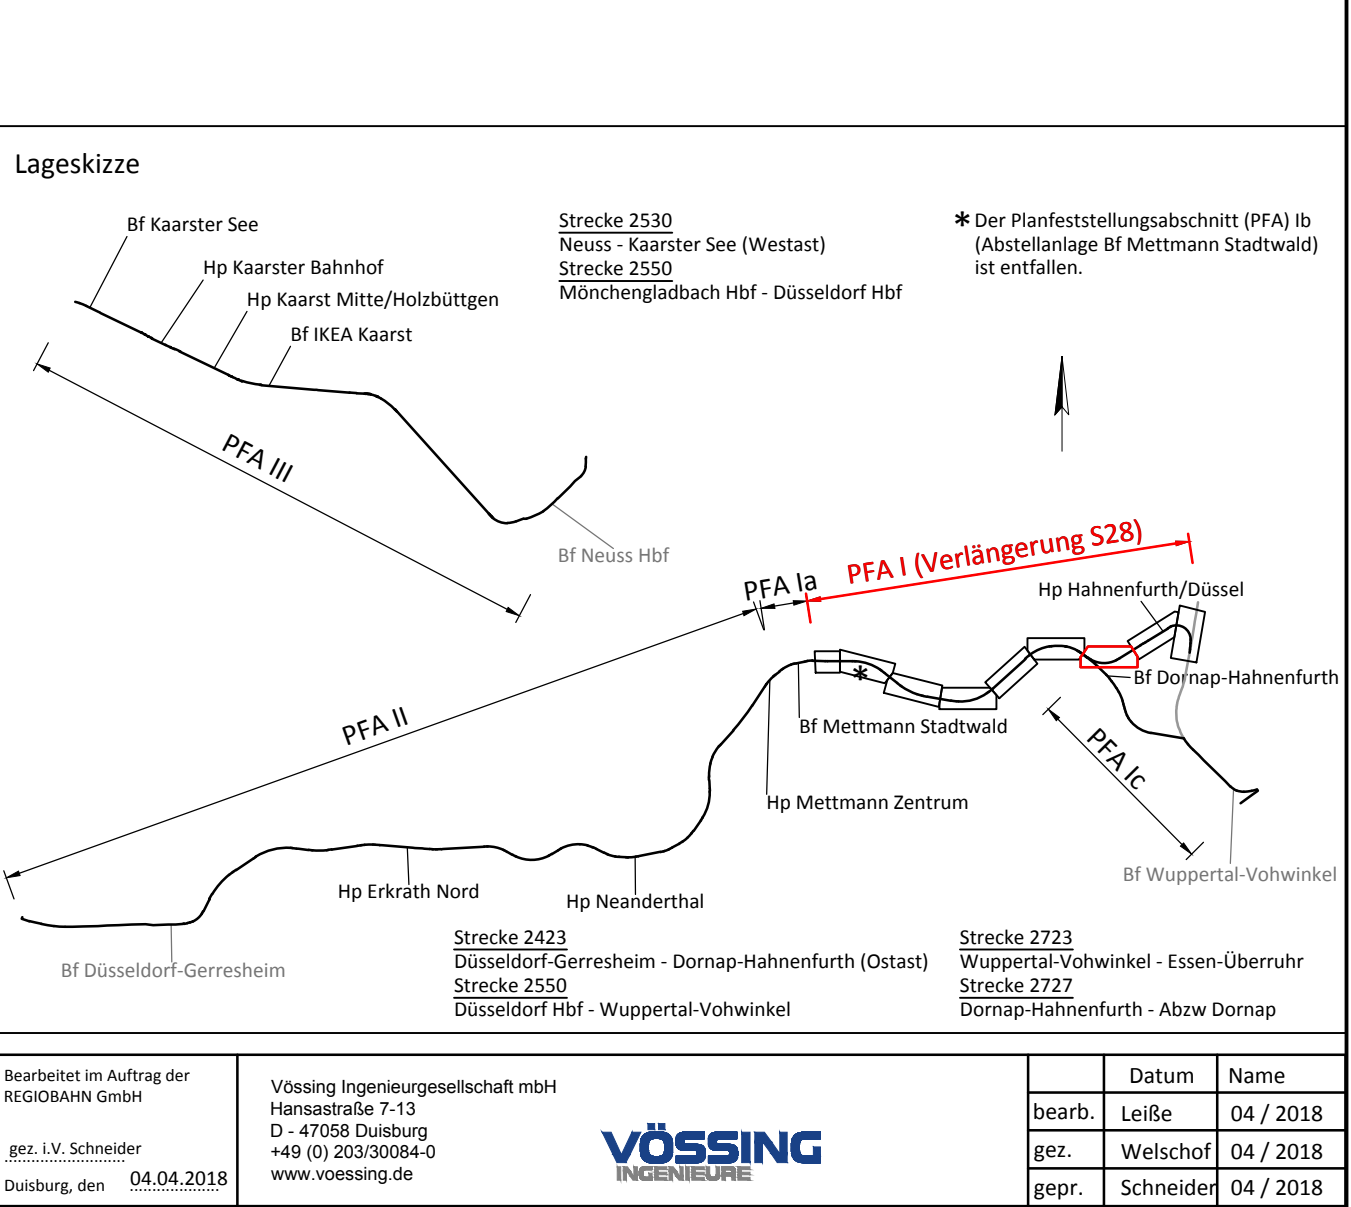

**REGIO**  
B A H N

Regionale Bahngesellschaft  
Kaarst - Neuss - Düsseldorf - Erkrath -  
Mettmann - Wuppertal mbH

Verlängerung der Regiobahn-Infrastruktur  
von Mettmann Stadtwald nach Wuppertal-Vohwinkel

Maßstab  
1:1000

REGIOBAHN GmbH  
An der Regiobahn 15  
40822 Mettmann  
Mettmann, den 05.04.2018  
gez. Stefan Künig

Datum  
Name  
bearb. 04 / 2018  
gez. Welsch 04 / 2018  
gepr. Schneider 04 / 2018

Planfeststellung  
Lageplan 7  
km 19,8+10 - km 19,8+25 der Strecke 2423  
km 19,8+10 - km 20,3+50 der Strecke 2727