

Legende:

- Erwerbsfläche [m²]
- Dingliche Sicherung [m²]
- Für Dritte zu erwerbende Fläche [m²]
- Vorübergehende Inanspruchnahme [m²]
- Grenze REGIOBAHN
- Neue Grenze REGIOBAHN
- Grenze Flurstück

Erwerbsfläche

lfd. Nr. im Grunderwerbsverzeichnis

4	-	500
2129	-	-

Dingliche Sicherung


Gesamtfläche

Vorübergehende Inanspruchnahme

Für Dritte zu erwerbende Fläche


Legende

- Bestand
- Planung (planfestgestellt)
- Planänderung Nr. 9
- hängierende Planung / Planung Dritter
- Signal
- OLA-Mast

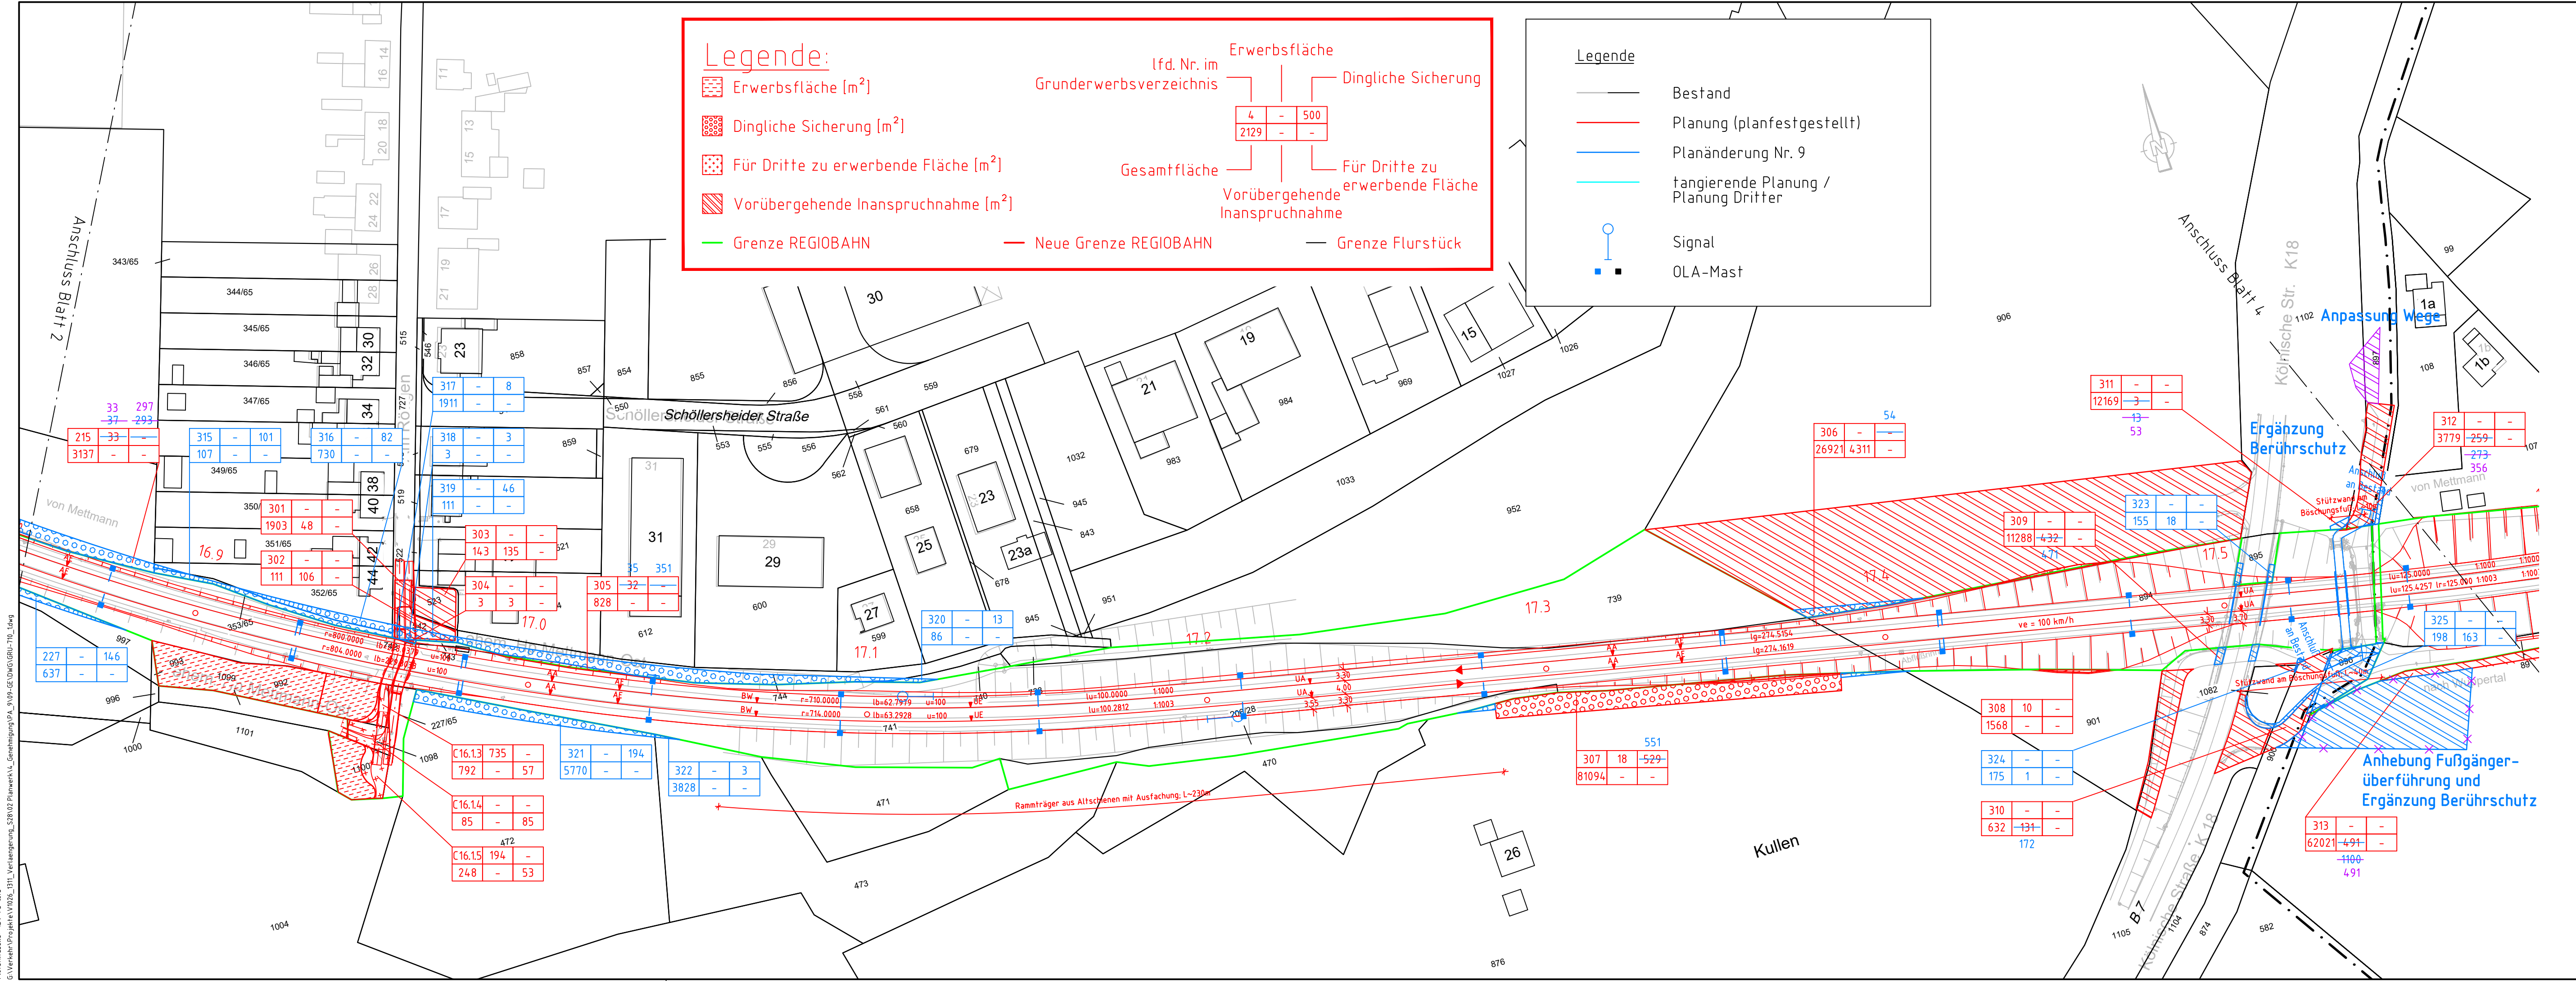

Das Kataster ist tlw. aus analogen Plänen mit Ursprung 1830 digitalisiert.

Anlage 9.1.3 zur Planänderung Nr. 9

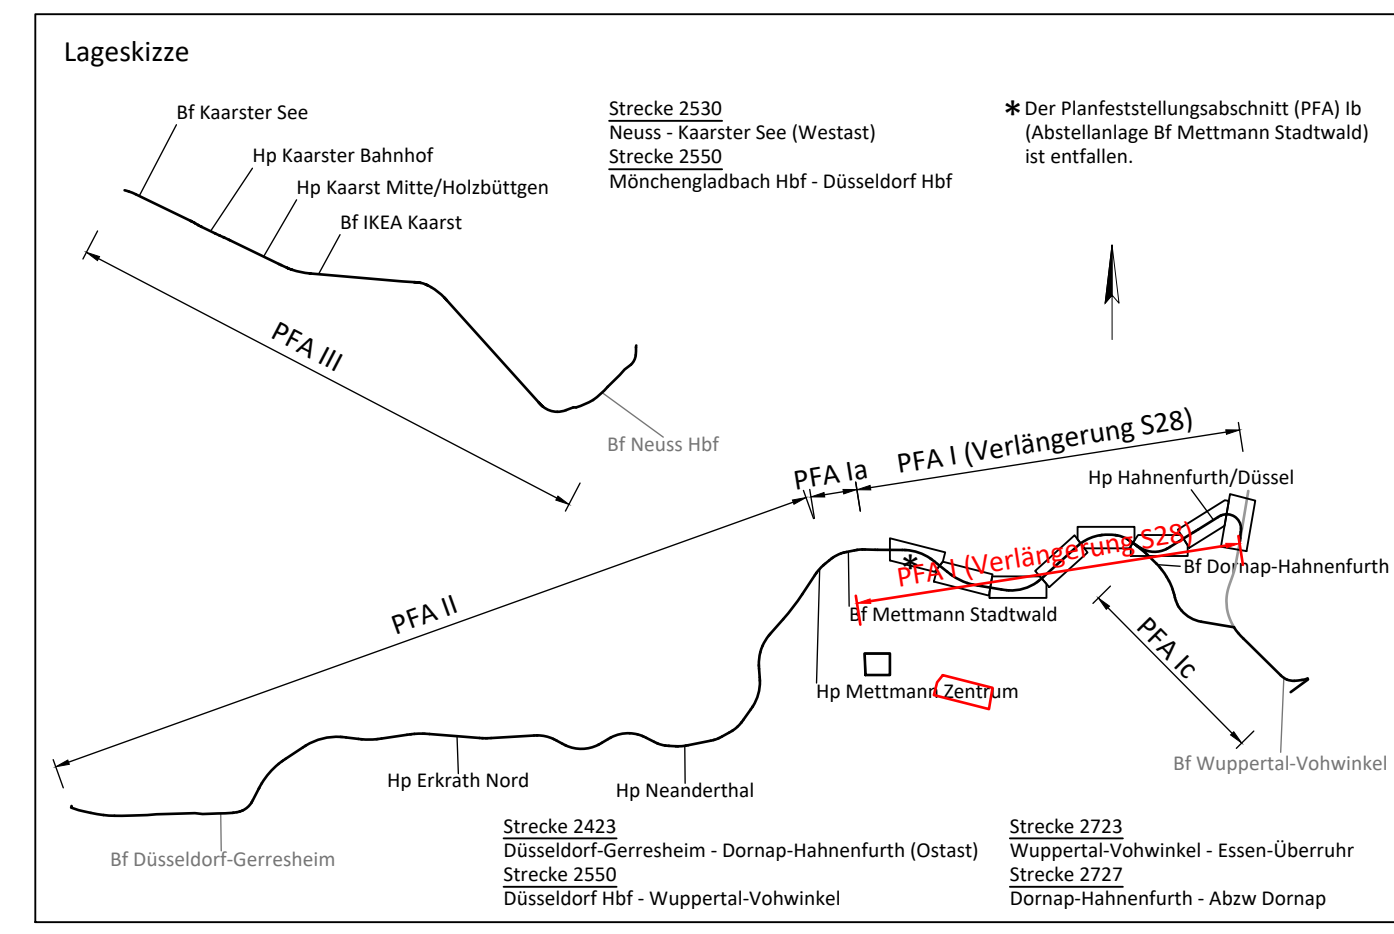

1	Änderung der Baustelleneinrichtungsfläche der Fußgängerüberführung	Welschhof	28.11.2018
Index	Änderung	Datum	Name

Bearbeitet im Auftrag der REGIOBAHN GmbH	Vössing Ingenieurgesellschaft mbH Hansastraße 7-13 D - 47058 Duisburg +49 (0) 203/30084-0 www.voessing.de	Datum	Name
gez. I.V. Schneider Duisburg, den 04.04.2018		bearb. Leißer	04 / 2018
		gez. Welschhof	04 / 2018
		gepr. Schneider	04 / 2018

REGIO BAHN Regionale Bahngesellschaft
Kaarst - Neuss - Düsseldorf - Erkrath - Mettmann - Wuppertal mbH

Verlängerung der RegioBahn-Infrastruktur von Mettmann Stadtwald nach Wuppertal-Vohwinkel

Maßstab: 1:1000

REGIOBAHN GmbH
An der RegioBahn 15
40822 Mettmann
Mettmann, den 05.04.2018, Bez. Stefan Kunig

Planfeststellung
Grunderwerbsplan 3
km 16,8+46 - km 17,5+90 der Strecke 2423

Datum	Name
bearb.	
gez.	
gepr.	

Ausgabe vom: 03.04.2018
Blatt Nr.: 1000_3
Plan Nr.: GRU-710-03-c-1

Bearbeiter/In: Welschhof
 Druckdatum: 03.12.2018 12:11
 Layout Name: Grunderwerbsplan 3
 Plot-Strategie: B7-FE-100
 G:\Verkehr\Projekte\GRU-710_03\11_Verkehrsgrundriss_S28_02_Planwerk\1_Grunderwerbsplan_3_03-12-2018.dwg