


Ökologisches Entwicklungskonzept Wuppertaler Fließgewässer

Karte:
Maßnahmen

Legende

- Gewässer-Namen
- Planquadrate
- Quellen
- Quelle verrohrt
- Quelle naturfern
- Quelle ausgebaut
- Quelle bedingt naturnah
- Quelle naturnah
- Massnahmen am Gewässer
- Eigenentwicklung zulassen
- Keine Massnahme definiert oder notwendig
- naturnahe Durchgängigkeit wiederherstellen (oh. v)
- Quellabschnitte schützen/entwickeln
- Revitalisierung in erlebarem Zeitraum nicht möglich
- Sohl- / Uferverbau entfernen
- Struktur- / Krümmungsvarianz erhöhen
- Verrohrungen ersatzlos entfernen oder umbauen
- Stillgewässer
- Uferstreifen anlegen/schützen
- Maßnahmen Ufer/Aue
- Forstliche Nutzung umstellen
- Nutzung extensivieren/umstelle
- Querbauten entfernen/umbauen
- Querbau Absturz
- Querbau Tosbecken
- Querbau Sohlgleite
- Querbau Brücke
- Querbau Verrohrung
- Querbau Gewölbe
- Querbau HRB
- Querbau Teich
- Querbau Schwellenabschnitt
- Querbau Treppe
- Querbau Wehr
- Querbau sonst.
- Restriktionen

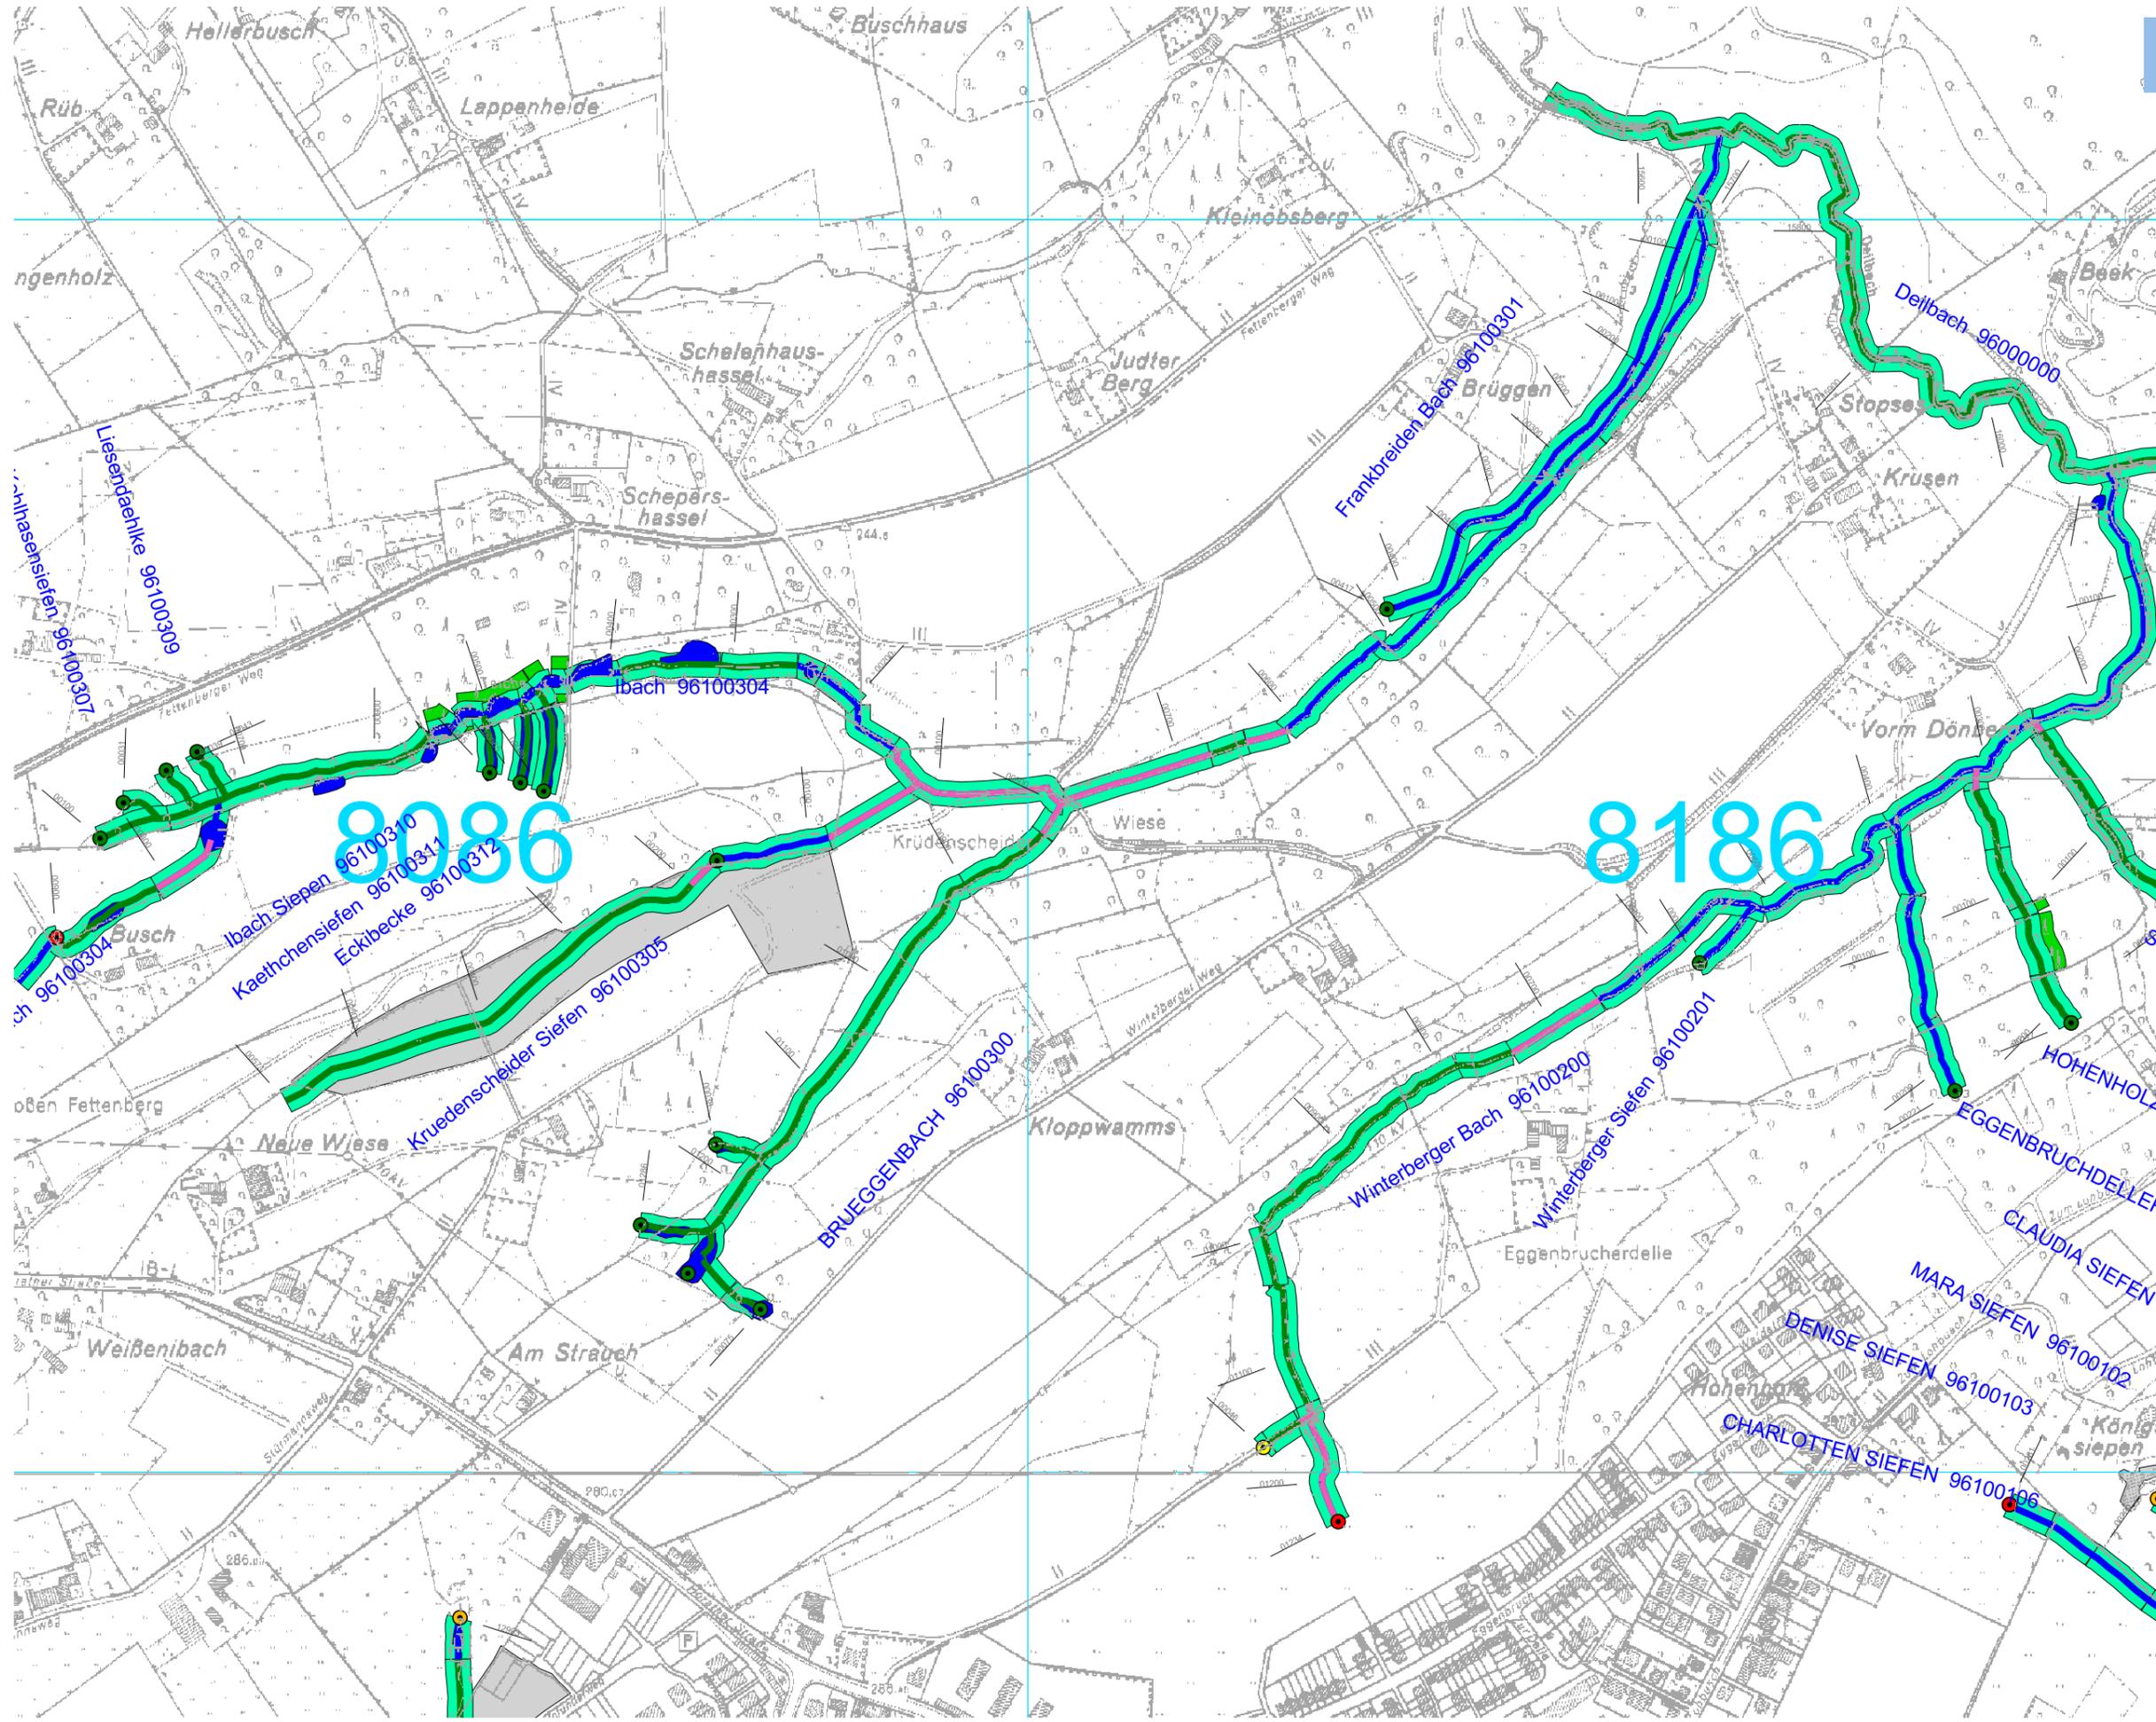

Maßstab 1:5000