


- Stadtbezirke
- Zustandsklasse ZK8
 - 1
 - 2
 - 3
 - 4
 - 5
 - 6
 - 7
 - 8
 - keine
- Prioritätsstufen Straßenerhaltungsmaßnahmen
 - Prioritätsstufe 1
 - Prioritätsstufe 2
 - Prioritätsstufe 3
 - Prioritätsstufe 4 bis 6
 - Prioritätsstufe 7 bis 8
 - Punktueller Sanierung
 - Nahtsanierung
- Prioritätsstufen Gehweg - Erhaltungsmaßnahmen
 - Prioritätsstufe 1
 - Prioritätsstufe 2
 - Prioritätsstufe 3

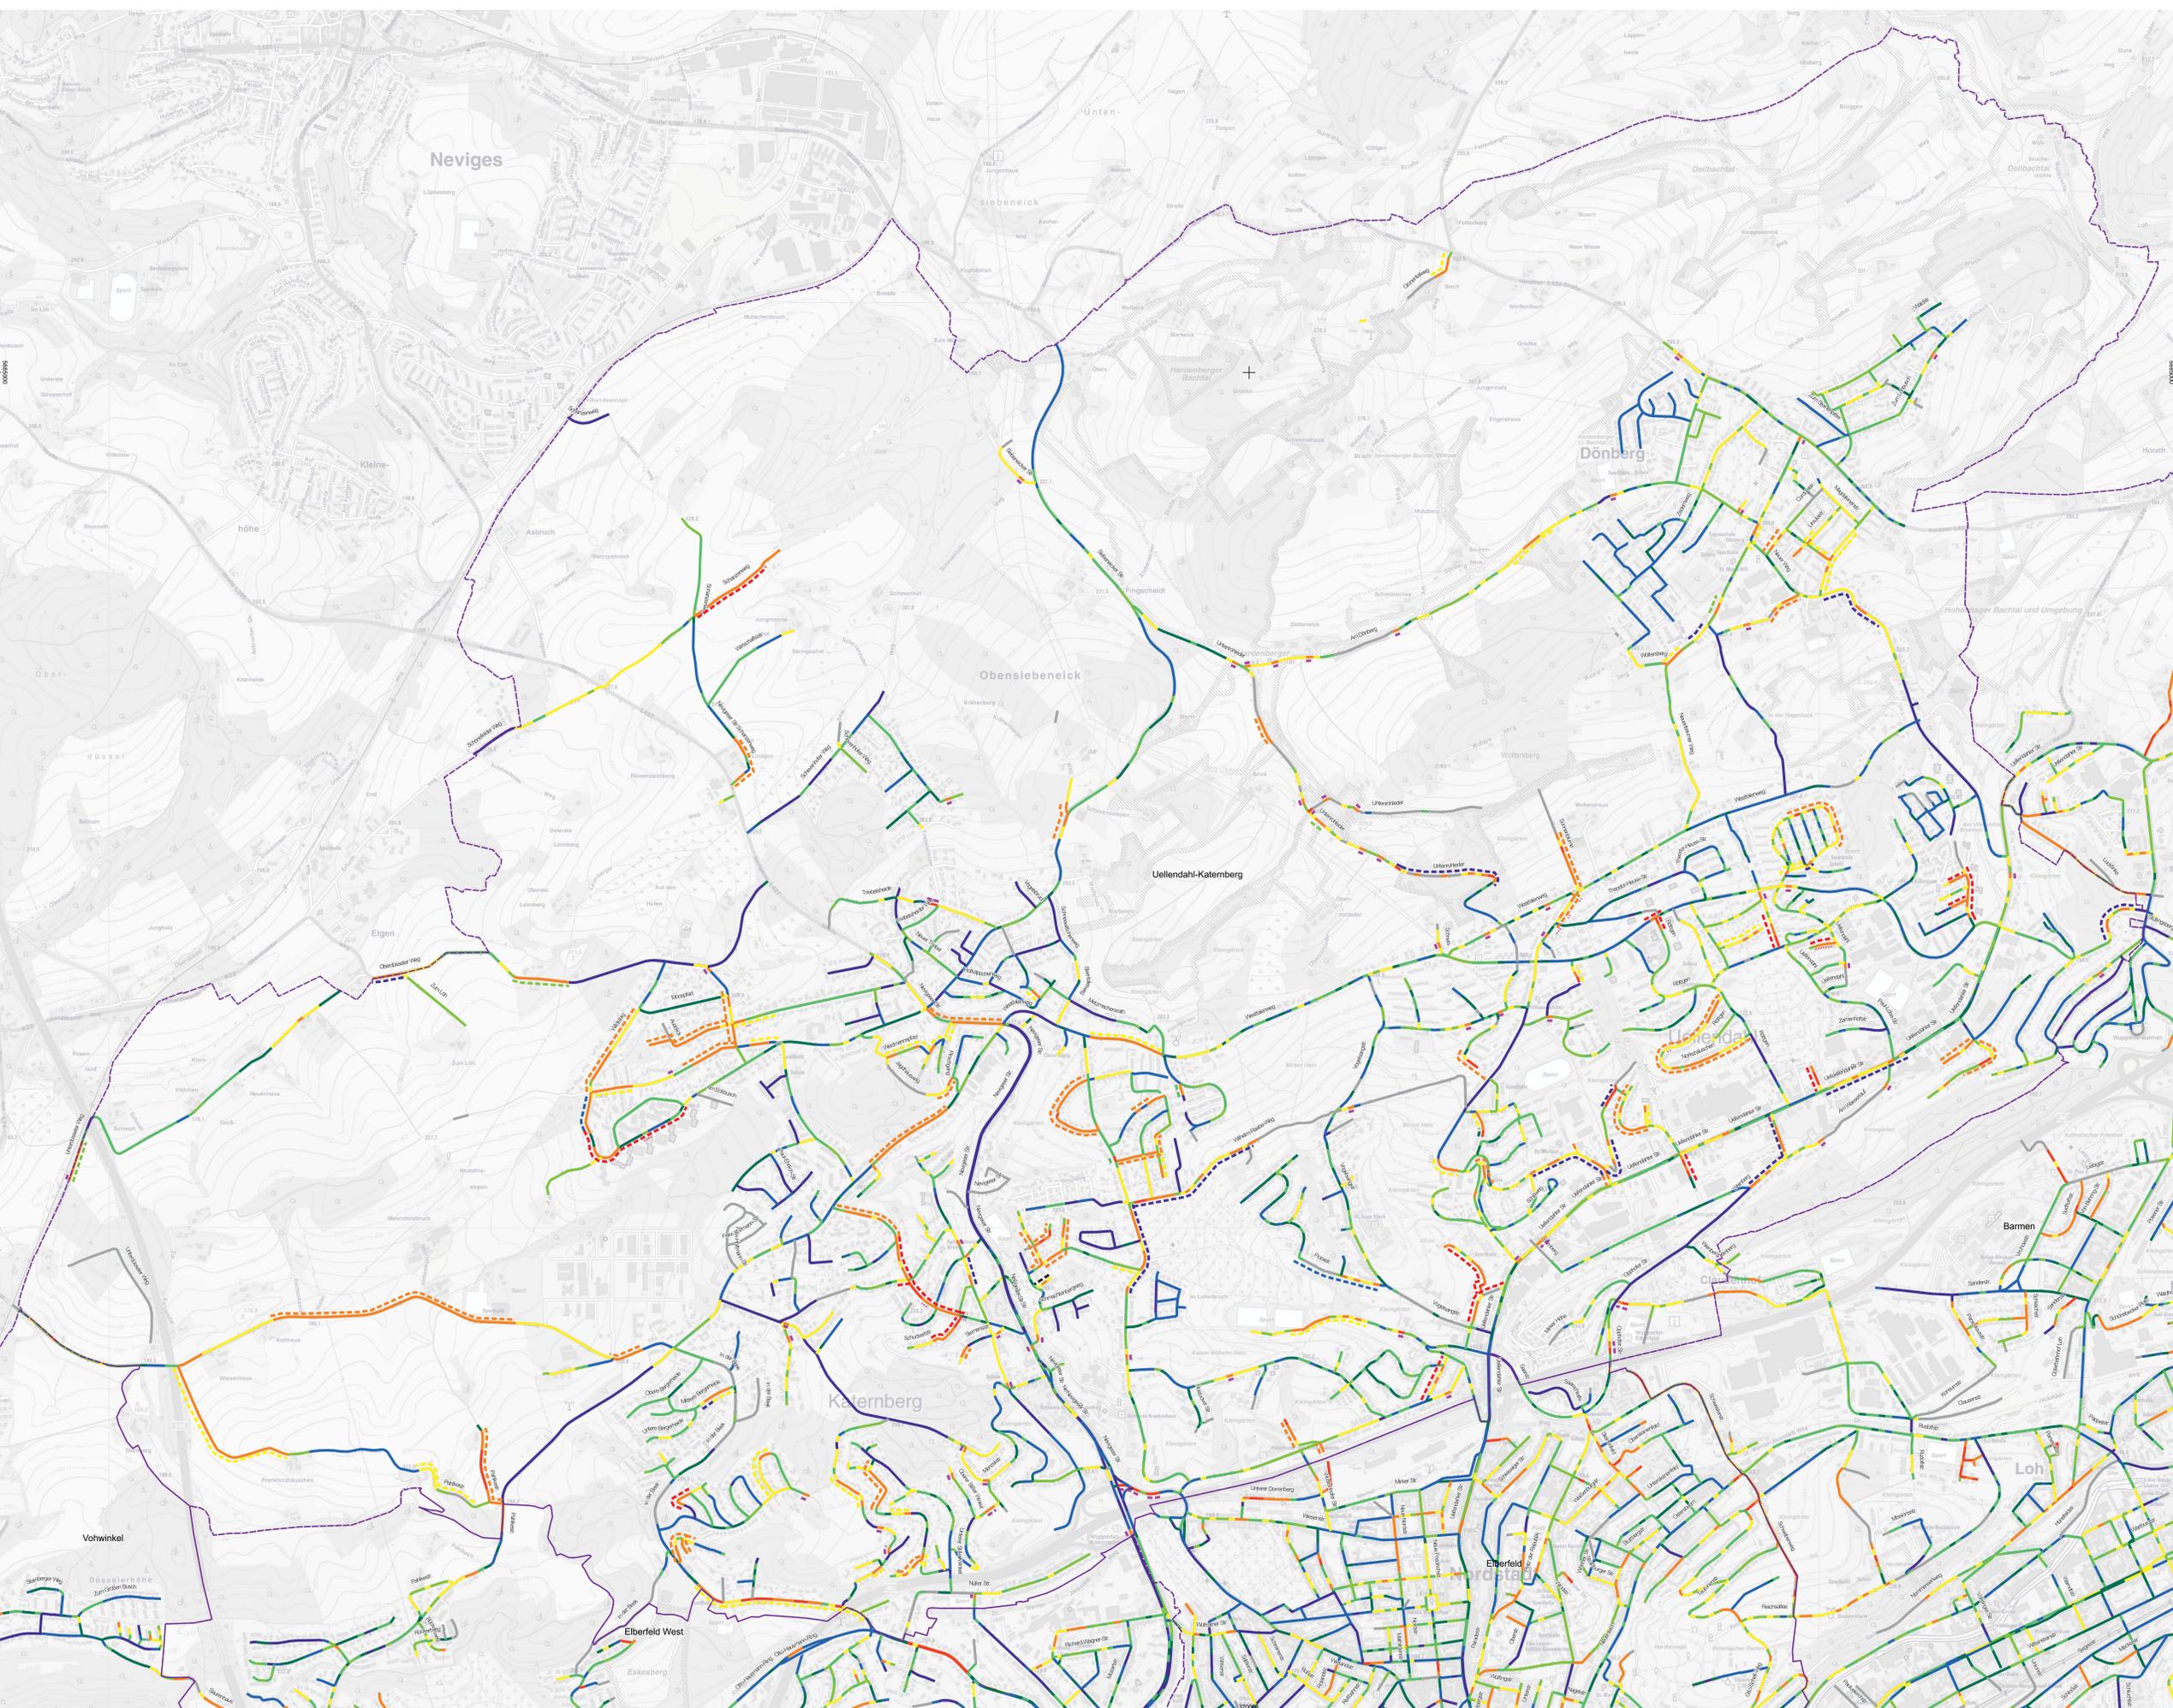

Auftraggeber:
 Stadt Wuppertal
 Ressort Straßen und Verkehr
 Stadtvermessung (102.1) und Straßenbau (104.2)
 Johannes-Rau-Platz 1
 42275 Wuppertal

Squadra+ Part G mbR
 Fließstraße 112
 41061 Monchengladbach
 Tel.: +49 (0) 2161 - 823 690
 Fax: +49 (0) 2161 - 823 6929



**Straßenerhaltungsmaßnahmen
 - Prioritätsstufen -**
Stadtbezirk: Uellendahl-Katernberg

Projekt: Wuppertal	Plan Größe: DIN A0	Uellendahl-Katernberg Blatt Nr.: 1
Datum: 13.01.2021	Maßstab: 1:7500	Projektion: ETRS89 / UTM Zone 32N

bearbeitet:	Bemerkung:
gezeichnet: MM	
geprüft:	