


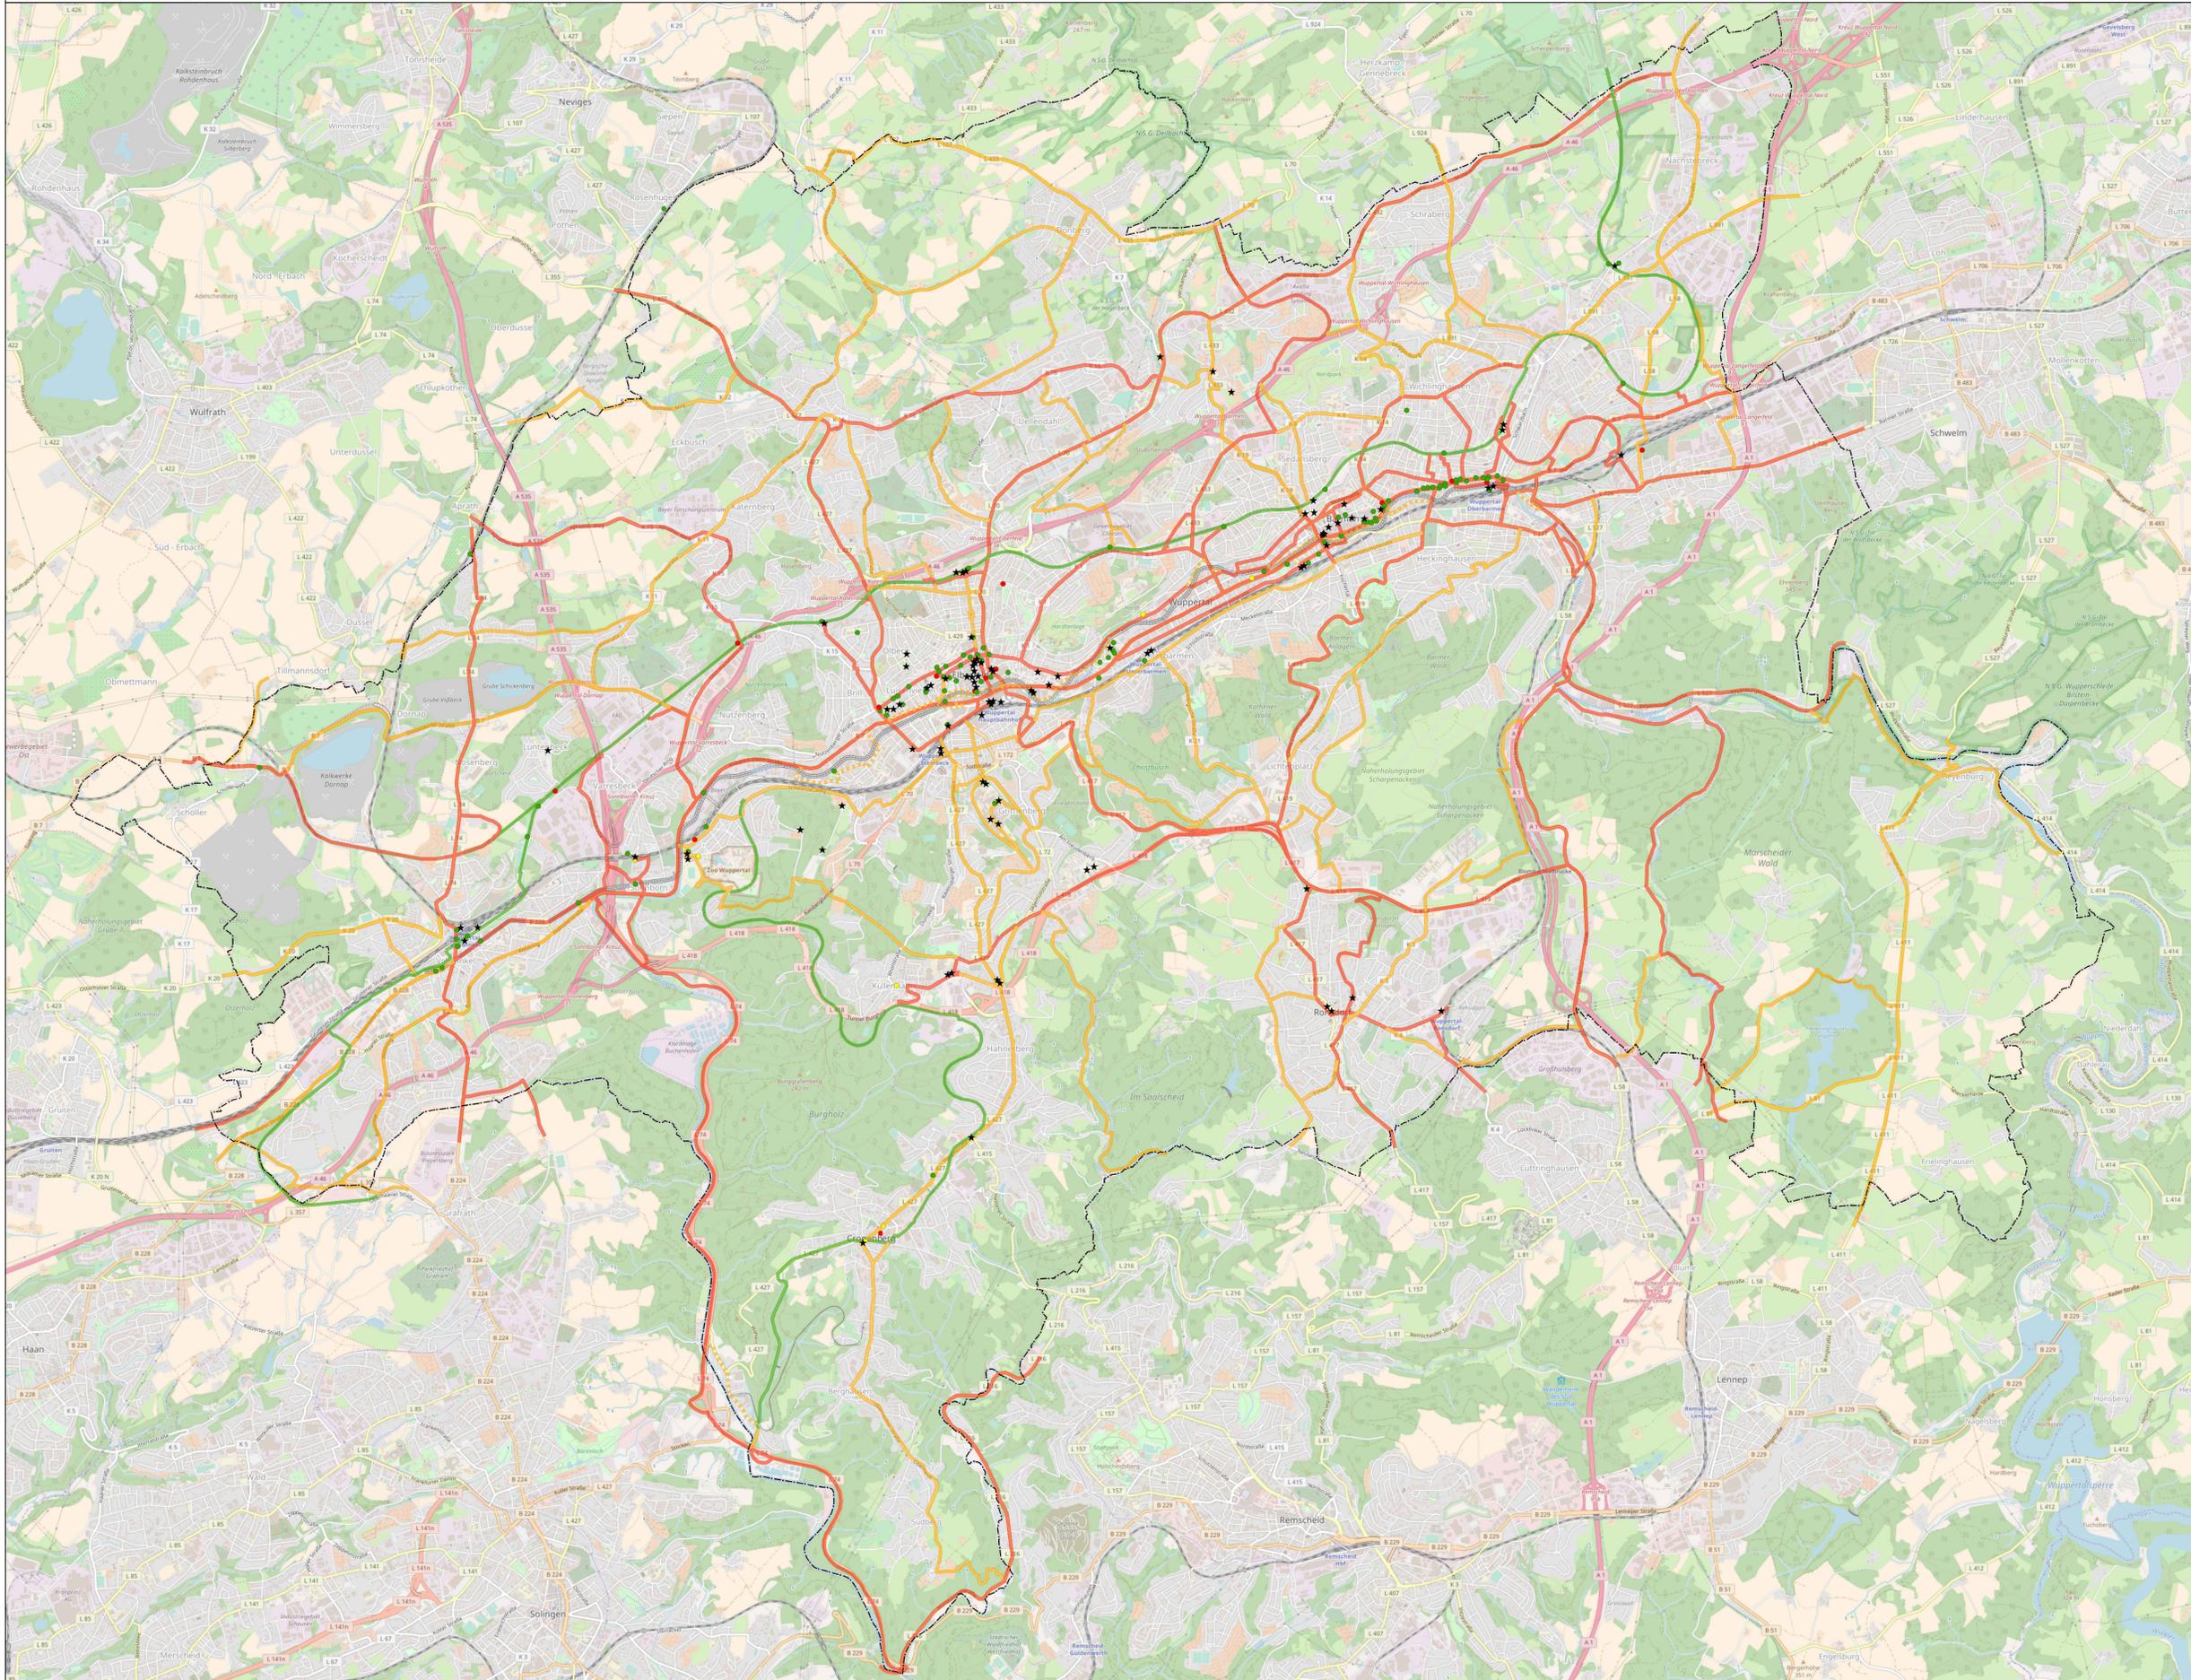

STADT WUPPERTAL

Radverkehrsnetz Stadt Wuppertal



Legende

Streckenführung

Hauptstrecken

Ergänzungsstrecken

Trassen

Bewertung

Abstellanlage in sehr gutem Zustand

Abstellanlage in befriedigendem Zustand

Abstellanlage in schlechtem Zustand

Wünsche der Bürger bzgl. zusätzlicher Abstellanlagen

Sonstiges

Stadtgrenze Wuppertal

Entwurfsstatus – noch nicht politisch beschlossen



STADT WUPPERTAL

Aktualisierung des Radverkehrskonzeptes der Stadt Wuppertal

Abstellanlagen
Bewertung des Bestandes
und Wünsche der Bürger



Maßstab: 1:35.000
Aachen, 15.11.2017

STADT- UND VERKEHRS-
PLANUNGSBÜRO KAULEN
www.snk-kaulen.de info@snk-kaulen.de
Tel.: 0241/33 44 4 Fax: 0241/33 44 5
Dahlenerstraße 2

