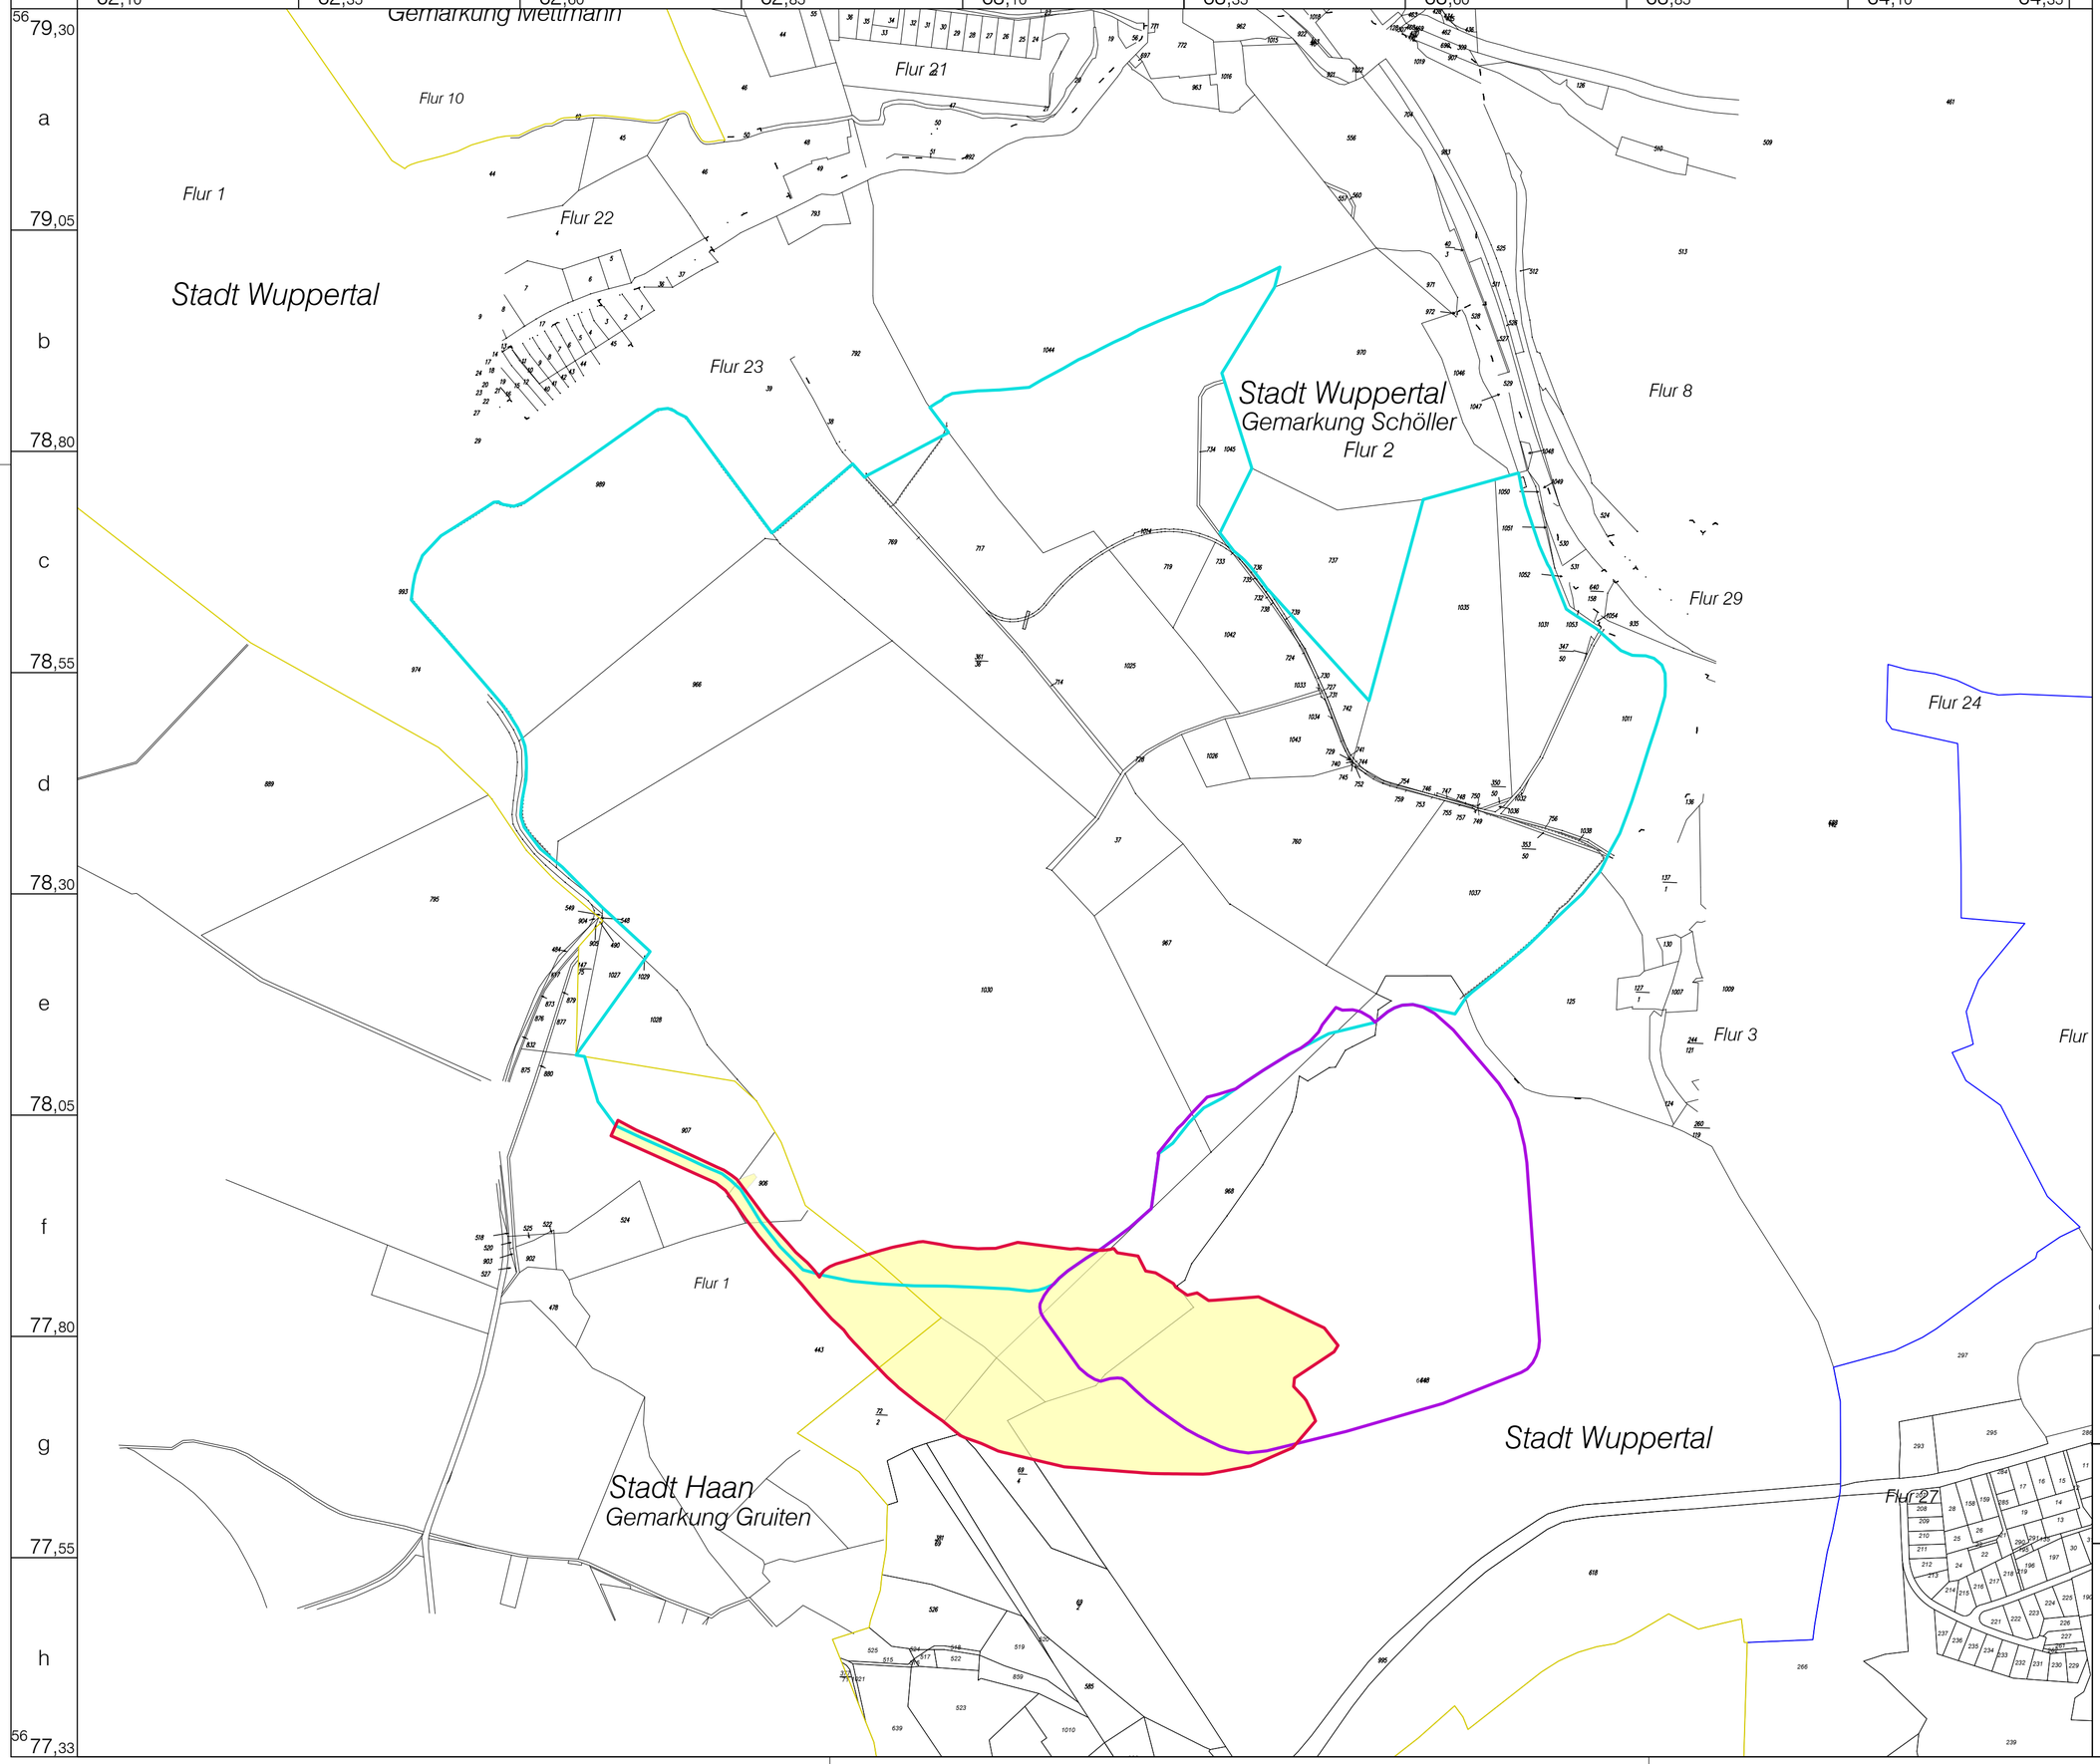


Legende

- Grube Osterholz
- Abraumhalde Oetelshofen
- geplante Erweiterung Abraumhalde Oetelshofen
- Kreisgrenze
- Flurstücksgrenze

Von der Haldenerweiterung betroffene Flurstücke				
Gemeinde	Gemarkung	Flur	Flurstück	Eigentümer
Haan	Gruiten	1	443	Iseke GmbH & Co.KG
			906	Iseke GmbH & Co.KG
			907	Iseke GmbH & Co.KG
Wuppertal	Schöller	2	1030	Iseke GmbH & Co.KG
			968	Iseke GmbH & Co.KG
			648	Iseke GmbH & Co.KG
			69 / 4	Iseke GmbH & Co.KG
			72 / 2	Iseke GmbH & Co.KG

0 100 200 Meter

N

SST
Prof. Dr.-Ing. Stoll & Partner
Ingenieurgesellschaft mbH
+49 241 / 16000-0 info@sst-consult.de

Datum : 20.12.2018 gez. : L. Bockstegers
Maßstab : 1:5000
Projektnr. : 1734811 gepr. : Dipl.- Geol. D. Quante

Dateiname: Oetel_Althalde_Erw_Anlagen, Layout: 4_Flurkarte

OETELSHOFEN KALK
Seit 1900: Unabhängigkeit verpflichtet.

Erweiterung der Abraumhalde Oetelshofen der Kalkwerke H. Oetelshofen GmbH & Co. KG, Wuppertal

Darstellung aktuelle Situation: Flurkarte

Anlage 4

Format: ARCH expand C (24.00 x 18.00 Zoll)