


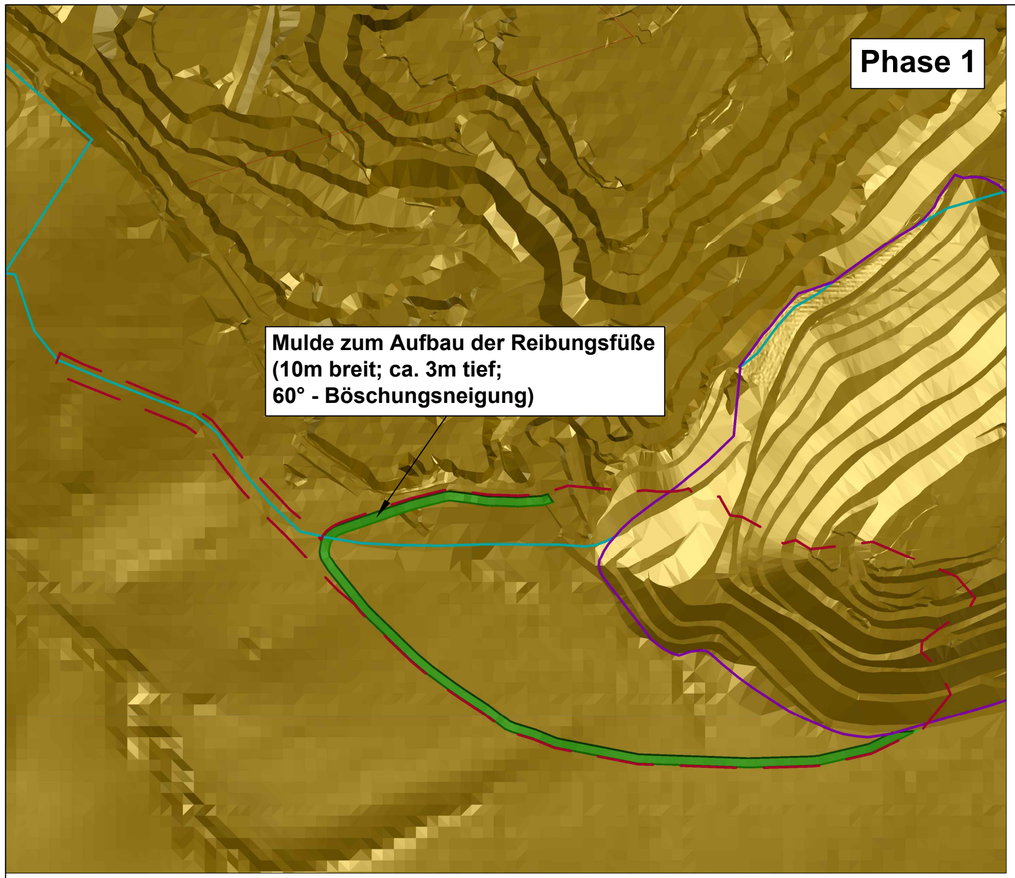


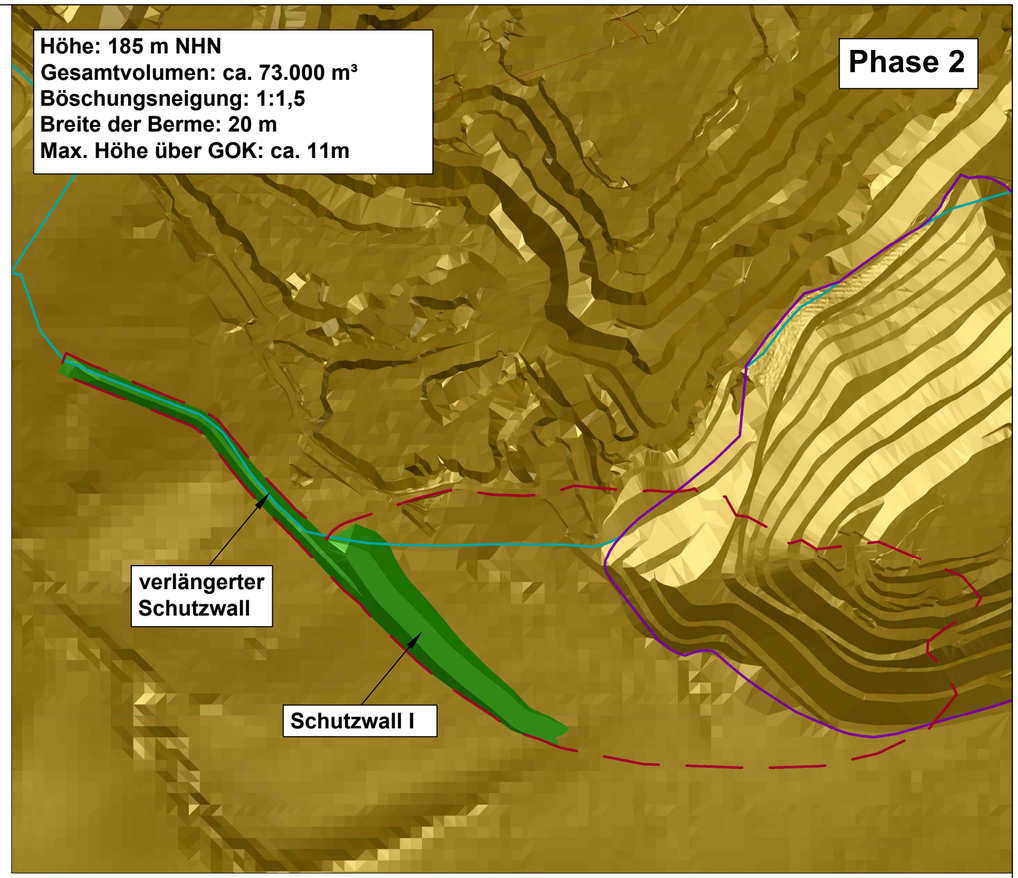

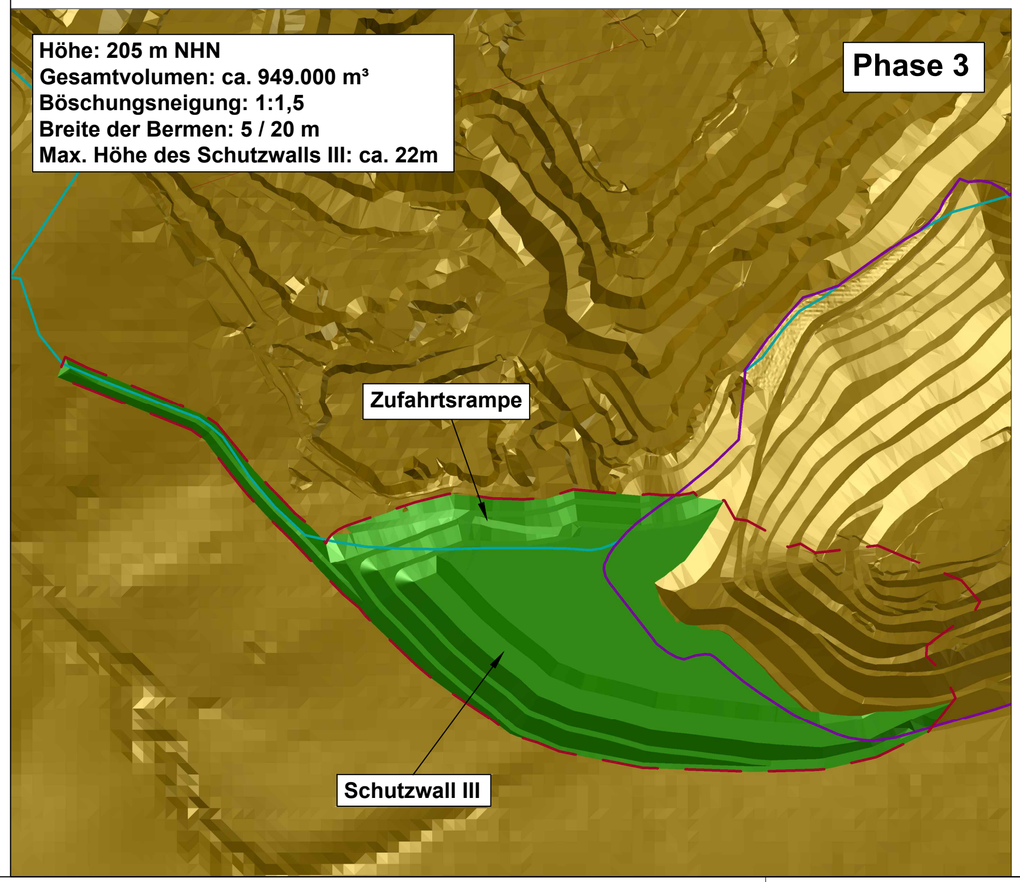

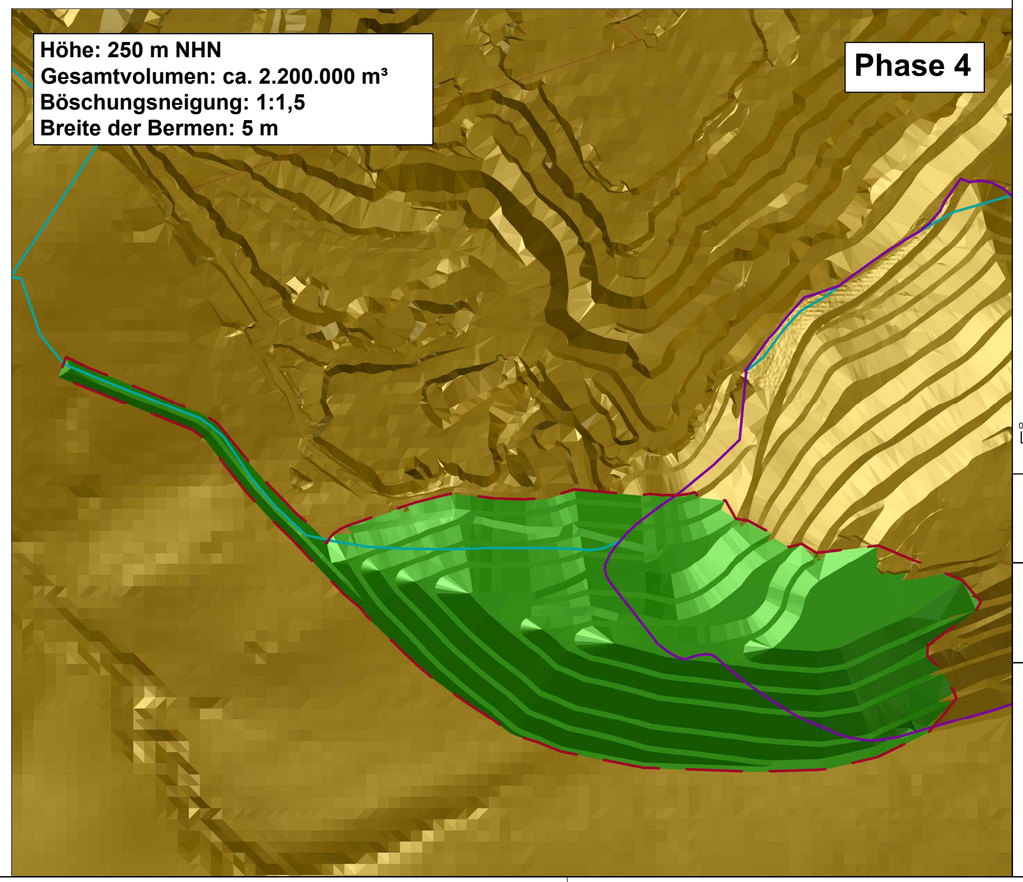

Legende

- Abbaugrenze
- Grube Osterholz
- Abraumhalde Oetelshofen
- geplante Erweiterung Abraumhalde Oetelshofen
- Gelände Ist-Stand (Drohnenüberfliegung vom 15.01.2018)
- Gelände, geplant

N

0 80 160 Meter

Koordinaten: DHDN/BeTA.Gauss3d-2

SST Prof. Dr.-Ing. Stoll & Partner Ingenieurgesellschaft mbH
+49 241 / 16000-0 info@sst-consult.de

Datum : 20.12.2018
Maßstab : 1:4000
Projektnr. : 1734811

gez. : L. Bockstegers
gepr. : Dipl.- Geol. D. Quante

Dateiname: Oetel_Althalde_Planung, Layout: 6_Phasen der Erweiterung

OETELSHOFEN KALK
Seit 1900: Unabhängigkeit verpflichtet.

Erweiterung der Abraumhalde Oetelshofen
der Kalkwerke H. Oetelshofen GmbH & Co. KG, Wuppertal

Abraumhalde Oetelshofen - Phasen 1 bis 4

Anlage 6

Format: ARCH expand C (24.00 x 18.00 Zoll)