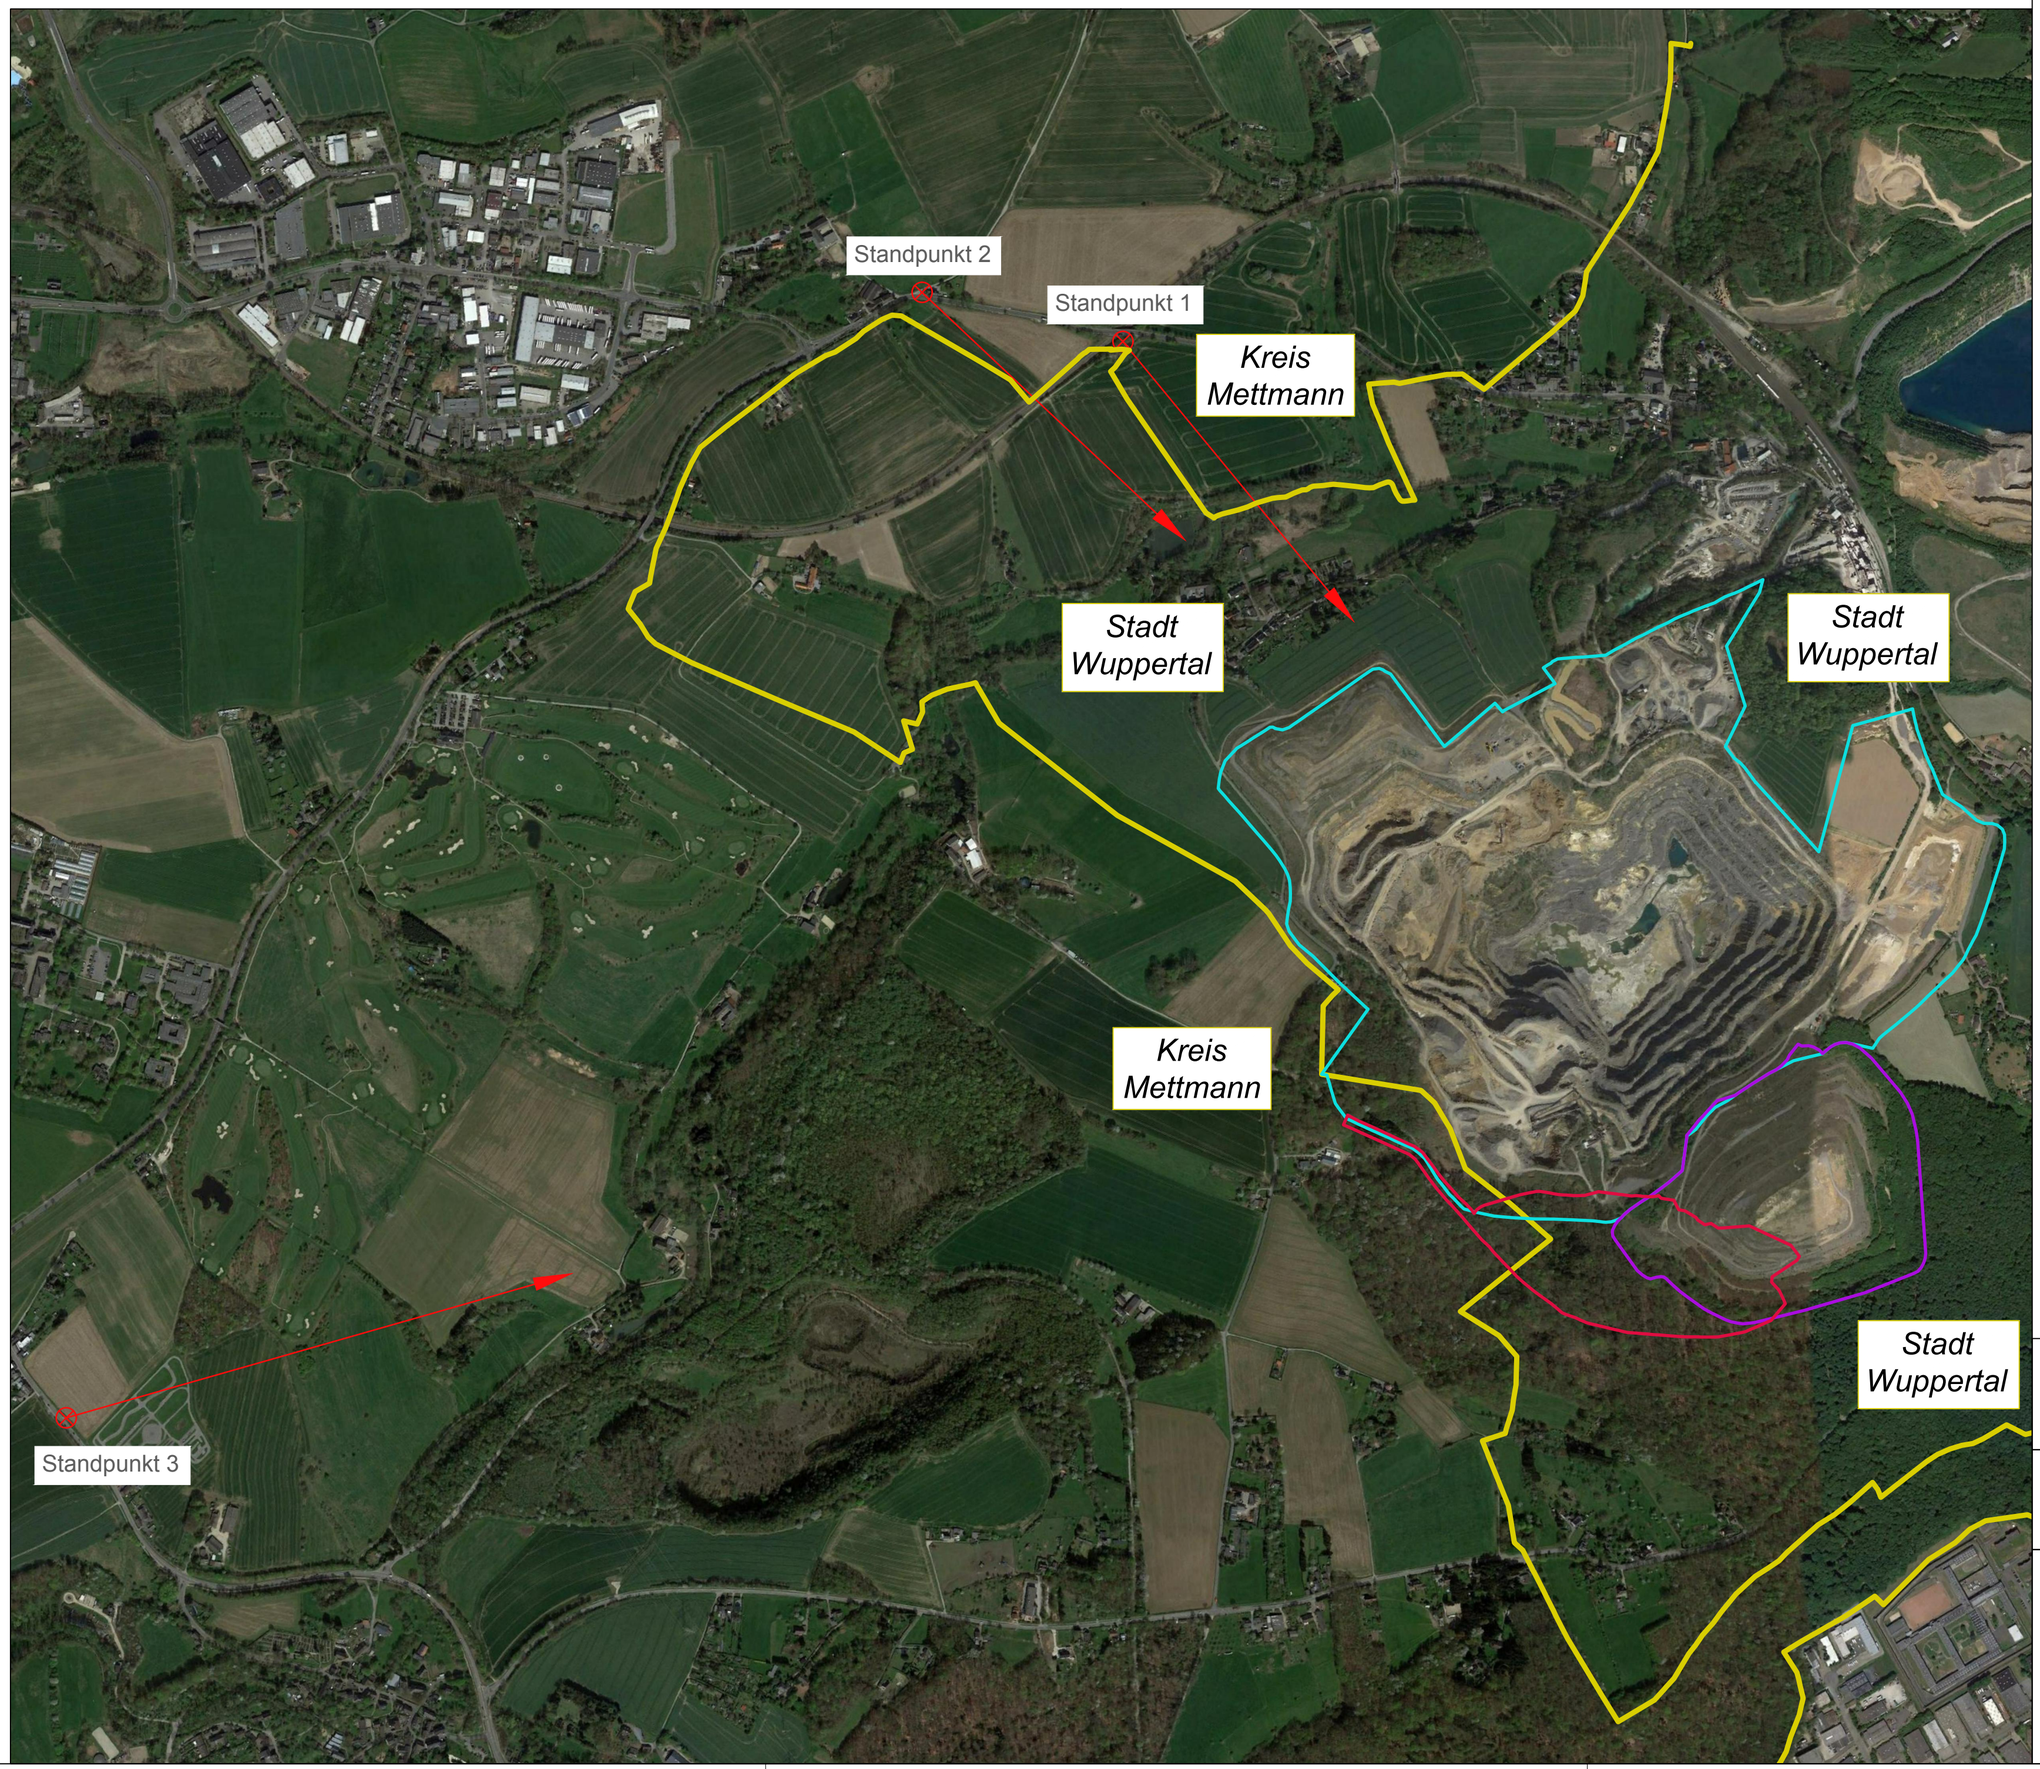


Legende

- Grube Osterholz
- Abraumhalde Oetelshofen
- geplante Erweiterung Abraumhalde Oetelshofen

0 160 320 Meter

N

SST Prof. Dr.-Ing. Stoll & Partner Ingenieurgesellschaft mbH

Tel.:0241 / 16000-0
Fax:0241 / 16000-16
Web: www.sst-consult.de
eMail: info@sst-consult.de

Datum:	16.01.2019	gez.:	L. Bockstegers
Maßstab:	1:8000		
Index:		gepr.:	Dipl.-Geol. D. Quante
Projektnr.:	1734811		

Dateiname: Oetel_Althalde_Erw_Anlagen, Layout: 19.1_Darstell_Landschaftsbild

OETELSHOFEN KALK
Seit 1900: Unabhängigkeit verpflichtet.

Erweiterung der Abraumhalde Oetelshofen
der Kalkwerke H. Oetelshofen GmbH & Co. KG,
Wuppertal

Darstellung aktuelle SItuation: Landschaftsbild - Lageplan Fotostandorte

Anlage 19.1

Format: ARCH expand C (24.00 x 18.00 Zoll)