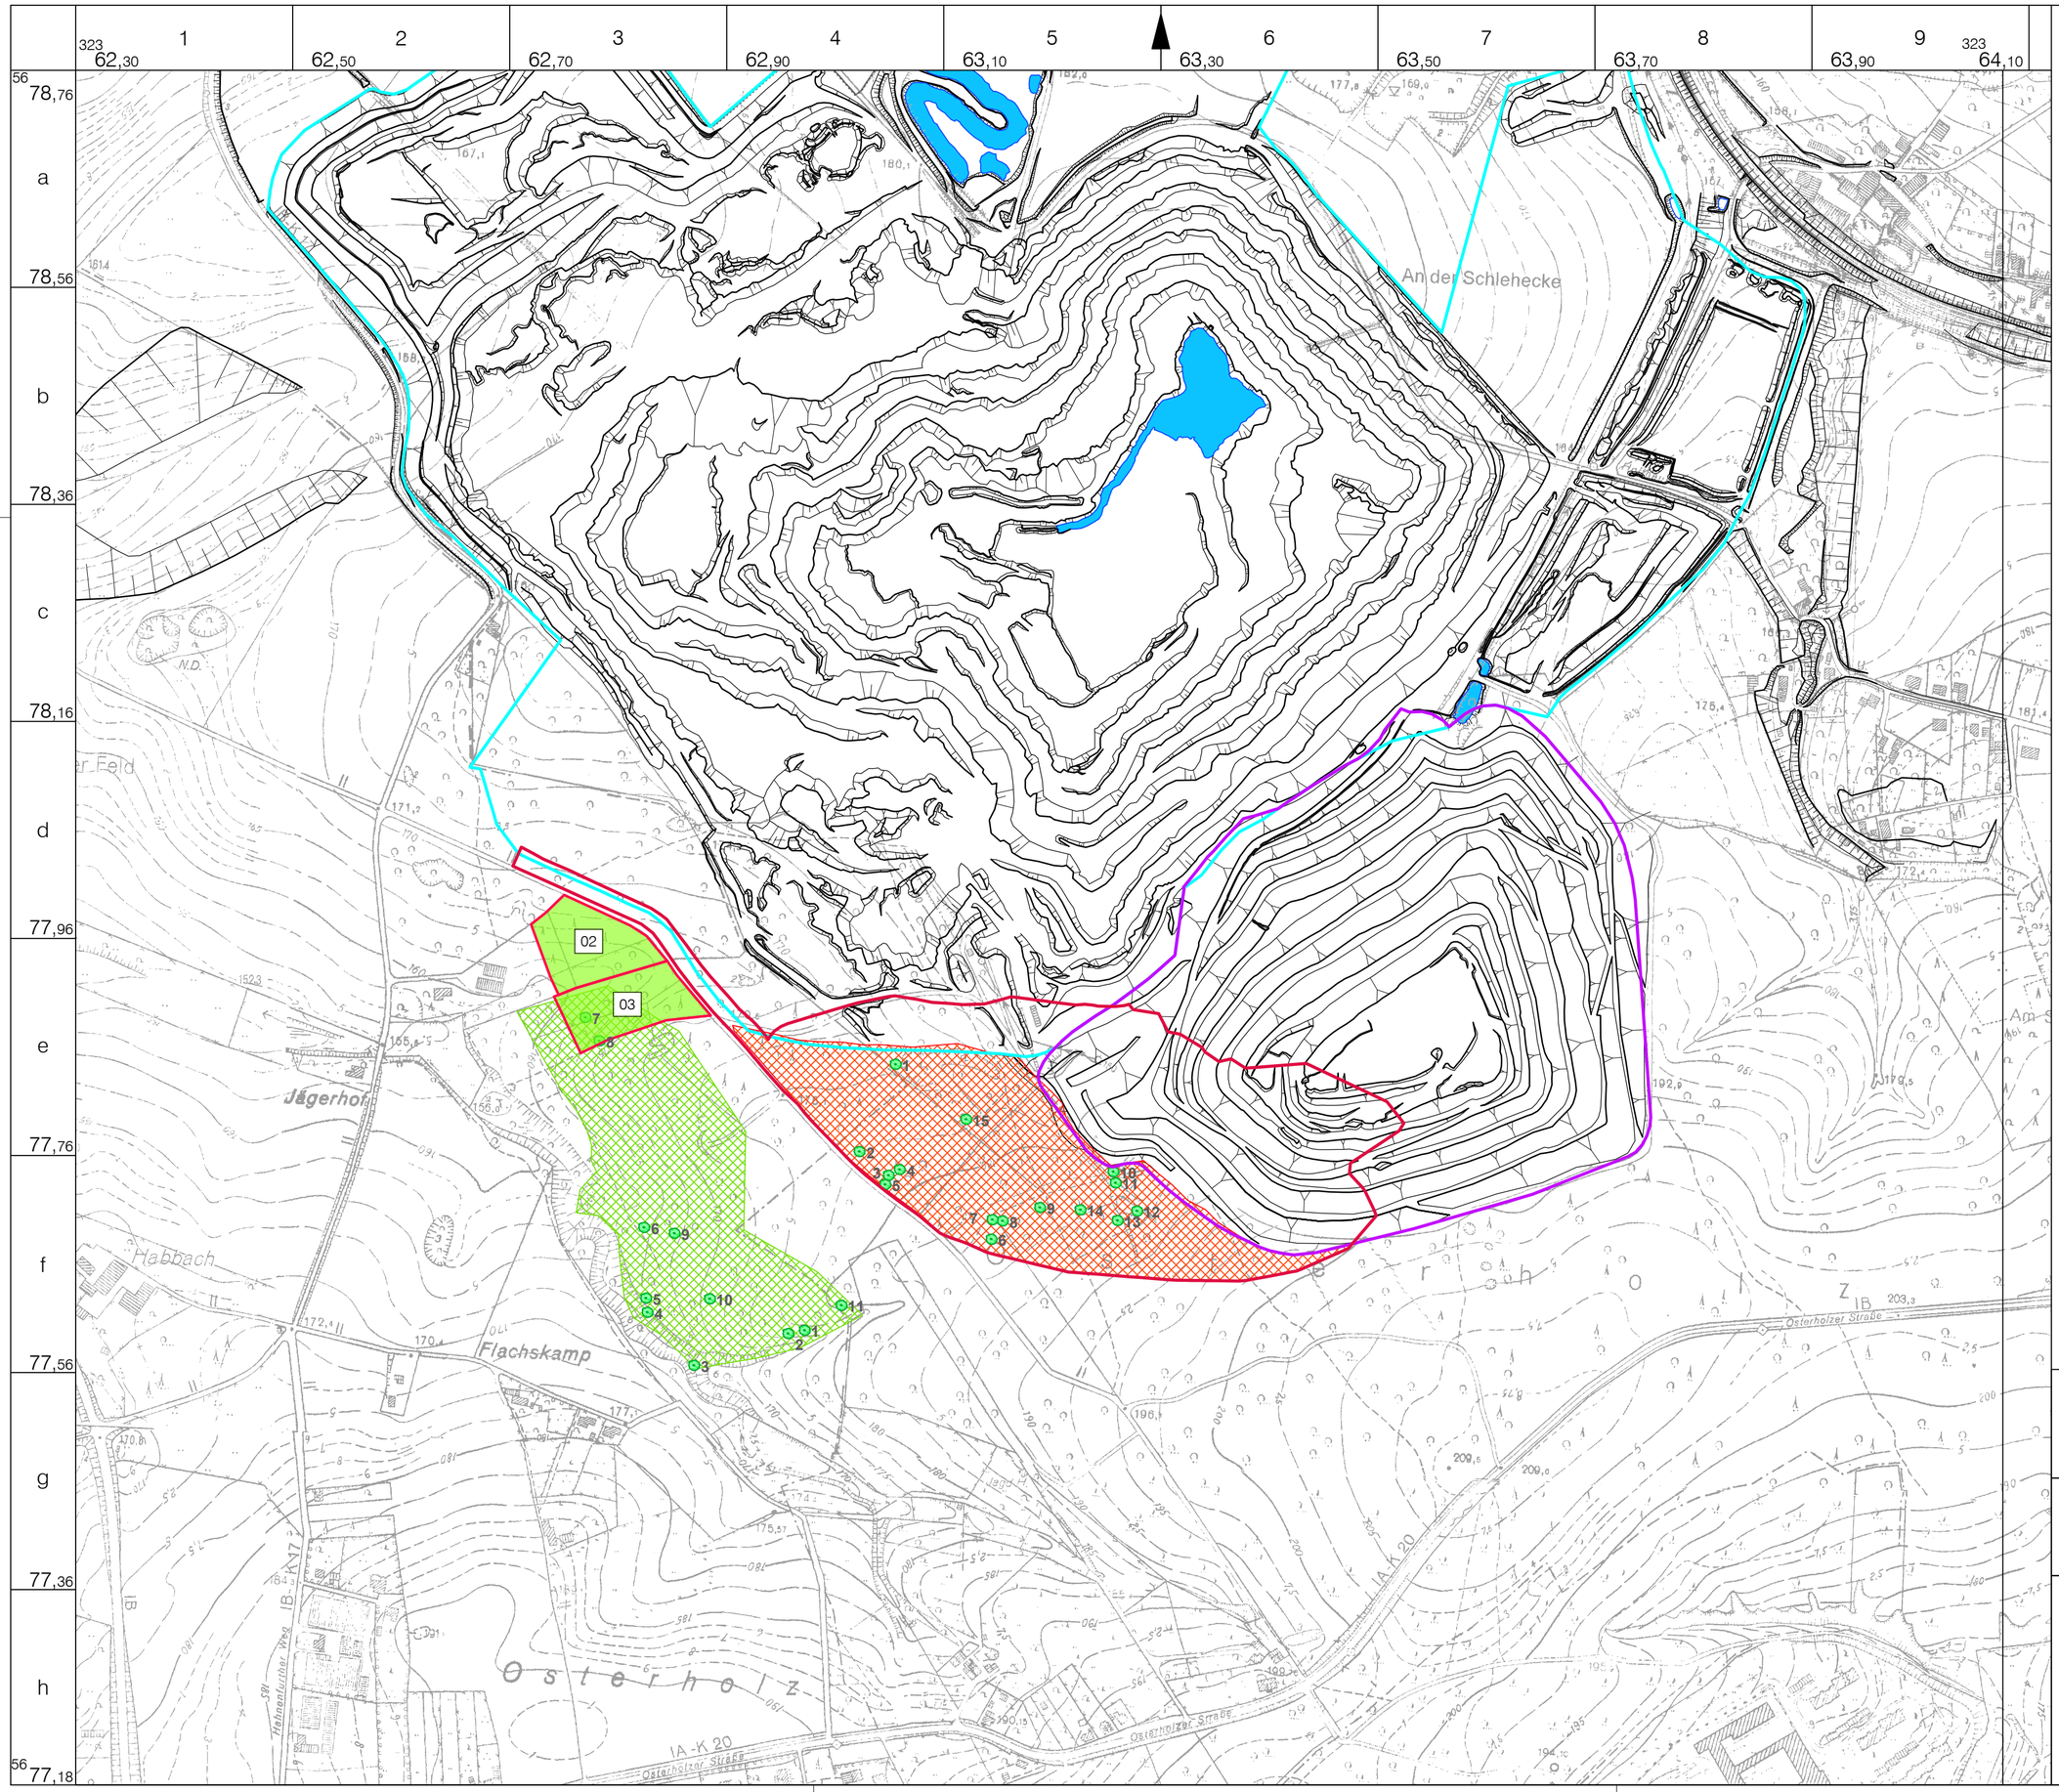


Prof. Dr.-Ing. Stoll & Partner Ingenieurgesellschaft mbH

Tel.:0241 / 16000-0
Fax:0241 / 16000-16

Web: www.sst-consult.de
eMail: info@sst-consult.de

Datum:	20.09.2018	gez.:	L. Bockstegers
Maßstab:	1:4.000		
Index:			
Projektnr.:	1734811	gepr.:	Dipl.-Geol. D. Quante

Dateiname: Oetel_Althalde_Bio_etrs89, Layout: 14_Baumhöhlen u Horstkart

ISEKE GmbH & Co. KG

Erweiterung der Abraumhalde Oetelshofen
der Iseke GmbH & Co. KG Wuppertal

Baumhöhlen und Horstkartierung

Anlage 14

Format: ARCH expand C (24.00 x 18.00 Zoll)