


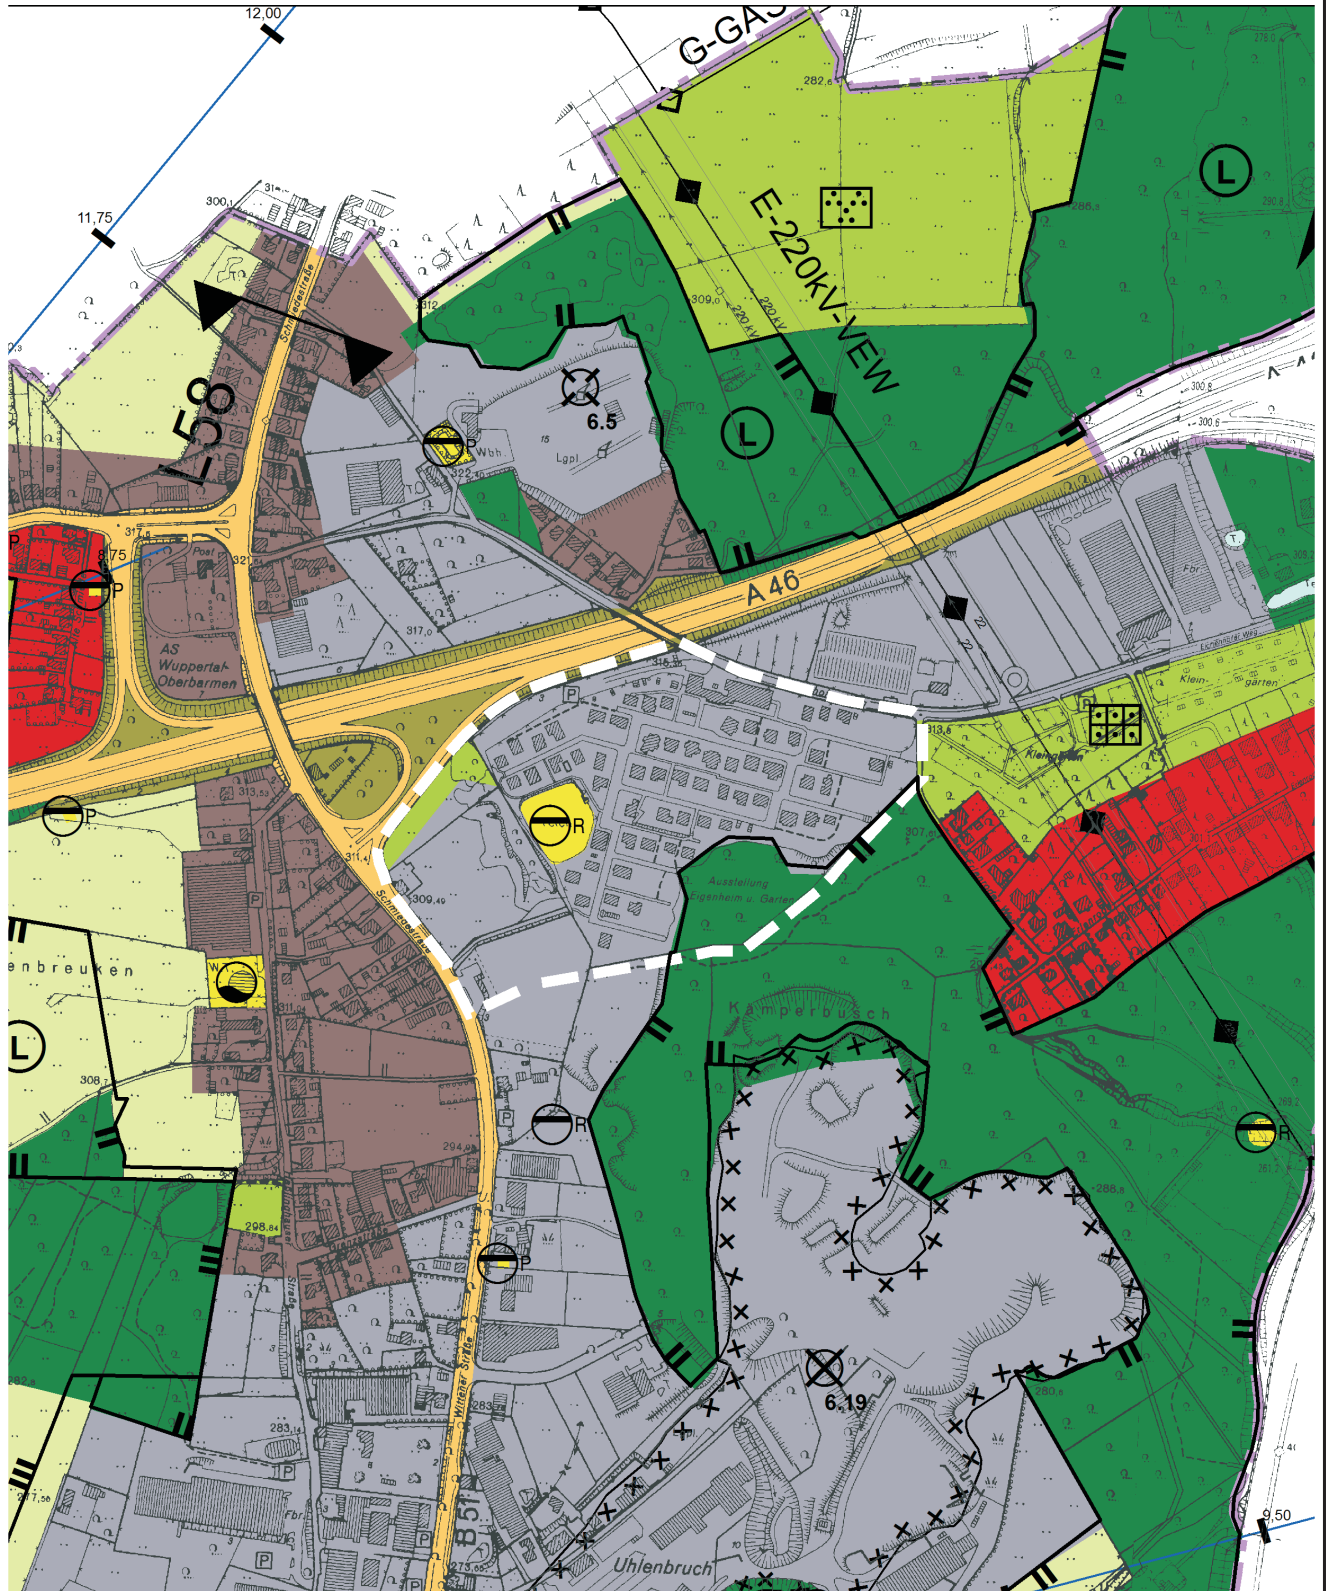

Änderungsbereich



Mit Genehmigung des Ressorts 102
laut Rahmenvereinbarung



STADT WUPPERTAL

Projekt:

Aufstellung der 90. Änderung des Flächennutzungsplanes
Einrichtungshaus Dreigrenzen

Ressort
Bauen und Wohnen
R 105.1

Maßstab: ohne	Bearbeitet: Kasten	Gezeichnet: Tkocz	Datum: 2014-07-30
Plan-Nr.: 1136-90-Änd-FNP-tko-2014-07-30.cdr			