


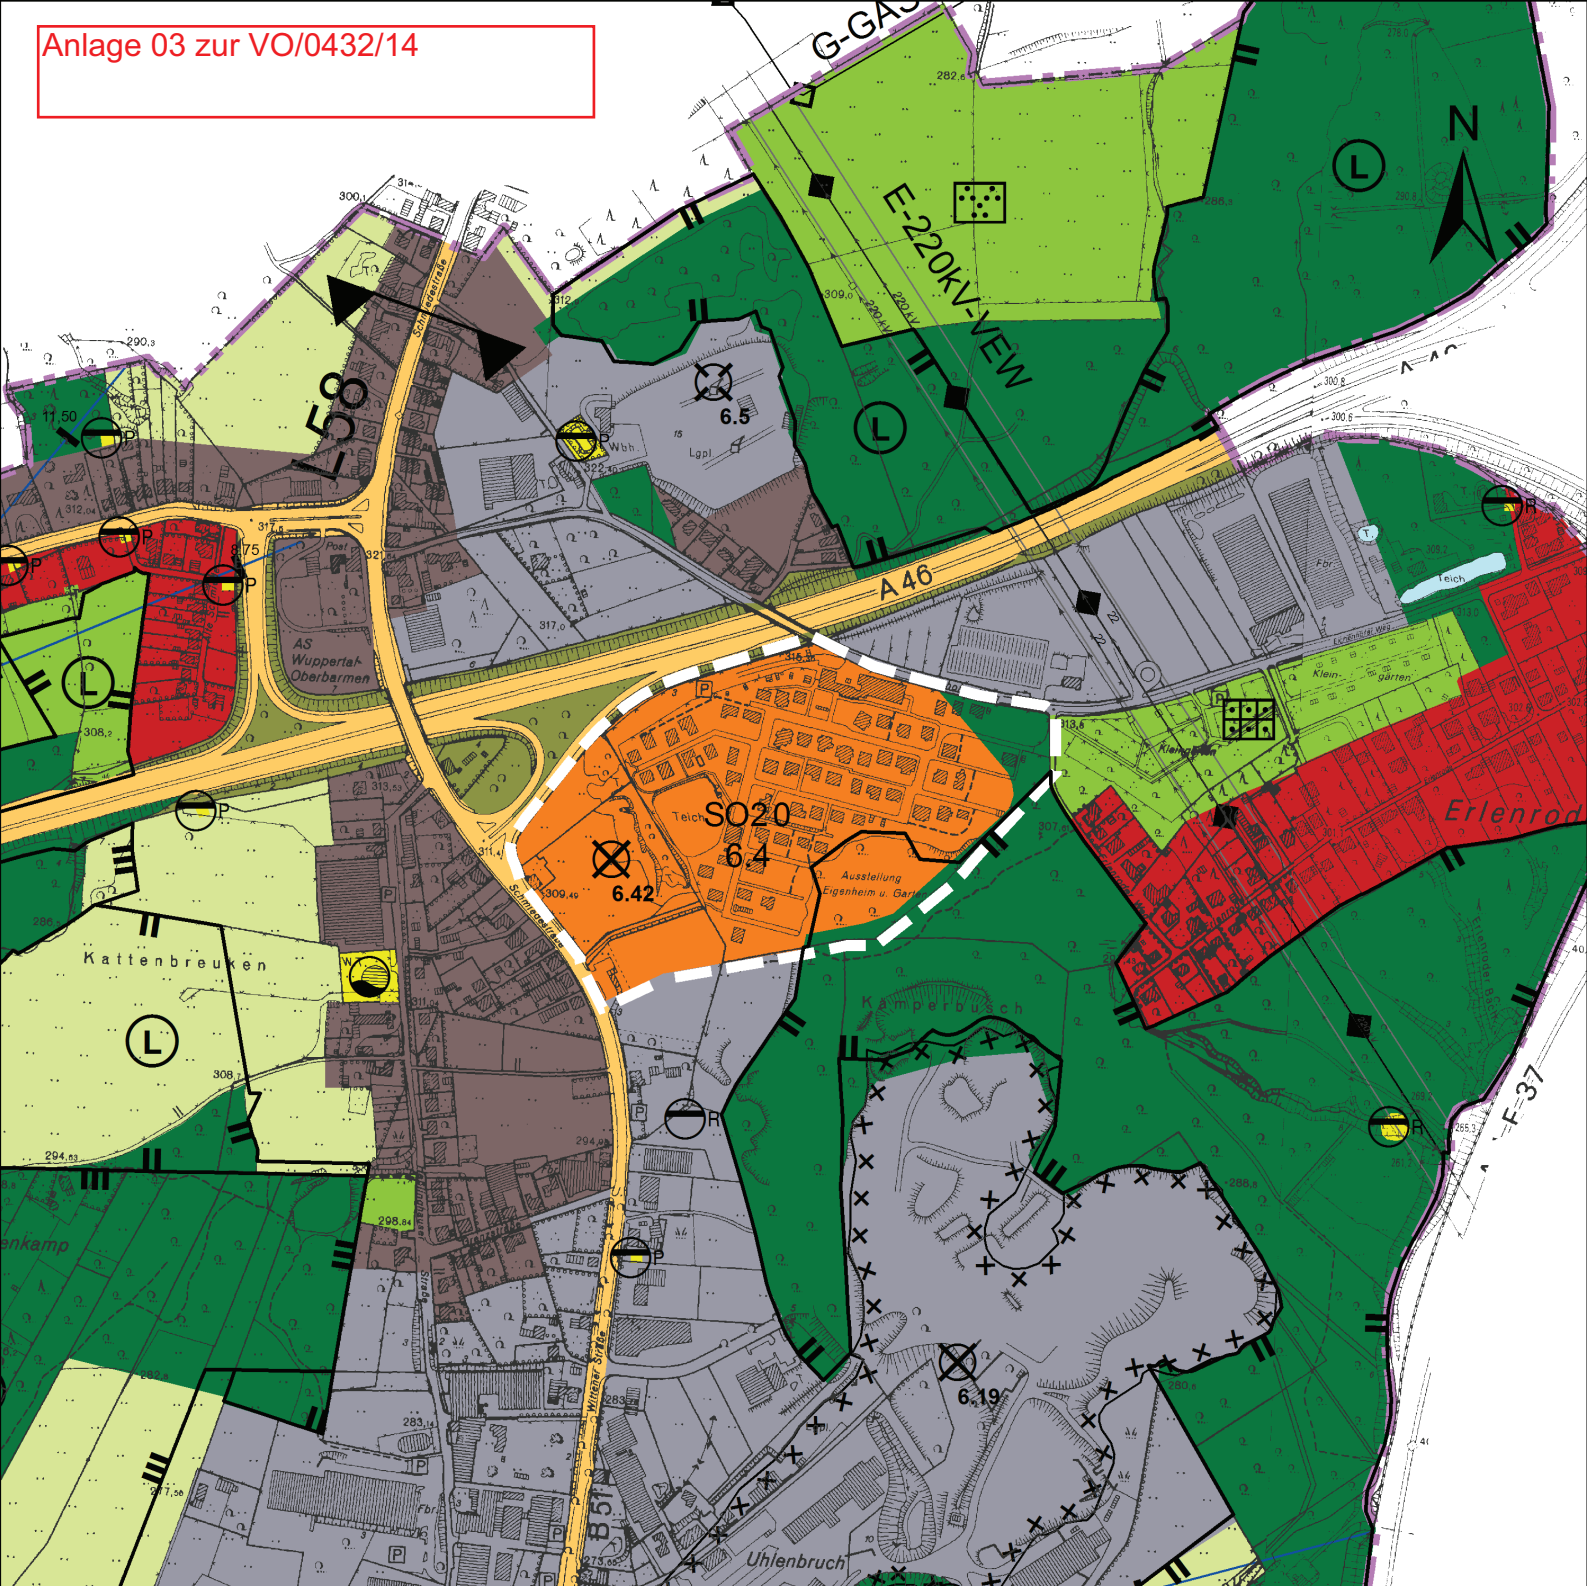

SO 20 6.4: Großflächiger Einzelhandel
- Einrichtungshaus -
Max. Verkaufsfläche (VKF) = 25.500 m²
davon max. 2.500 m² VKF für zentren- u./o.
nahversorgungsrelevante Randsortimente