


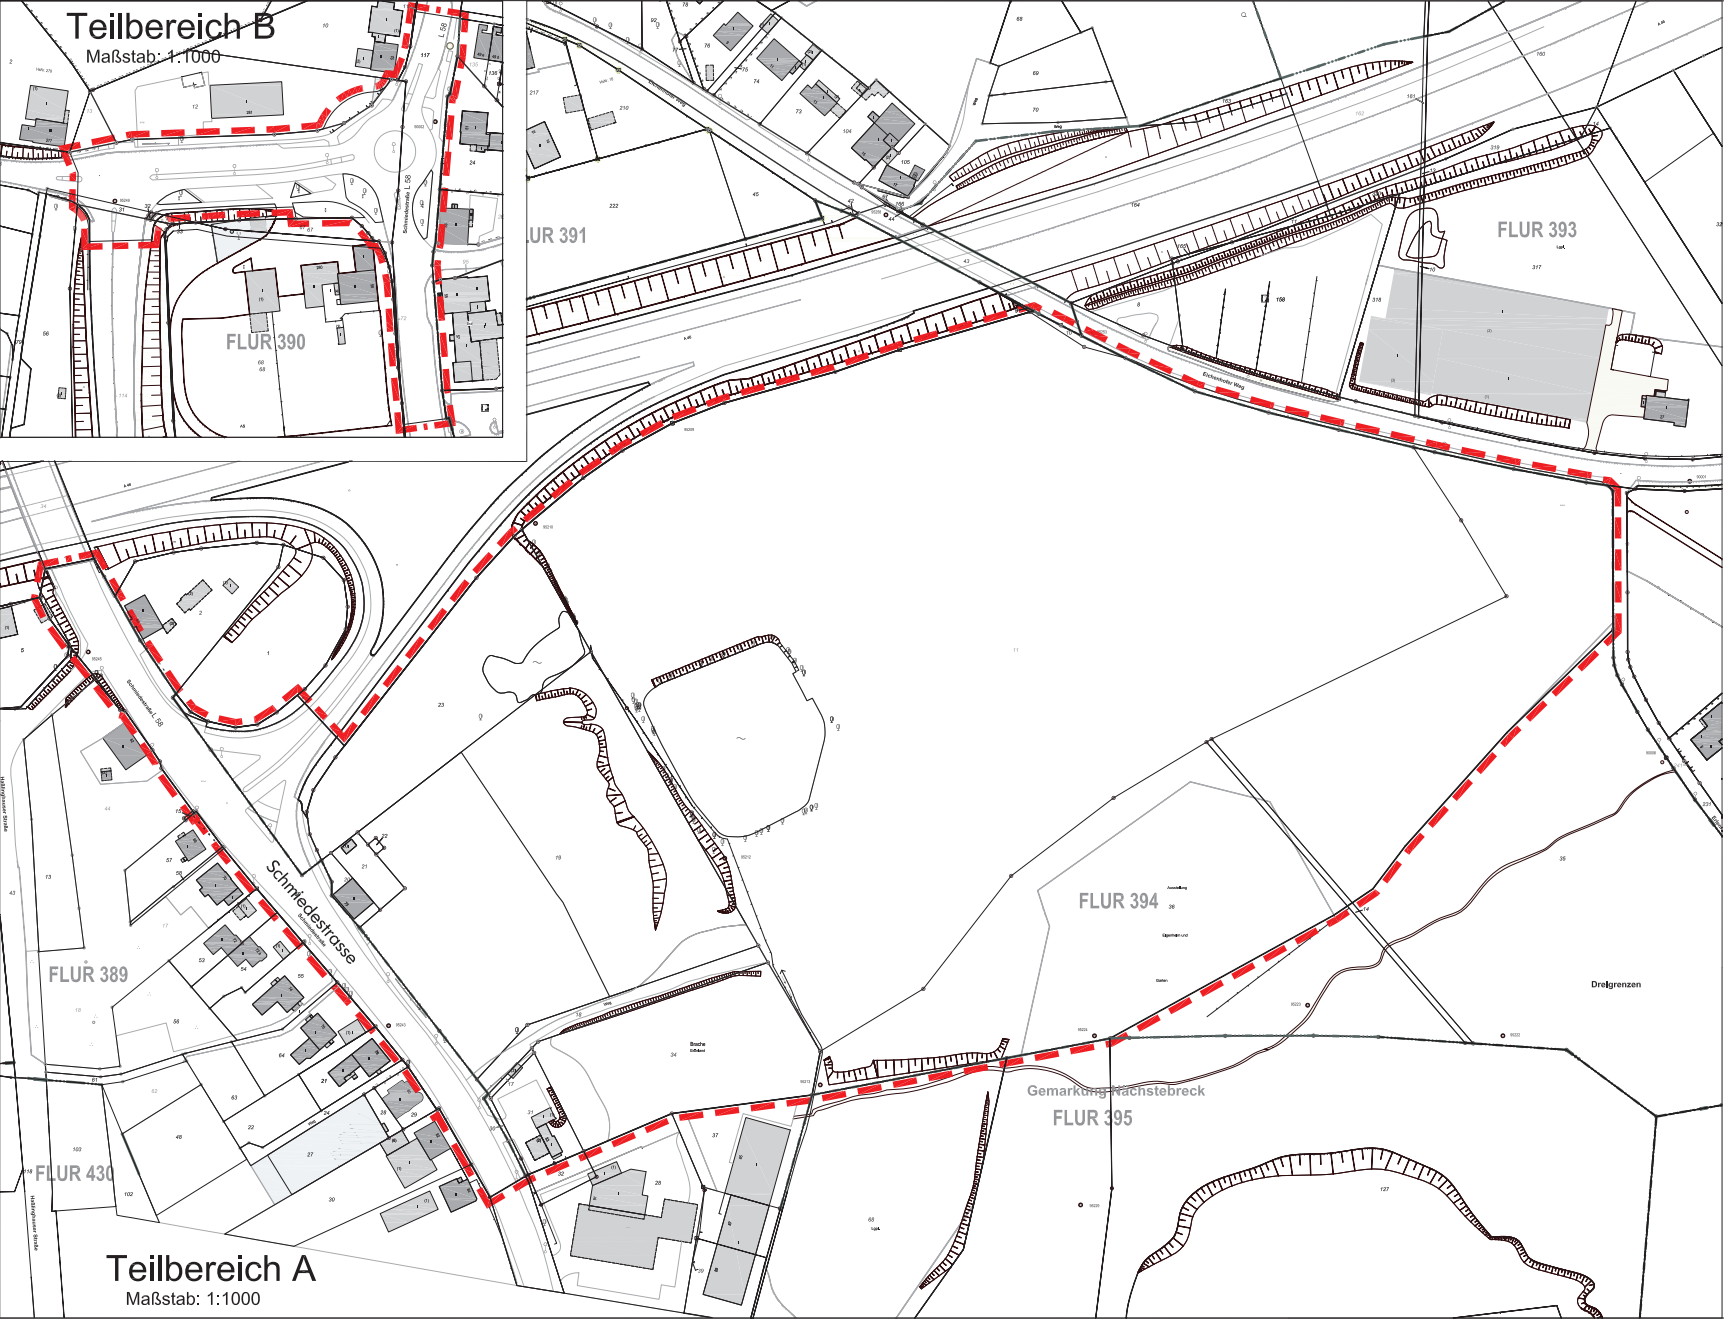

LEGENDE

Anlage 01 zur VO/0425/14



Grenzen des Vertragsgebietes in den zwei Teilbereichen

310,0

Bestandshöhen in m über NHN

68


Flurstücksnummer



Flurgrenzen

A	07.07.2014	Änderung des Katasterplans, der Geltungsbereiche	SG
INDEX:	DATUM:	ÄNDERUNG:	GEZ:

Übersichtsplan o. M.

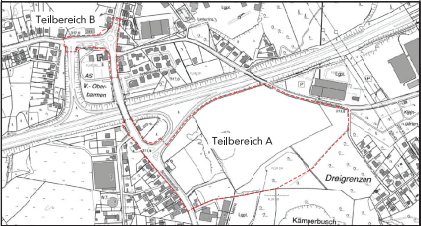

----- Grenzen des Vertragsgebietes

ORT:	Wuppertal		
PROJEKT:	IKEA Wuppertal		
PLANBEZEICHNUNG:	Lageplan Geltungsbereich BP 1202		
PLANER:	PLANUNGSGRUPPE SKRIBBE-JANSEN GmbH GILDESTRASSE 25 • 42107 MÜNSTER FAX: 0551-327100 • TEL: 0551-41333-0 E-MAIL: SKRIBBE.JANSEN@PGS.JDE		
BEARBEITET/GEZEICHNET:	DATUM ERSTERSTELLUNG:	MASSSTAB:	ZEICHNUNGSNR.:
WS / SG	27.08.2012	1000 / 2000	1.81 A