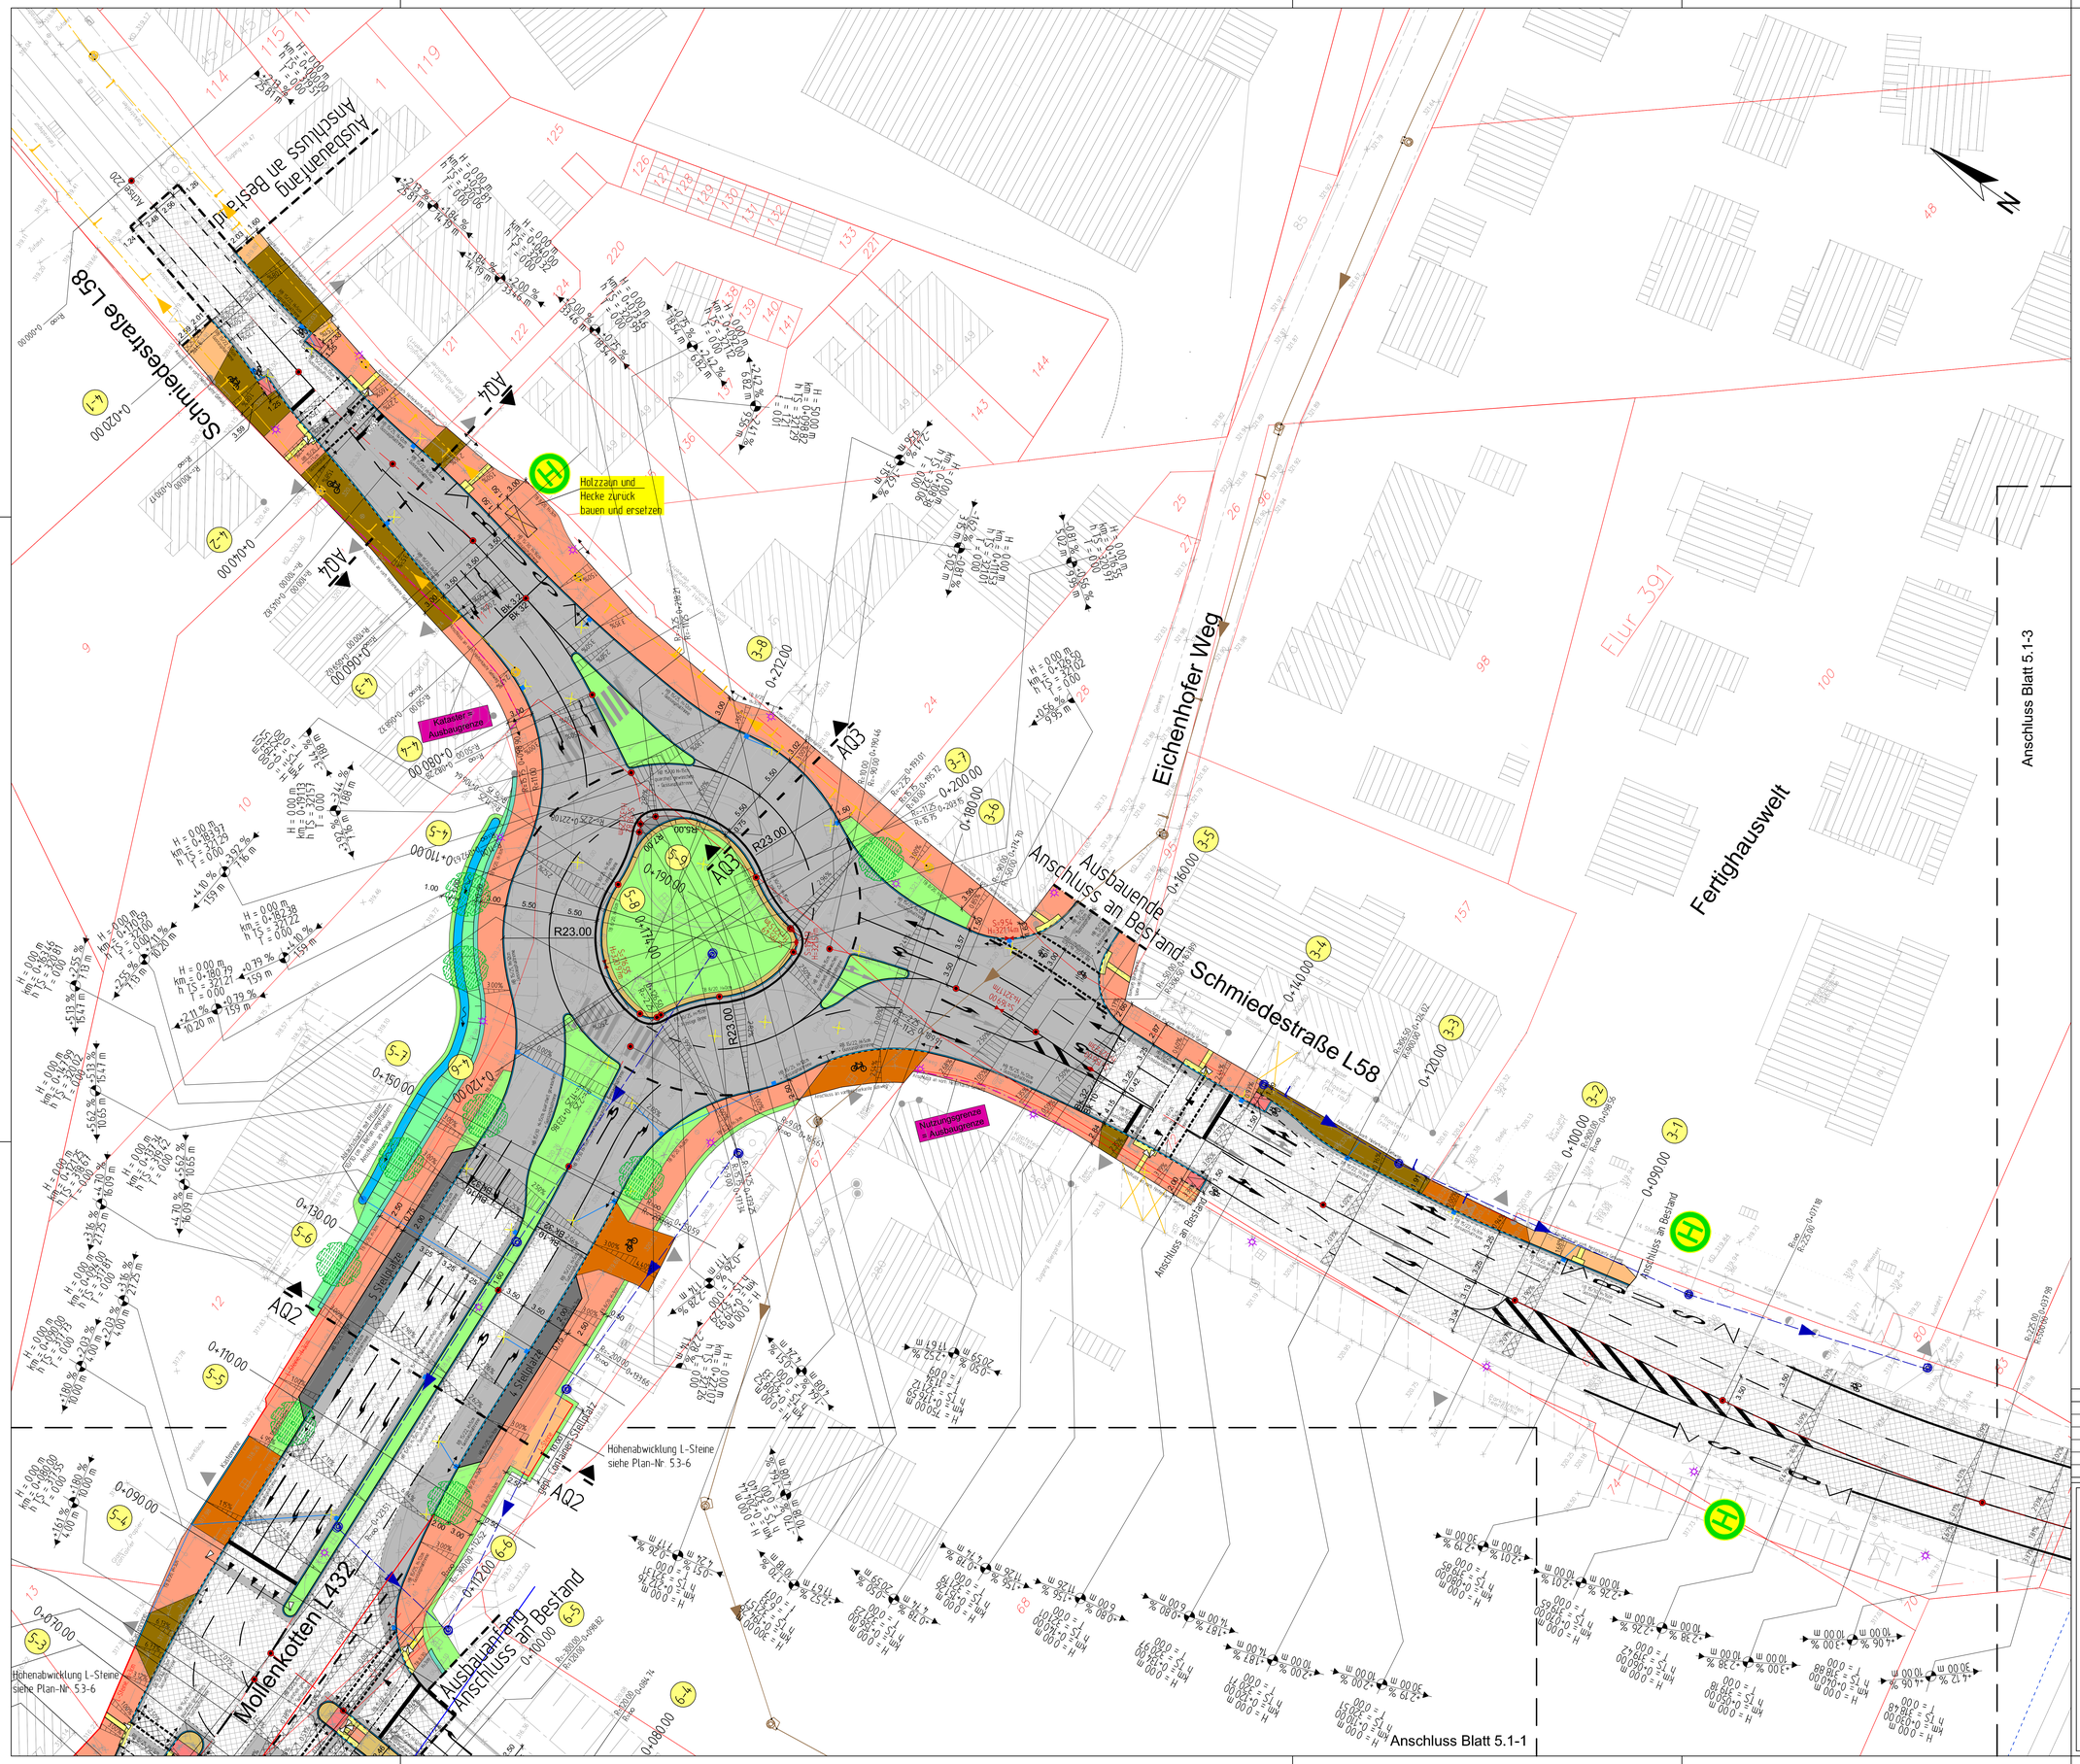

Legende:

- Fahrbahndecke neu herstellen / angleichen - bituminös
- Vollausbau Fahrbahn - bituminös
- Inselkopf - Pflaster
- Parken - Pflaster
- gem. Geh-/Radweg - Pflaster
- Gehweg - Pflaster
- Radweg - Pflaster
- überfahrbare Fläche Kreisverkehr
- taktile Elemente mit RB, H=1,5 cm
- Gehwegüberfahrt Pkw mit RB, H=5 cm
- Gehwegüberfahrt Lkw mit RB, H=5 cm
- Bankett
- Rinne - bituminös, 1-zeilig Pflaster um Mittelinsel Turbo-Kreisverkehr
- Grünfläche
- Dammböschung
- Abtragsböschung
- Stützwand
- entfallende Bauteile, Bäume
- gepl. Regenablauf, Rahmenaußenmaße 500x500 mm, Schlitzweite 36 mm
- gepl. Anschlussleitung
- gepl. Hoch-/Tiefpunkt
- gepl. Querneigung
- vorh. Querneigung
- Achshauptpunkt
- Schutzplanke, entfällt
- gepl. Leuchtenstandort
- gepl. LSA (Ausführung gem. Signallageplan)
- gepl. Baumstandort
- vorh. Zufahrten
- gepl. Leitpfosten (VZ620)
- Unterhaltungsgrenze
- Winterdienstgrenze

WSW Energie & Wasser AG

- Regenwasserkanal
- Mischwasserkanal
- Schmutzwasserkanal

Neigungsbrechpunkt mit Angabe von Gefälle (-) und Steigung (+) in Prozent,
Länge der Gefälle-(Steigungs-) Strecke
Halbmesser, Kilometrierung,
Höhe des Tangentenschnittpunktes in Metern ü. NN,
Tangentenlänge und Stichmaß in Metern

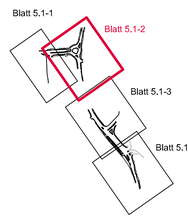

Nr.	Art der Änderung	Datum	Name

Brilon Bondzio Weiser
Ingenieurgesellschaft für Verkehrswesen mbH
Fon: (02 34) 97 66 000
Fax: (02 34) 97 66 0016
Technologiezentrum Ruhr
Universitätsstraße 142
44799 Bochum
E-mail: info@bbwgmbh.de
Internet: www.bbwgmbh.de

IKEA Verwaltungs-GmbH
Am Wandersmann 2-4
65719 Hofheim-Wallau

Projekt:
Straßenplanung zur Erschließung eines Ikea-Einrichtungshauses an der Schmiedestraße in Wuppertal-Oberbarmen

Darstellung:		Blatt Nr.:
Lageplan Nord Ausführungsplanung		5.1-2
		Projekt Nr.: 3.1158-2
Reg.-Nr.: 31158-2L01_A	Maßstab: 1:250	Datum: 24.08.2015
gezeichnet: Mönnich	geprüft: Klee	Projektleiter: Bondzio