

TOP 4: Aktuelle Themen und Projekte

Rahmenplanung Spitzenstraße

Neue Wohnbauprojekte der Innenentwicklung am Beispiel Langerfeld


Präsentation zum Forum Wohnstandort Wuppertal am 26.02.2014




Perspektivische Darstellung
der Wohnbebauung
entlang der Spitzenstraße

Michael Walde, Stadt Wuppertal, Ressort Stadtentwicklung und Städtebau

Rahmenplan Spitzenstraße

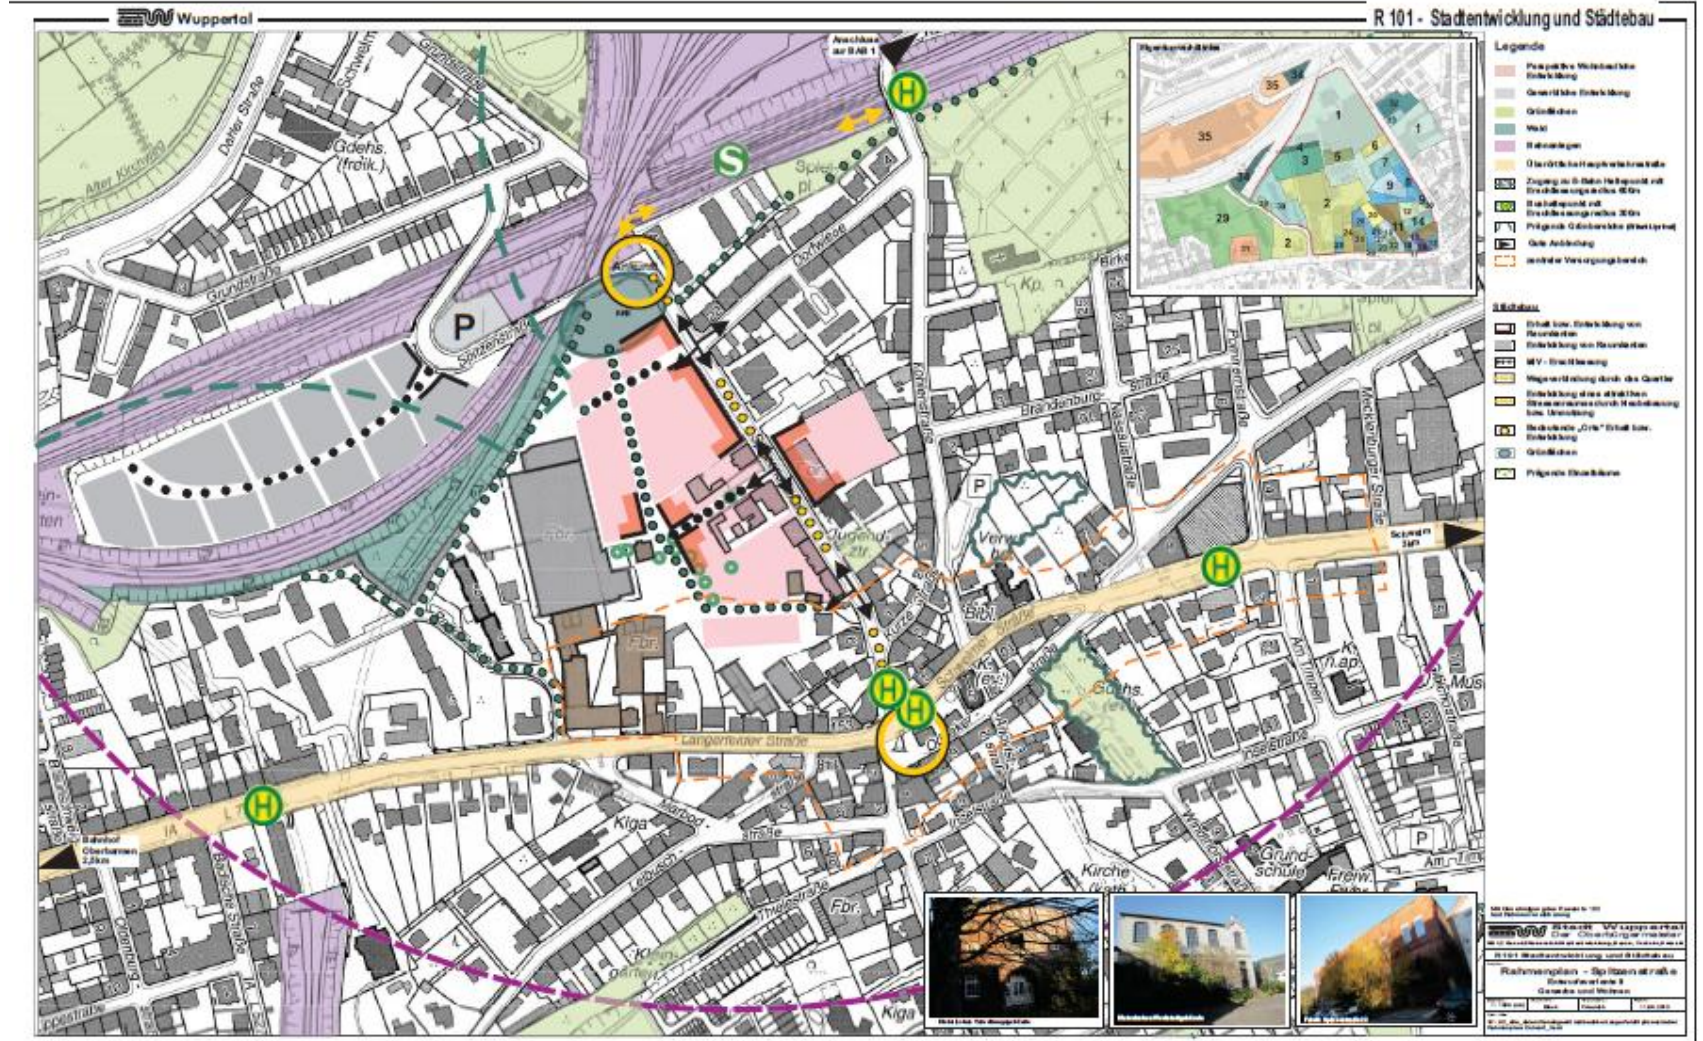

Übersicht der Planungsflächen

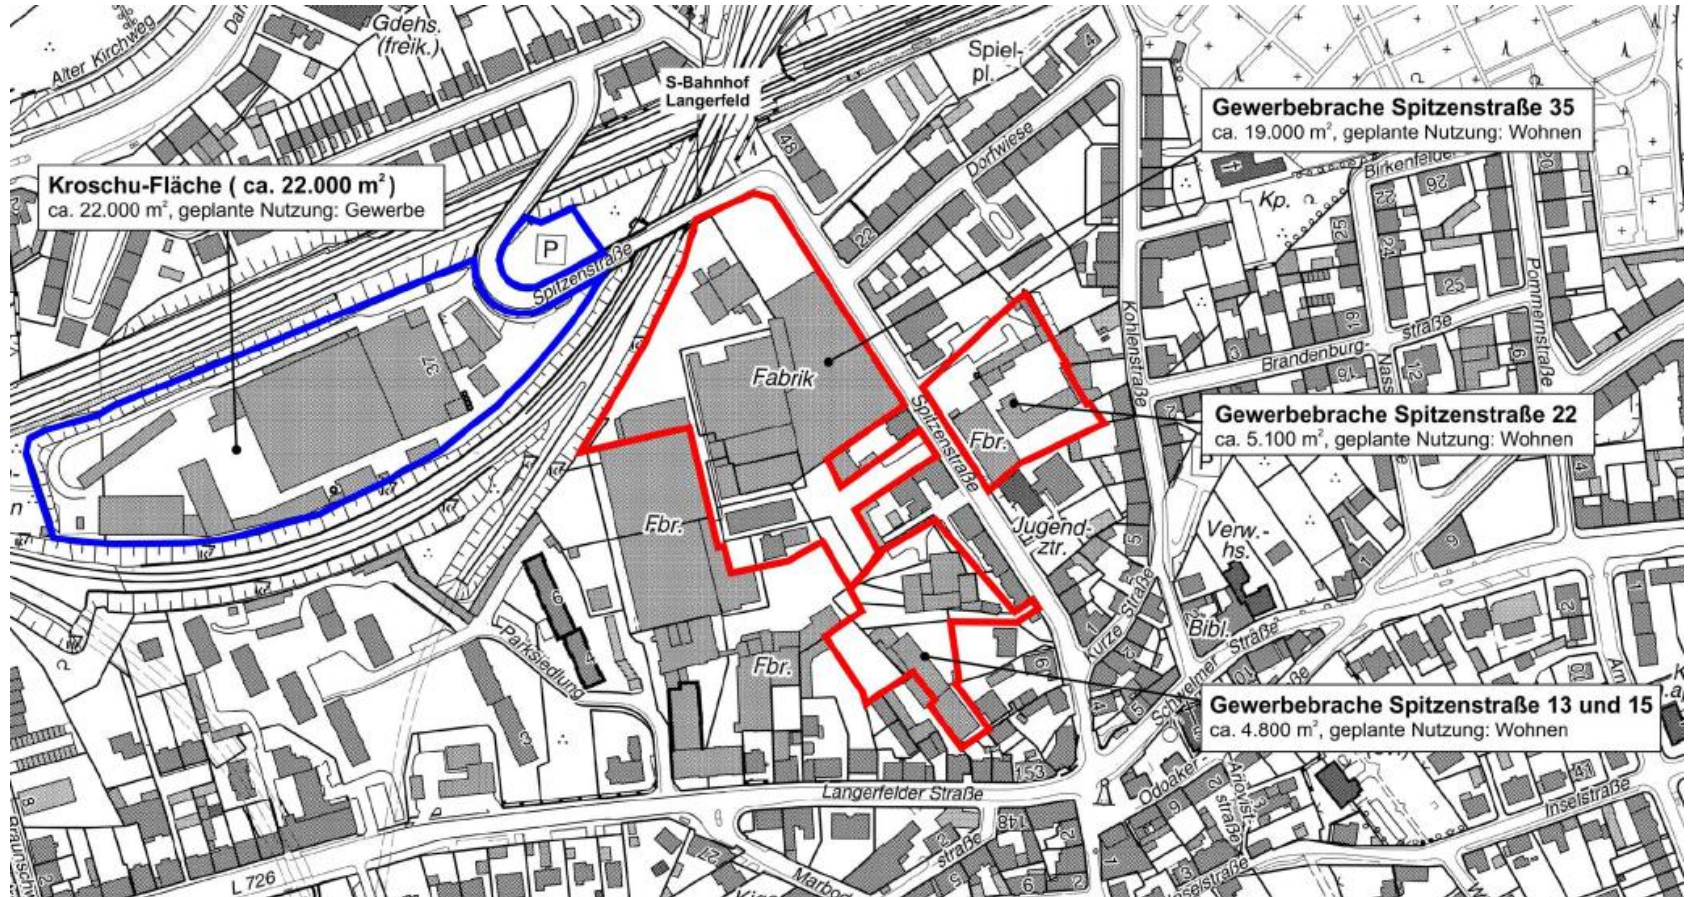

Gewerbebrache Spitzenstraße 35: Vorhaben der Deutschen Reihenhäuser



Gesamtgrundstück: 18.400 m²
43 Reihenhäuser: 13.500 m²
Geschoßwohnungsbau: 4.000 m²

Stadthäuser, Altenwohnungen und
Altenpflegeeinrichtung möglich

urbane Raumkante
an der Spitzenstraße

Öffentliche Fußwegeverbindung
mit Grünflächen