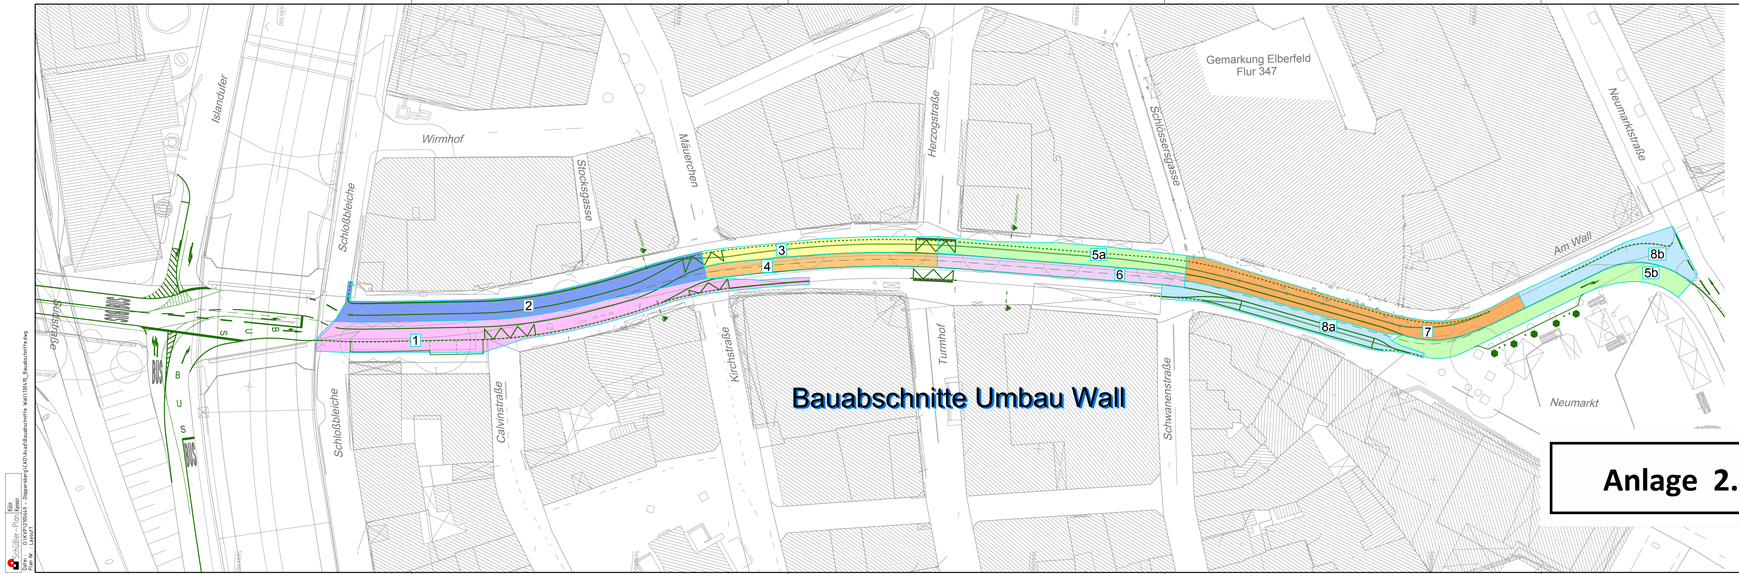

LEGENDE Bauabschnitte

1	Abschnitt 1 ca. 3 Wochen
2	Abschnitt 2 ca. 3 Wochen
3	Abschnitt 3 ca. 2,5 Wochen
4	Abschnitt 4 , 2 Tage (inkl. Nachtarbeit)
5	Abschnitt 5 ca. 4 Wochen
6	Abschnitt 6, 2 Tage (inkl. Nachtarbeit)
7	Abschnitt 7 ca. 3 Wochen
8	Abschnitt 8 ca. 4 Wochen
9	Alle Abschnitte Deckschicht in Nachtarbeit

Anlage 2.6.1.8

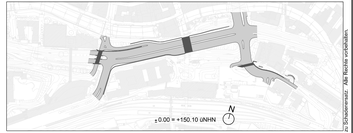

Planer:
Schüßler-Plan Ingenieurgesellschaft mbH
Venloer Straße 301-303
50823 Köln
Tel.: 0221 / 9581324
Fax: 0221 / 9581327
koeln@schuessler-plan.de

	Datum	Name
bearbeitet:	04/13	Skunca
gezeichnet	04/13	Kern

Köln, den
Datum, Unterschrift

Fachplaner:

Bauherr:
Wuppertal
Stadt Wuppertal, Johannes-Rau-Platz 1, 42275 Wuppertal

Stadt Wuppertal
Geschäftsbereich 1.2
Stadtentwicklung, Bauen, Verkehr, Umwelt

gesehen:	gesehen:	gesehen:	gesehen:
Abtlg.	Abtlg.	Abtlg.	Abtlg. .....

Projekt:
Neugestaltung Döppersberg

döppersberg
WUPPERTAL

Leistungsphase:	Index Datum:	Maßstab: 1:500	Format:
Planbezeichnung:		Plan Nr.:	
Planinhalt: Bauabschnitte Umbau Wall		Lagebezugspunktfeld: Netz 77 Höhenbezugspunktfeld: NHN-Höhen Auftragsnummer R102:	

Koordinatensystem (Netz 77) beachten

Weitergabe sowie Vervielfältigung dieser Unterlage, Verwertung und Mitteilung ihres Inhalts ist nicht gestattet, soweit nicht ausdrücklich zugestanden. Zuwiderhandlungen verpflichten zu Schadenersatz. Alle Rechte vorbehalten.

Schüßler-Plan Ingenieurgesellschaft mbH
Köln
Datum: 04.2013
Zeichnung: 2013-013 - Doppersberg\CAD\Ausführungspläne Wall\09\15_Bauabschnitte.dwg

Datei: G:\AVP\2013\013 – Doppersberg\CAD\Ausführungspläne Wall\09\15_Bauabschnitte.dwg - Speicherdatum: 24.04.2013 - Plotstand: Druckschutz: 24.04.2013