


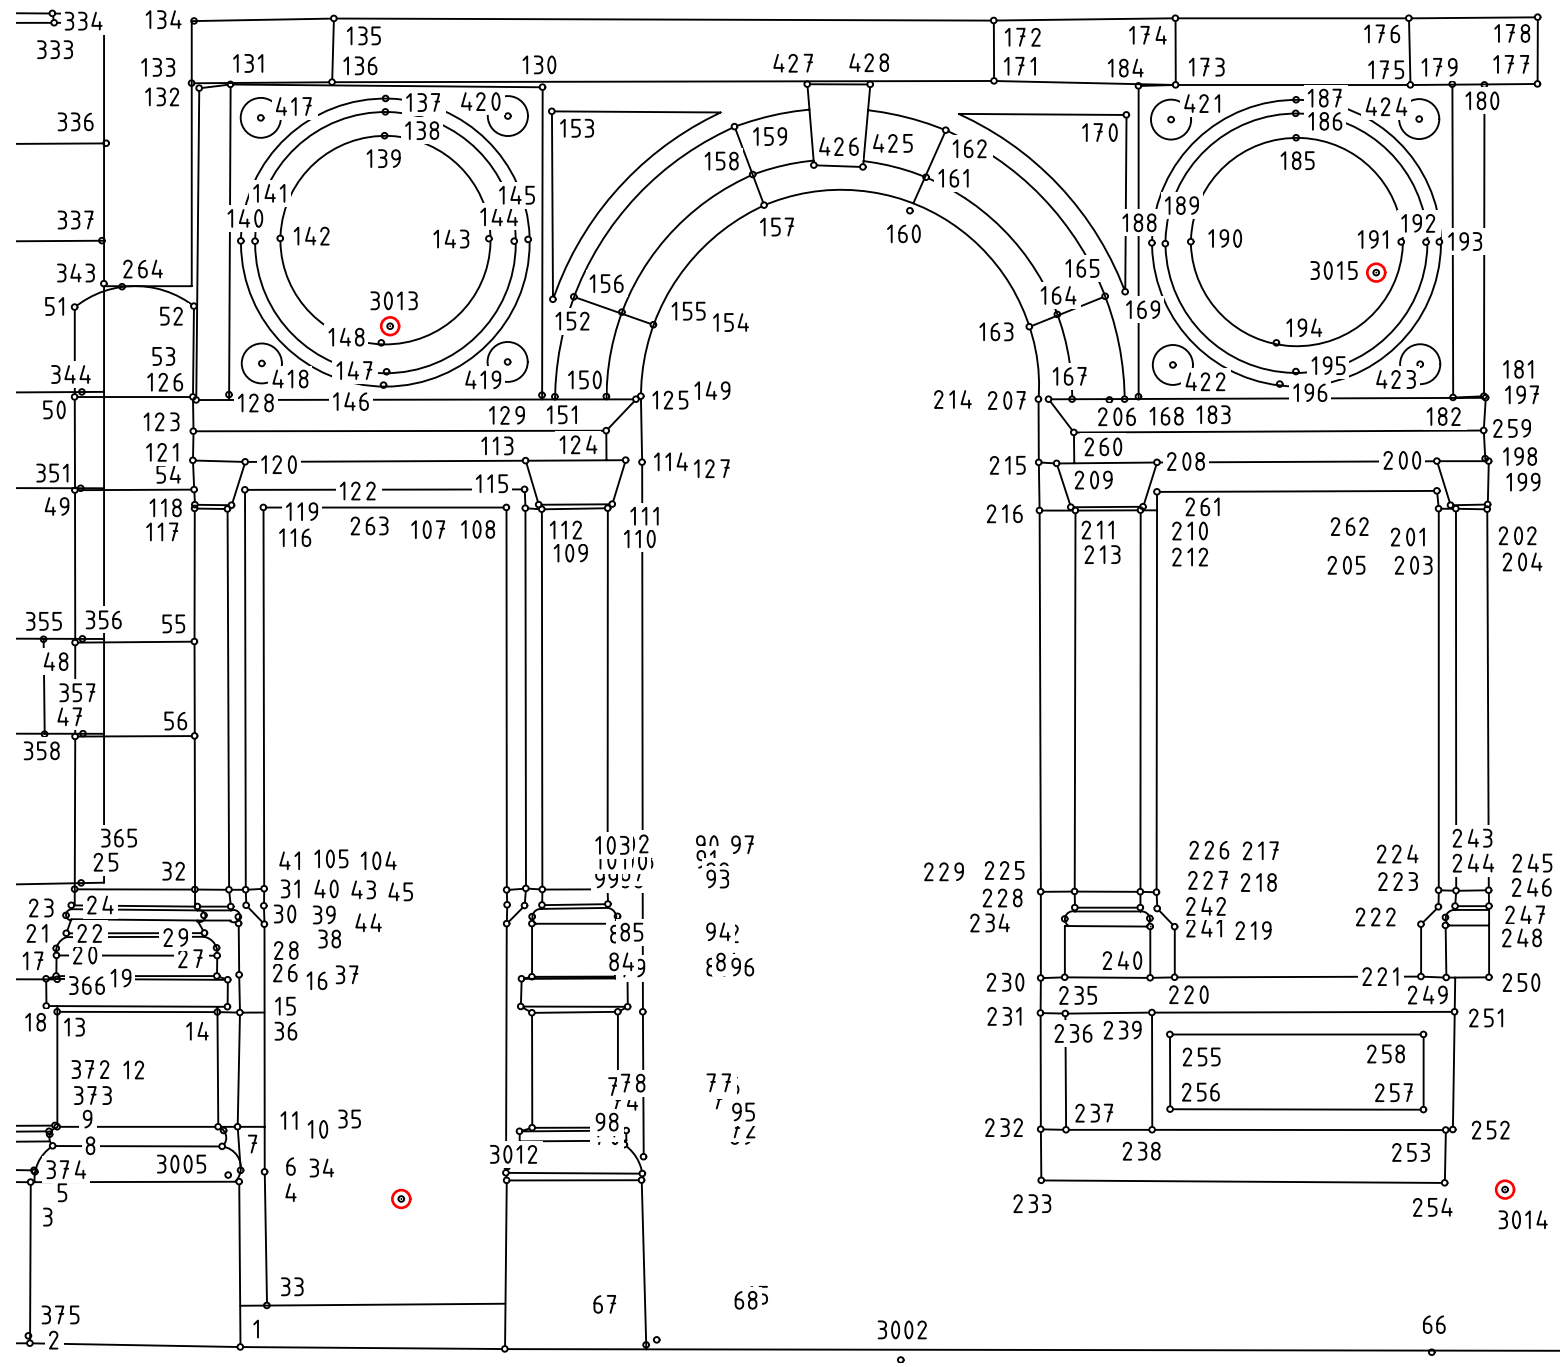

Geschäftsbereich 1.2: Stadtentwicklung, Bauen, Verkehr, Umwelt
Ressort 102: Vermessung, Katasteramt und Geodaten
Abt.: 102.1 Stadtvermessung

Projekt	Auftragsart
Bahnhof Döppersberg	Entwurfsgrundlage
Planart	Blattnummer
Fassadenansicht Empfangsgebäude	4
	Maßstab
	1:30

Geodätische Grundlagen:	km²
Lagefestpunktfeld: Örtliche Koordinaten	
Höhenfestpunktfeld:	

Örtlich gemessen	Angefertigt	Auftragsnummer	GG- Auftrag	Blattübersichten	Anzahl
März 2013 Wiedemann Telefon 0202-563-5937	März 2013 Wiedemann Telefon 0202-563-5937	201300208	201300208	Übersichtsplan	1
				Lageplan	--
				Längenschnitt	--
				Querprofile	--
				Sonstige	8
				Planungsrechtliche Eintragung	
				Berechnung d. Entwurfs- und Absteckungselemente	

Auftraggeber	18. März 2013	Auftragsnummer	Letzter Planstand
R 101.22	 Abteilungsleiter (Riedel)	201300208	März 2013