



Bearbeiter/in: Welschhof
Druckdatum: 2003/2018 16:24
Layout Name: S28E-GP-Ic-VA-ÜP-01
Plotsitabelle: IBV-Fa-1c1b
G:\Verkehr\Projekte\1311_Elektrifizierung_S28\02_Planwerk\4_Genehmigung\ÜP\DWG\1214-G-TG-25T-LP_Üdwg

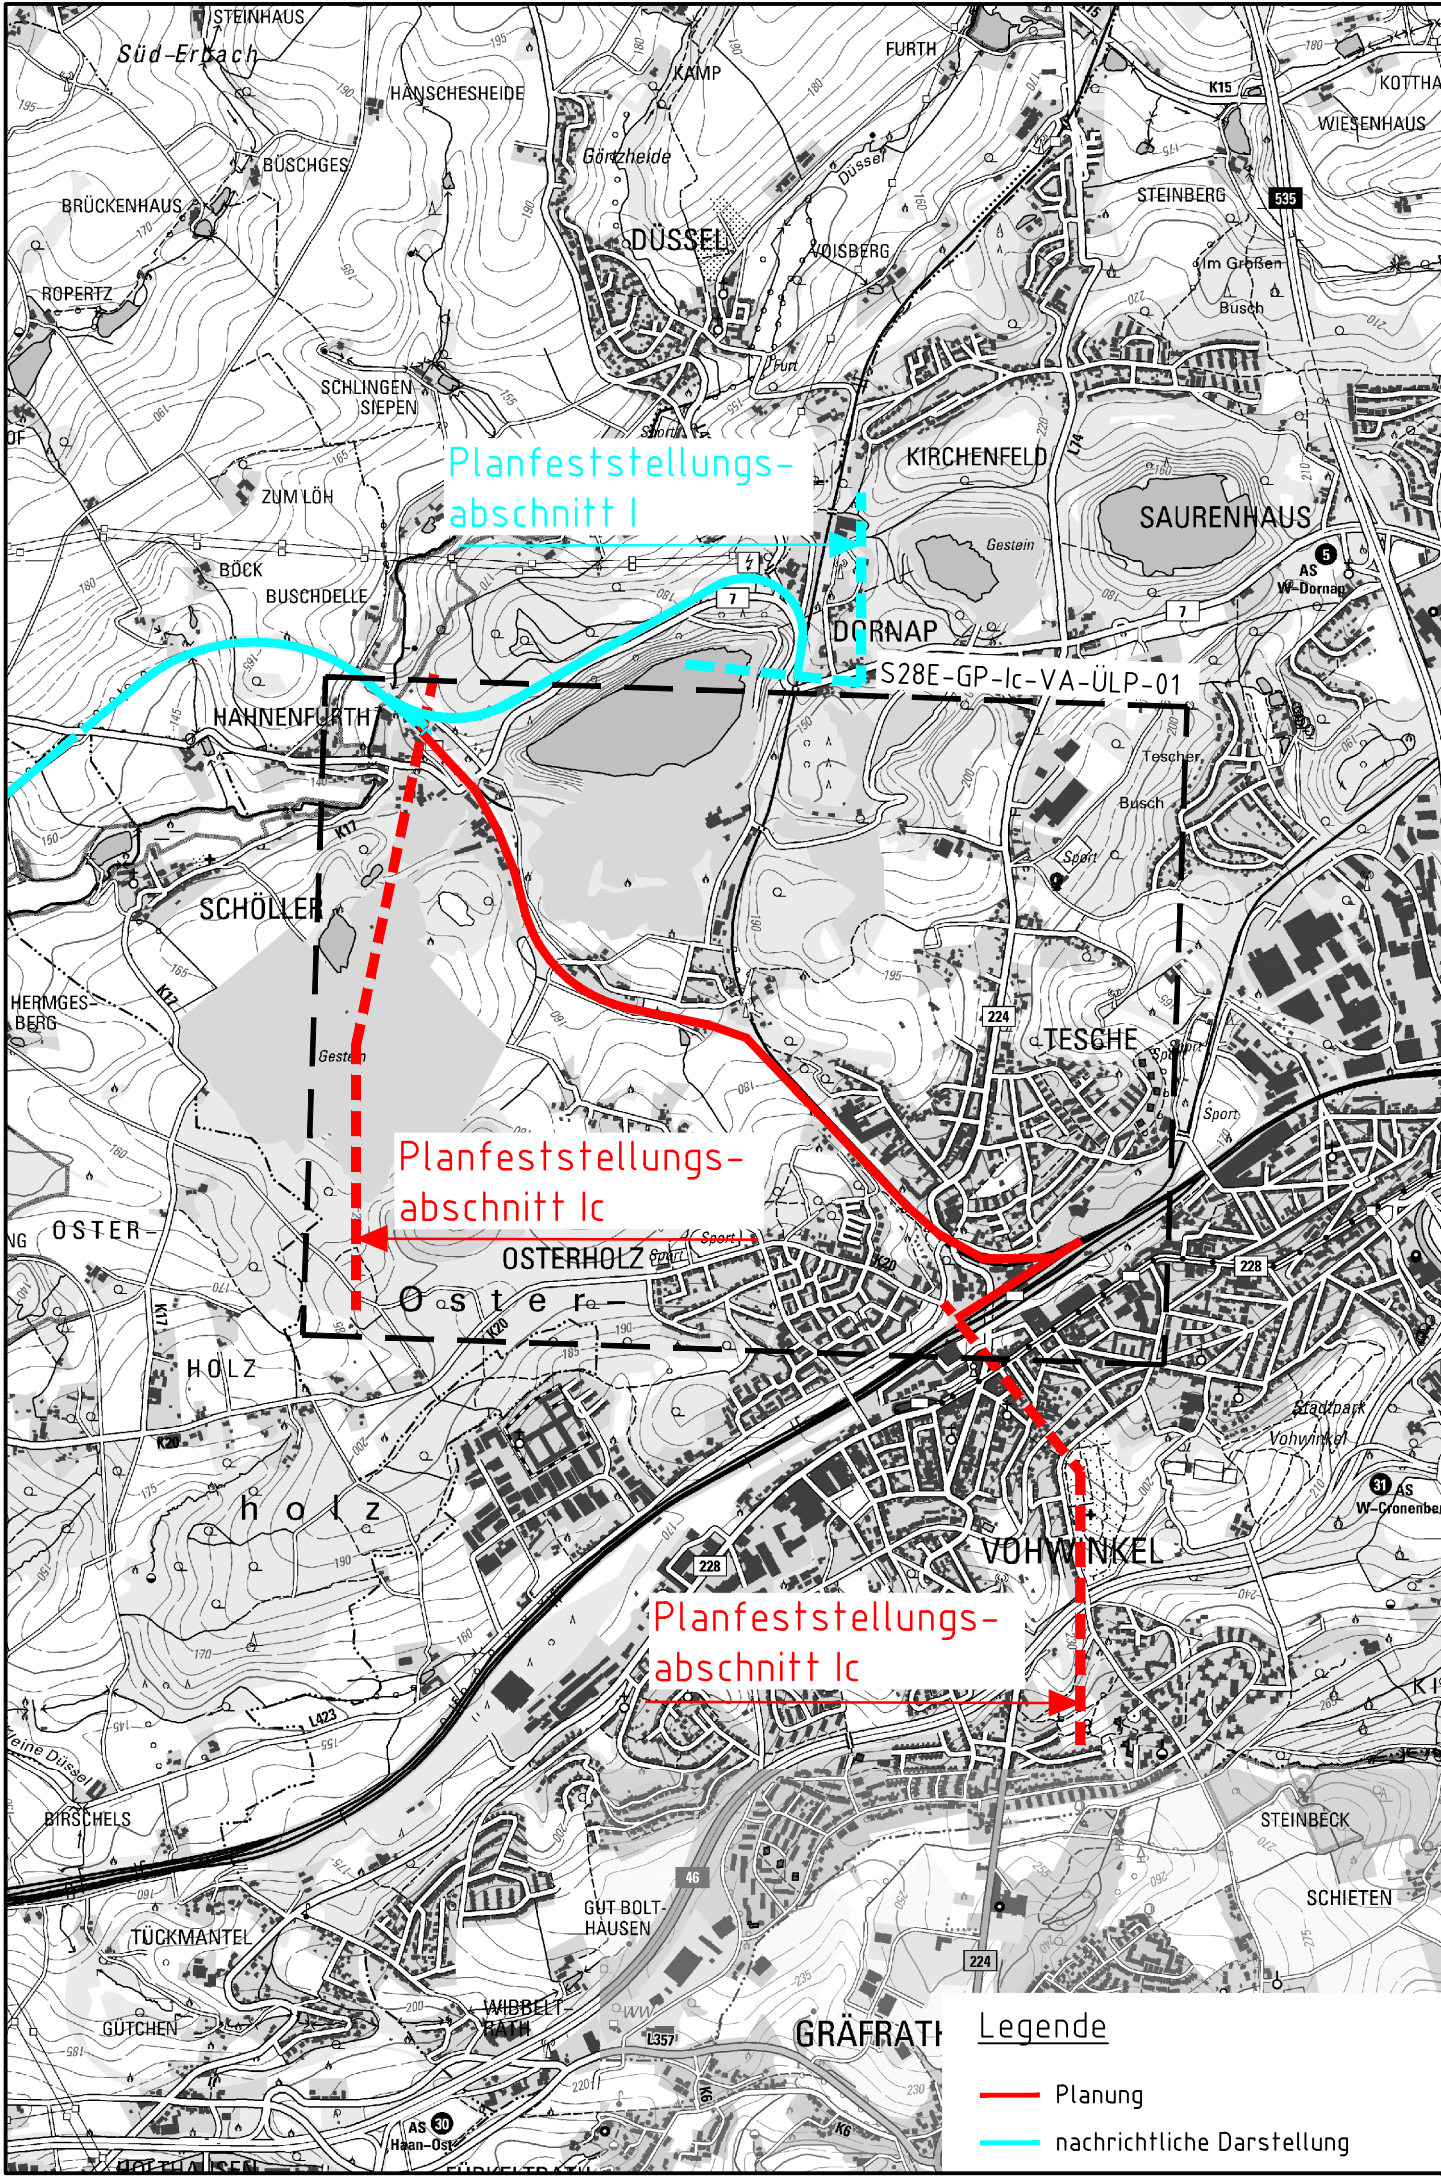

- Legende**
- Planung
 - nachrichtliche Darstellung

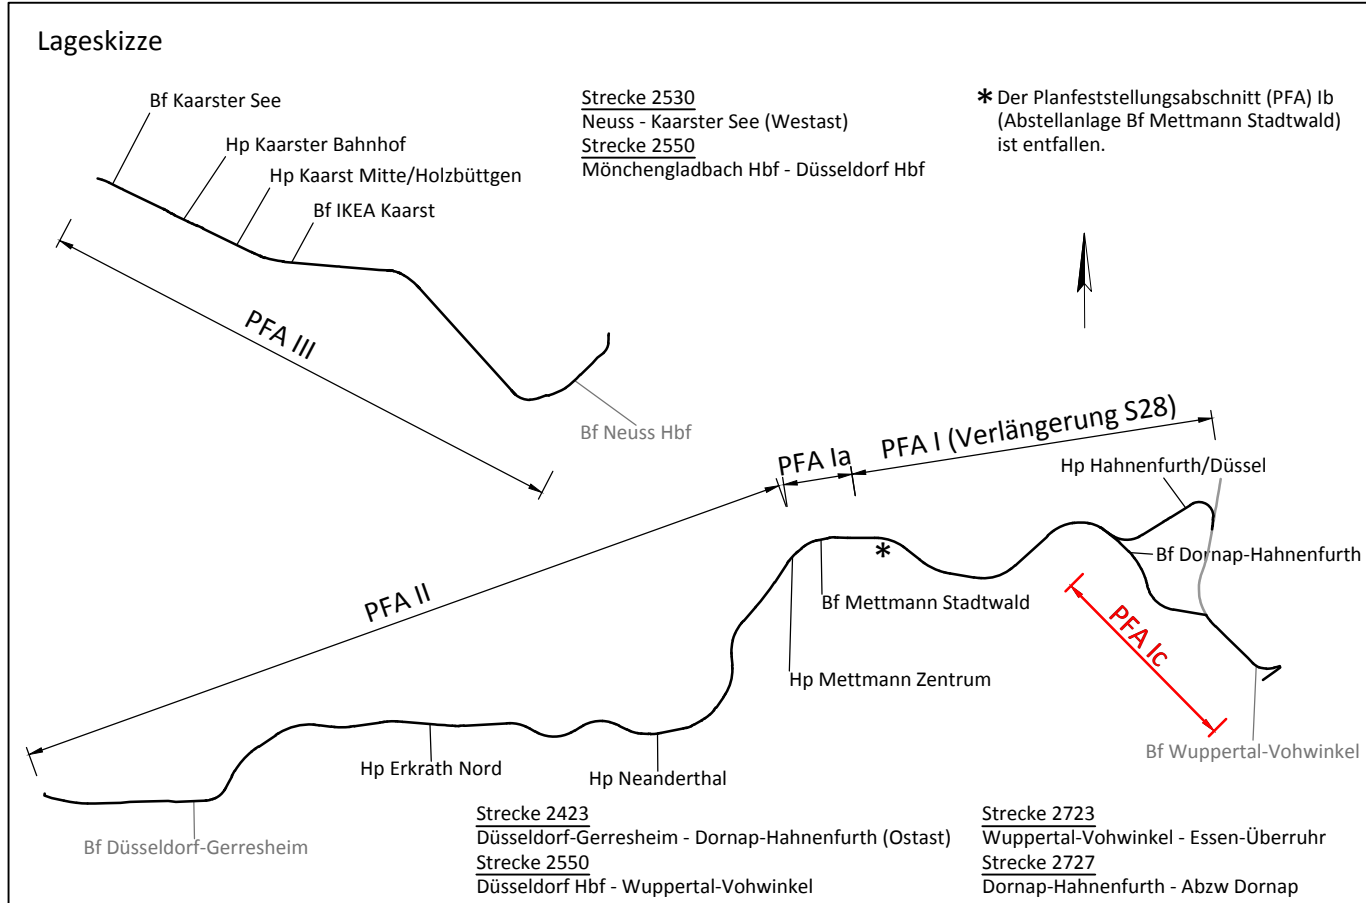

Index	Änderung	Datum	Name

Bearbeitet im Auftrag der REGIOBAHN GmbH	Vössing Ingenieurgesellschaft mbH Hansastraße 7-13 D - 47058 Duisburg +49 (0) 203/30084-0 www.voessing.de	Datum	Name
gez. i.V. Schneider		bearb. 03 / 2018	Leiß
Duisburg, den 28.03.2018		gez. 03 / 2018	Welschhof
		gepr. 03 / 2018	Schneider



Regionale Bahngesellschaft
Kaarst - Neuss - Düsseldorf - Erkrath -
Mettmann - Wuppertal mbH

Elektrifizierung der Regiobahn-Infrastruktur

REGIOBAHN GmbH	Mettmann, den 29.03.2018.....	Mettmann, den 29.03.2018.....
An der Regiobahn 15	Name Stefan Kunig.....	Name Stefan Stach.....
40822 Mettmann	Unterschrift gez. Stefan Kunig.....	Unterschrift gez. ppa. Stefan Stach.....
Tel: 0 21 04/3 05-0	(Bauherr/Geschäftsführer)	(Eisenbahnbetriebsleiter)
Fax: 0 21 04/3 05-105		

Planfeststellungsabschnitt Ic	Ausgabe vom: 27.03.2018
Übersichtsplan	Blatt Nr.: 1 von 1
	Maßstab: 1:25000
	Plan Nr.: S28E-GP-Ic-VA-ÜP-01