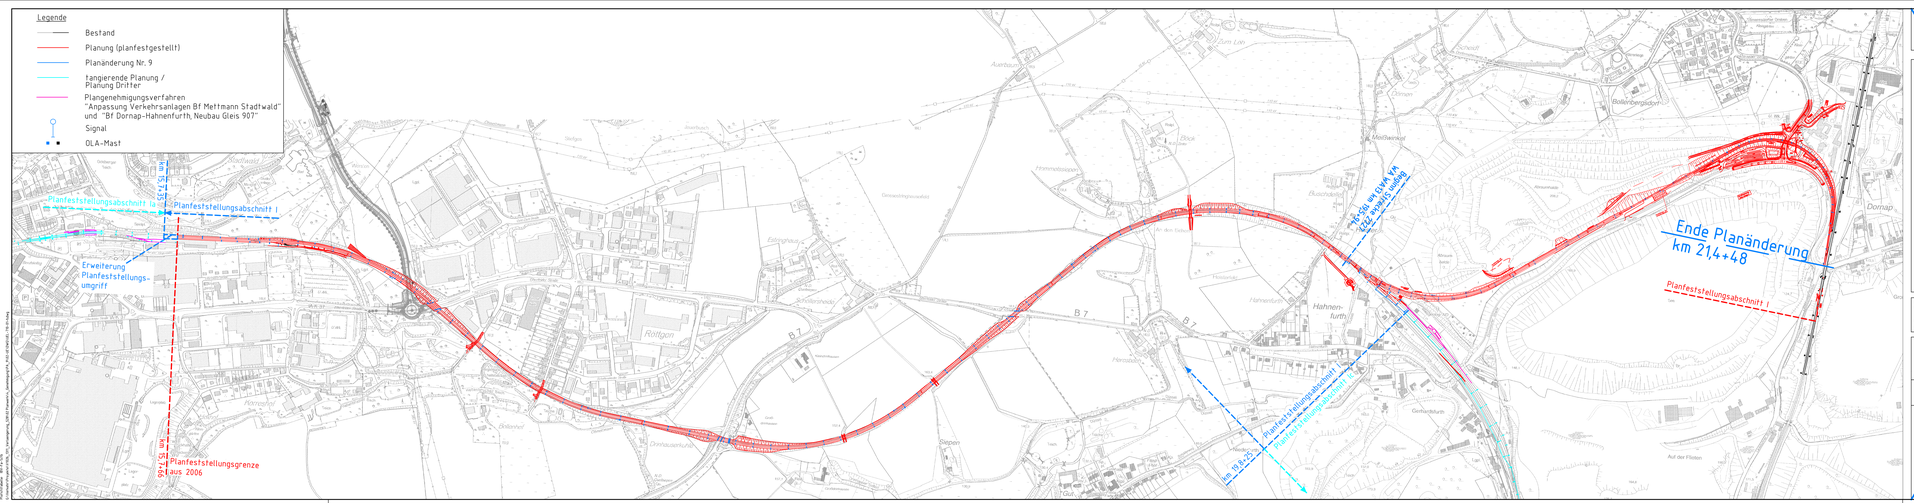

Das Kataster ist bw. aus analogen Plänen mit Ursprung 1830 digitalisiert.

Anlage 2.2
zur Planänderung Nr. 8

8. Planänderung
zum Planfeststellungsbeschluss
vom 19. August 2009
Az.: 25.17.01.02.-2015-04
Bezirksregierung Düsseldorf

Plan nach § 76 (2) Verwaltungsverfahrensgesetz geändert am .....
Az.: .....
Im Auftrag: ..... Siegel

Bearbeitet im Auftrag der NVZ/Kaarst GmbH
gez.: I.V. S. Schneider
Dortmund, den: 24.07.2017

Ingenieurbüro Dipl.-Ing. H. Lüssing GmbH
Hansastraße 7 - 13
44137 Dortmund
Tel.: 0231/10 84-0
Fax: 0231/10 84-19

	Datum	Name
bearb.	Leiße	07 / 2017
gez.	Wetschoff	07 / 2017
gepr.	Schneider	07 / 2017

REGIO BAHN
Regionale Bahngesellschaft Kaarst - Neuss - Düsseldorf - Erkrath - Mettmann - Wuppertal mbH

Verlängerung der S28 Kaarst - Mettmann von Mettmann Stadtwald nach Wuppertal-Vohwinkel

Maßstab 1:5000

REGIOBAHN GmbH
An der Regiobahn 15
40822 Mettmann
Mettmann, den 25.07.2017 gez. ppa. St. Stech

	Datum	Name
bearb.		
gez.		
gepr.		

Ausgabe vom: 24.07.2017
Blatt Nr.: 5000_1

Planfeststellung
Übersichtslageplan
km 15.7+66 - km 21.4+36 der Strecke 2423

Plan Nr.: UEL-710-01-g

Das Kataster ist bw. aus analogen Plänen mit Ursprung 1830 digitalisiert.

Anlage 2.2
zur Planänderung Nr. 9

Lageskizze

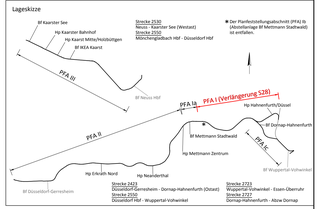

Bearbeitet im Auftrag der NVZ/Kaarst GmbH
gez.: I.V. Schneider
Dortmund, den: 04.04.2018

Vössing Ingenieurgesellschaft mbH
Hansastraße 7
44137 Dortmund
+49 (0) 2310008-0
www.vossing.de

	Datum	Name
bearb.	Leiße	04 / 2018
gez.	Wetschoff	04 / 2018
gepr.	Schneider	04 / 2018

REGIO BAHN
Regionale Bahngesellschaft Kaarst - Neuss - Düsseldorf - Erkrath - Mettmann - Wuppertal mbH

Verlängerung der Regiobahn-Infrastruktur von Mettmann Stadtwald nach Wuppertal-Vohwinkel

Maßstab 1:5000

REGIOBAHN GmbH
An der Regiobahn 15
40822 Mettmann
Mettmann, den 05.04.2018 gez. Stefan Fiorie

	Datum	Name
bearb.		
gez.		
gepr.		

Ausgabe vom: 03.04.2018
Blatt Nr.: 5000_1

Planfeststellung
Übersichtslageplan
km 15,7+35 - km 19,8+25 der Strecke 2423
km 19,5+94 - km 21,4+48 der Strecke 2727

Plan Nr.: UEL-710-01-h