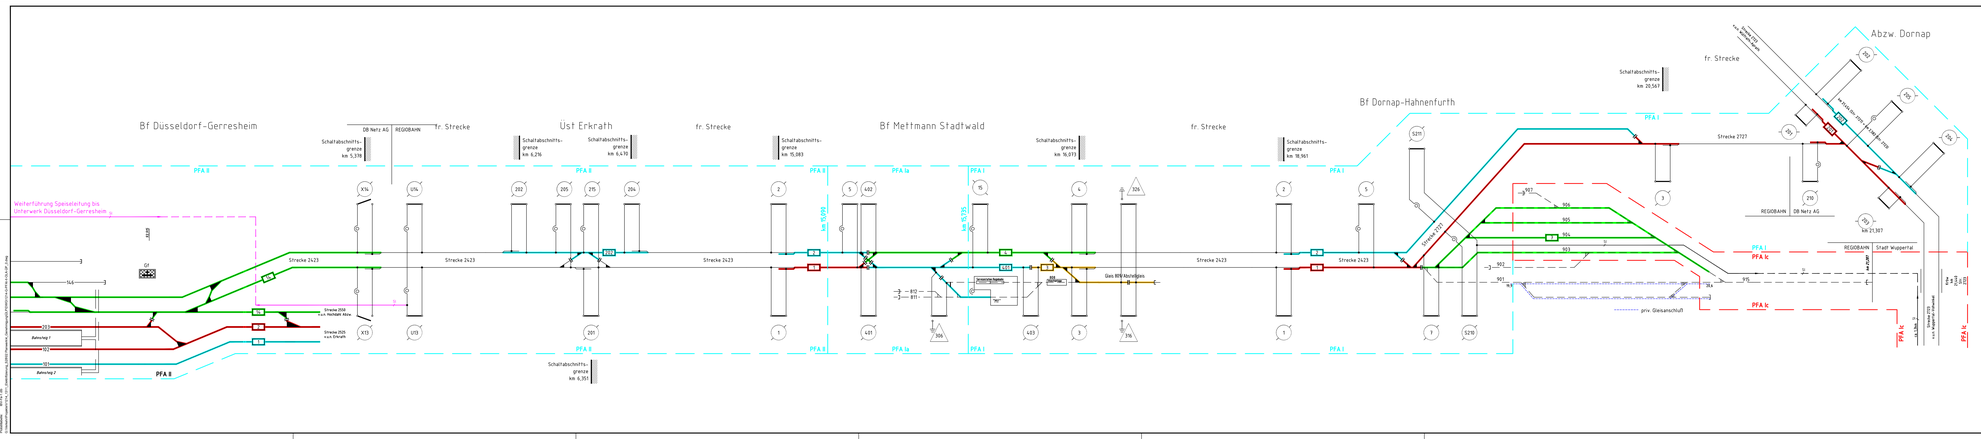

Zeichenerklärung

	Vorsignal		Gerätehäuschen
	Lichtsperrsignal		Gas aus Oberleitung
	Mastsignal		Gas ist Oberleitung
	Achszählerzähler		eingleisige Weiche
	Balisengruppe		zweigleisige Weiche
	Balisenpaarung		Licht an weiterführender Weiche (Weichenlicht)
	Fernmelde IFS - Port		Fahrtrichtungsanzeiger FL, Tafel zur Fahrtrichtungsanzeiger Grundsätzlich
	Mast mit Kabelpf		Mast mit Kabelpf. über 2 Gleise
	Mast mit Bogenbalg		Anschluß Ge. Tg. Ast
	Mast mit Kabel		Spleiß - Kabel
	Kabelschacht		Spleiß - Fiberring
	Tunnel ist Erdungsverbindung		Impulser
	Tunnel ohne Spannungsdraht		Trennweiche
	Erdungsanschlußmast		Gleisfahrsperrsignal (Gleisfahrsperre)
	Transformator ohne Erdkontact		Drucksensor
	Transformator mit Erdkontact		Drucksensorsäule
	Signalbauteil Signaranzeiger mit Tafel - Deckschaltung		Ge. - Grenze
	Signalbauteil Signaranzeiger mit Tafel - Deckschaltung		Gleisfreie gerichteter Schalterantrieb
	Signalbauteil Signaranzeiger mit Unterschrift		Gleisfreie gerichteter Schalterantrieb
	Schaltabschnittgrenze		

Anlage 13
zur Planfeststellung

Lagenkizze

Index	Änderung	Datum	Name

Bearbeitet im Auftrag der REGIOBAHN GmbH

gez. i.V. Schneider
Zeichnung: den 29.03.2018

Ursprung: Ingenieurgemeinschaft mbH
Hansemannstr. 7-13
41460 Neuss
+49 (0) 2131/5500-0
www.voessing.de

VÖSSING
Ingenieurgemeinschaft

	Datum	Name
bearb.	03 / 2018	Buchan
gez.	03 / 2018	Bielschot
gegr.	03 / 2018	Leiße

REGIO BAHN

Regionale Bahngesellschaft
Kaarst - Neuss - Düsseldorf - Erkrath -
Mettmann - Wuppertal mbH

Elektrifizierung der Regiobahn-Infrastruktur

REGIOBAHN GmbH
An der Regiobahn 15
40764 Langenfeld
Tel: 0 21 04/3 05-0
Fax: 0 21 04/3 05-105

Mettmann, den 29.03.2018
Name: Stefan Kunig
Unterschrift: (Bevollmächtigter/Geschäftsführer)

Mettmann, den 29.03.2018
Name: Stefan Stach
Unterschrift: (Bevollmächtigter/Leiter)

Planfeststellungsabschnitt Ic

Übersichtsplan Oberleitung

Ausgabe vom:	27.03.2018
Blatt Nr.:	1 von 1
Maßstab:	
Plan Nr.:	S28E-GP-Ic-OLA-LP-01