



Das Kataster ist tlw. aus analogen Plänen mit Ursprung 1830 digitalisiert.

Legende  
— Bestand  
— Planung  
— Rückbau

## Regelquerprofil 01 2-gleisig mit Freischmitt

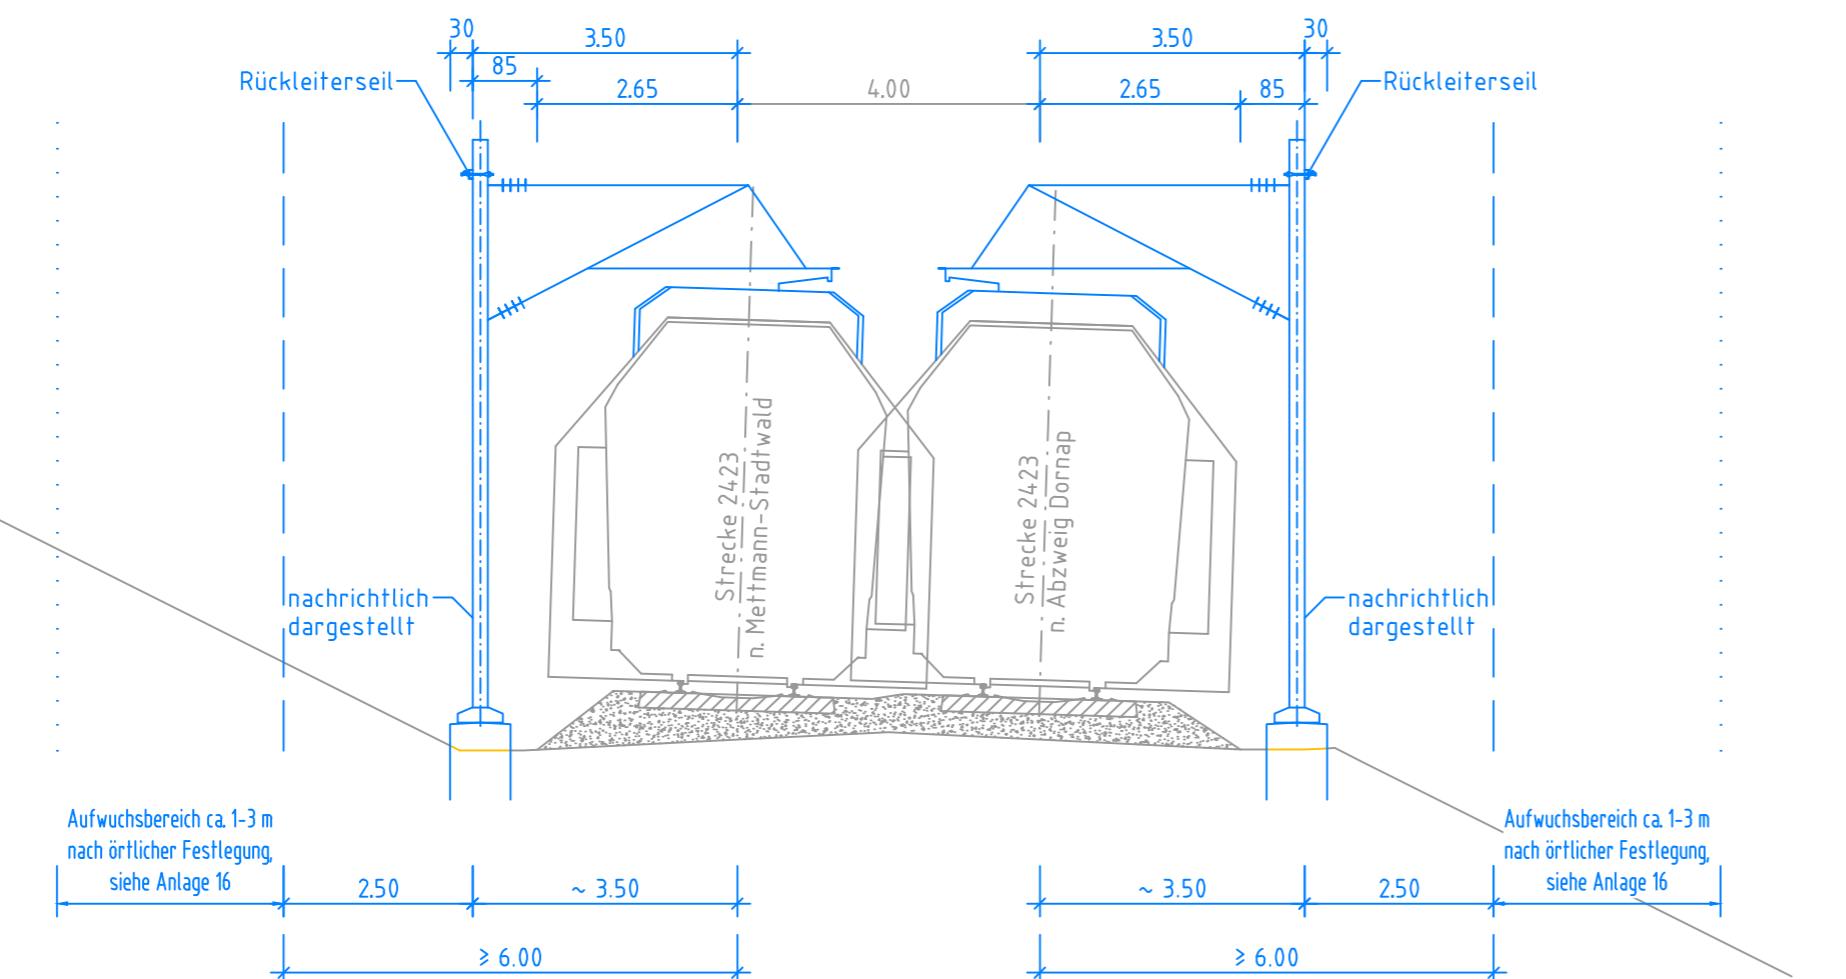

### Lageskizze

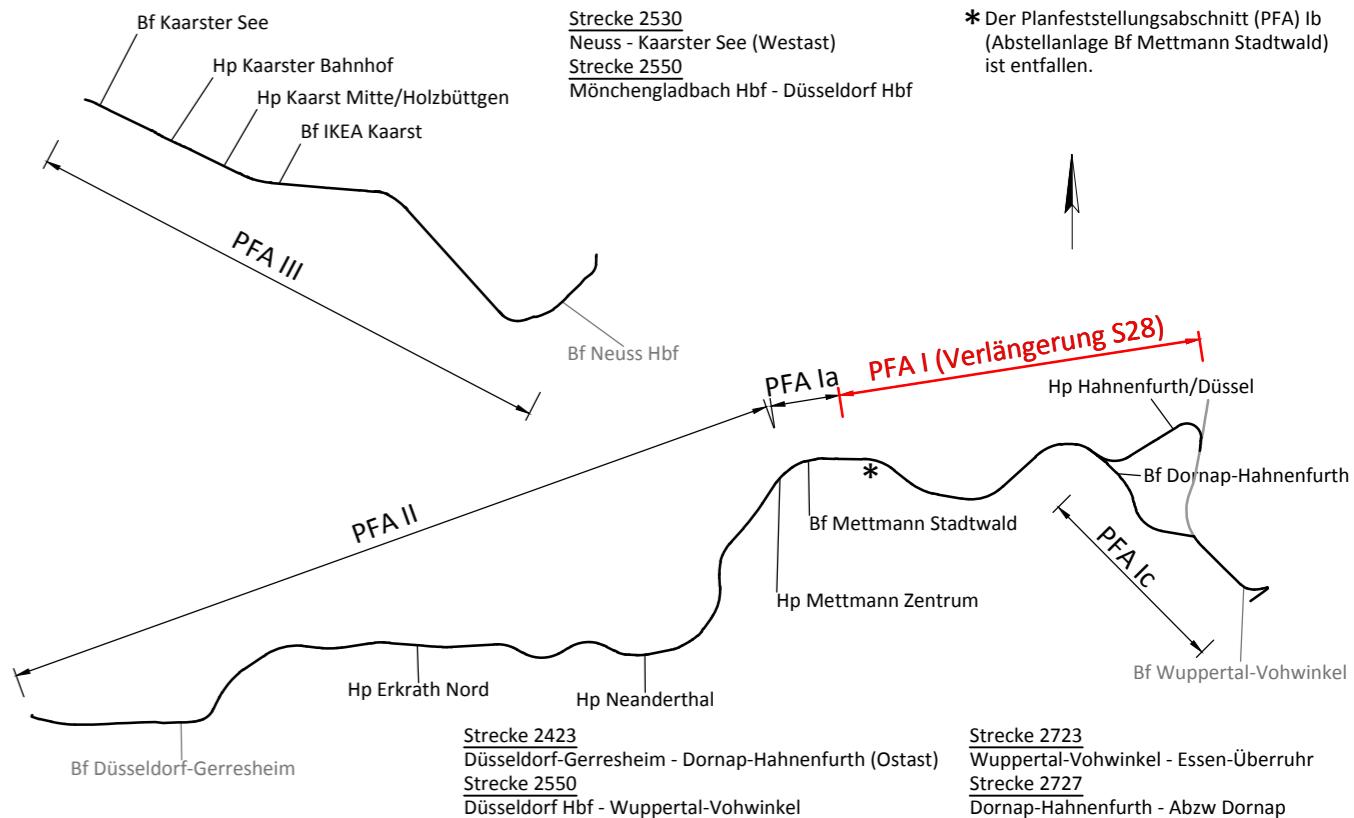

\* Der Planfeststellungsabschnitt (PFA) Ib (Abstellanlage Bf Mettmann Stadtwald) ist entfallen.

Bearbeitet im Auftrag der  
REGIOBAHN GmbH  
Hansastraße 7-13  
D - 47058 Duisburg  
+49 (0) 203/30084-0  
www.voessing.de  
gez. i.V. Schneider  
Duisburg, den 04.04.2018

Vössing Ingenieurgesellschaft mbH  
Hansastraße 7-13  
D - 47058 Duisburg  
+49 (0) 203/30084-0  
www.voessing.de  
bearb. Leißé 04 / 2018  
gez. Welschhof 04 / 2018  
gepr. Schneider 04 / 2018

**VÖSSING**  
INGENIEURE

**REGIO**  
B A H N

Regionale Bahngesellschaft  
Kaarst - Neuss - Düsseldorf - Erkrath -  
Mettmann - Wuppertal mbH

### Verlängerung der Regiobahn-Infrastruktur von Mettmann Stadtwald nach Wuppertal-Vohwinkel

Maßstab 1:100	REGIOBAHN GmbH An der Regiobahn 15 40822 Mettmann Mettmann, den 05.04.2018 gez. Stefan Kunig	Datum	Name
		bearb.	
		gez.	
		gepr.	
	Planfeststellung	Ausgabe vom:	03.04.2018
	Regelquerprofil 01	Blatt Nr.:	1
	2-gleisig mit Freischmitt	Plan Nr.:	RQ-710-01