
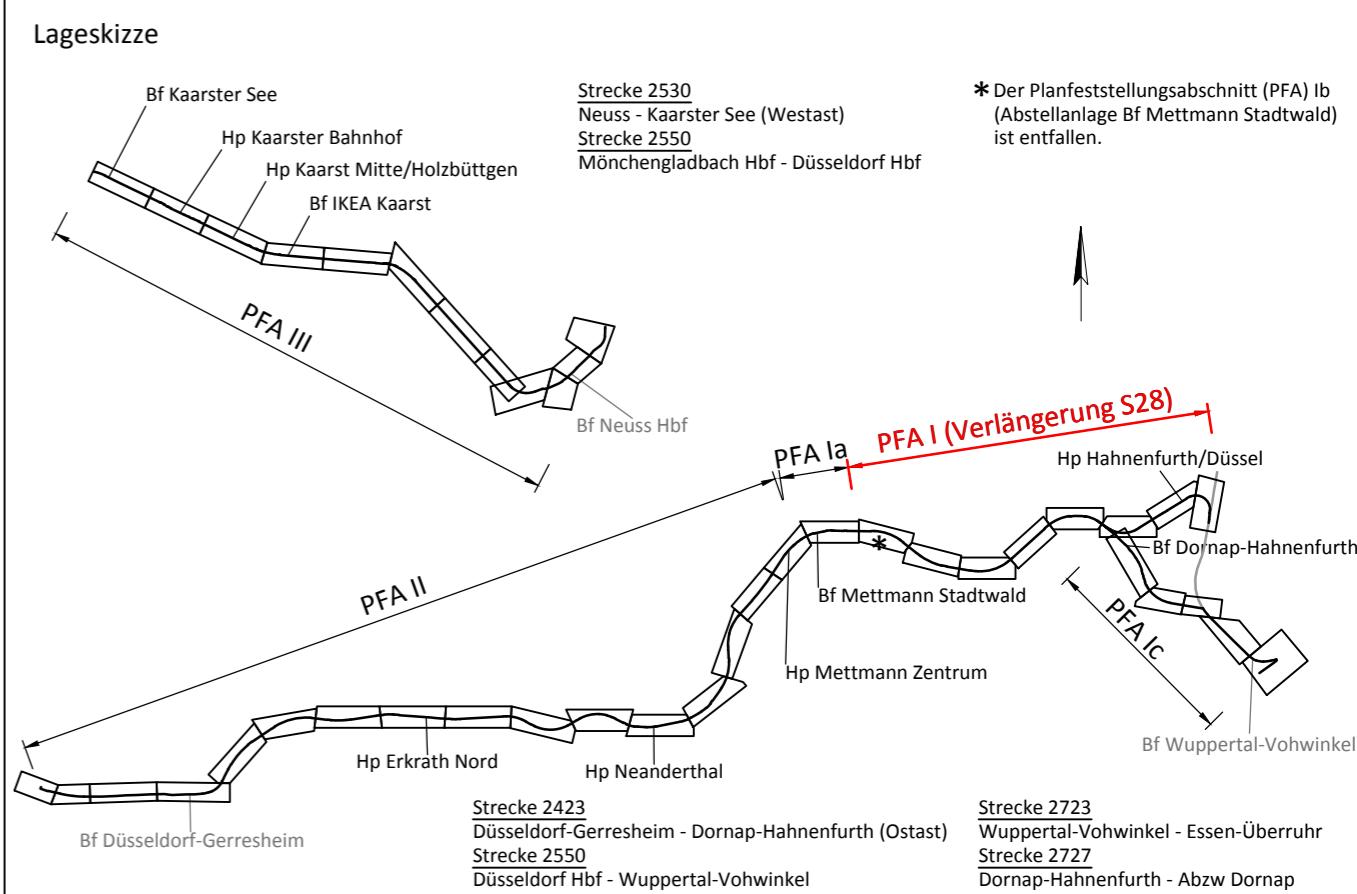


Das Kataster ist tlw. aus analogen Plänen
mit Ursprung 1830 digitalisiert.

Legende
Bestand
Planung
Rückbau

Regelquerprofil 02 1-gleisig mit Freischnitt

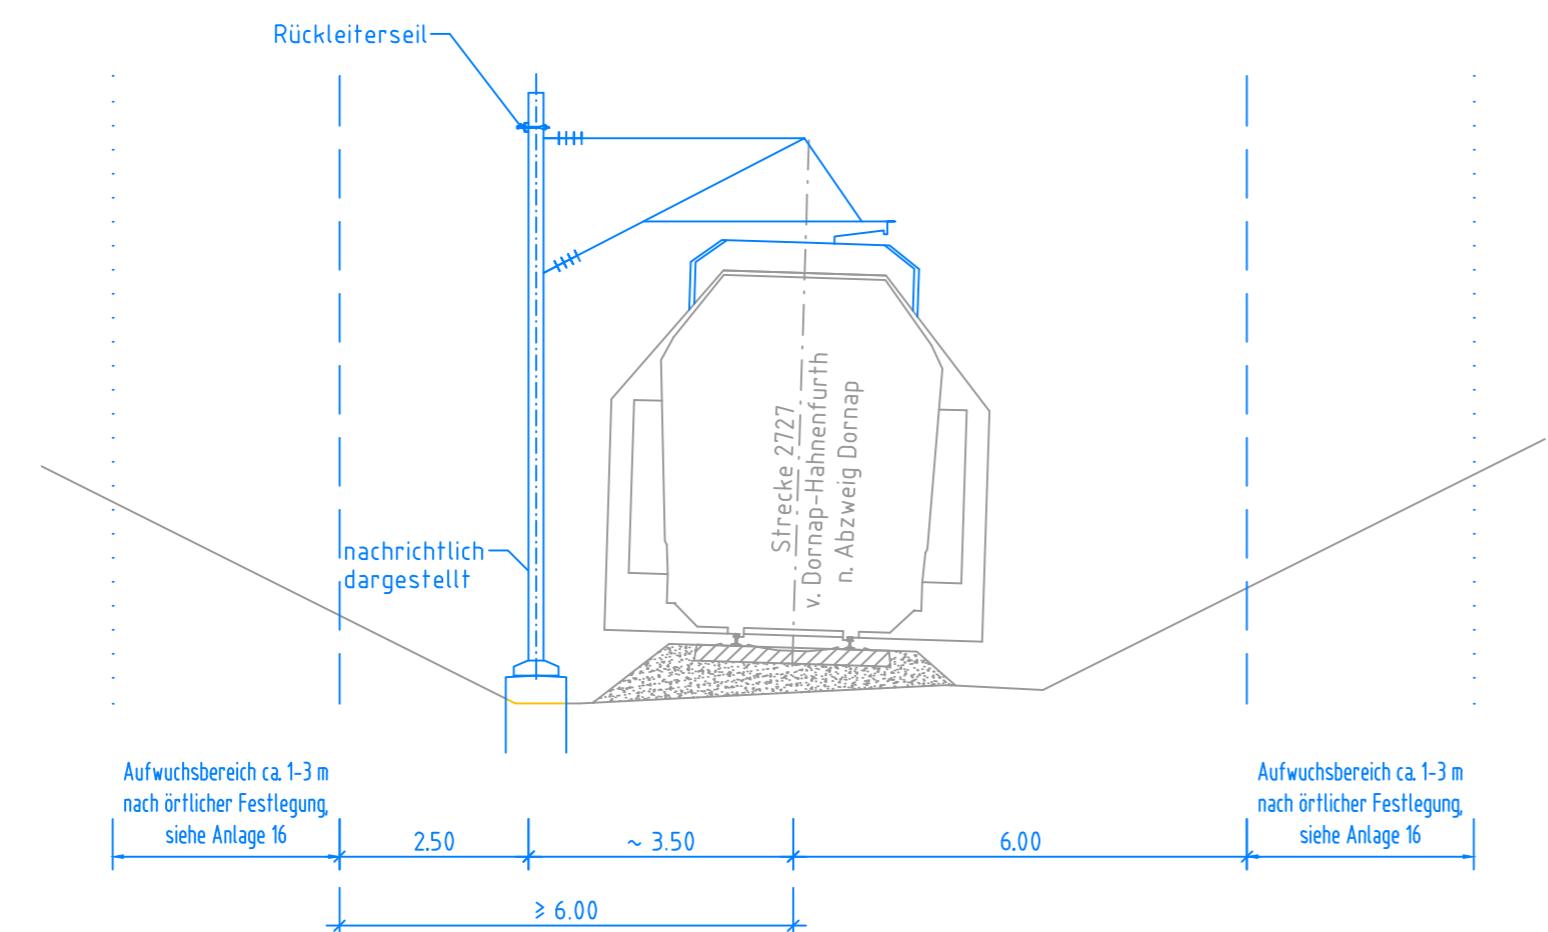

Bearbeitet im Auftrag der REGIOBAHN GmbH	Vössing Ingenieurgesellschaft mbH	Datum	Name
gez. i.V. Schneider Duisburg, den 04.04.2018	Hansastraße 7-13 D - 47058 Duisburg +49 (0) 203/30084-0 www.voessing.de	bearb.	Leiße 04 / 2018
		gez.	Welschhof 04 / 2018
		gepr.	Schneider 04 / 2018

REGIO
B A H N

Regionale Bahngesellschaft
Kaarst - Neuss - Düsseldorf - Erkrath -
Mettmann - Wuppertal mbH

Verlängerung der Regiobahn-Infrastruktur
von Mettmann Stadtwald nach Wuppertal-Vohwinkel

Maßstab 1:100	REGIOBAHN GmbH	Datum	Name
	An der Regiobahn 15 40822 Mettmann	bearb.	
	Mettmann, den 05.04.2018, gez. Stefan Kunig	gez.	
		gepr.	
Planfeststellung Regelquerprofil 02 1-gleisig mit Freischnitt		Ausgabe vom:	03.04.2018
		Blatt Nr.:	2
		Plan Nr.:	RQ-710-02