


Legende


- Bestand
- Planung
- Rückbau

Bestand
Planung
Rückbau

Schnitt A-A
km 19,9+00

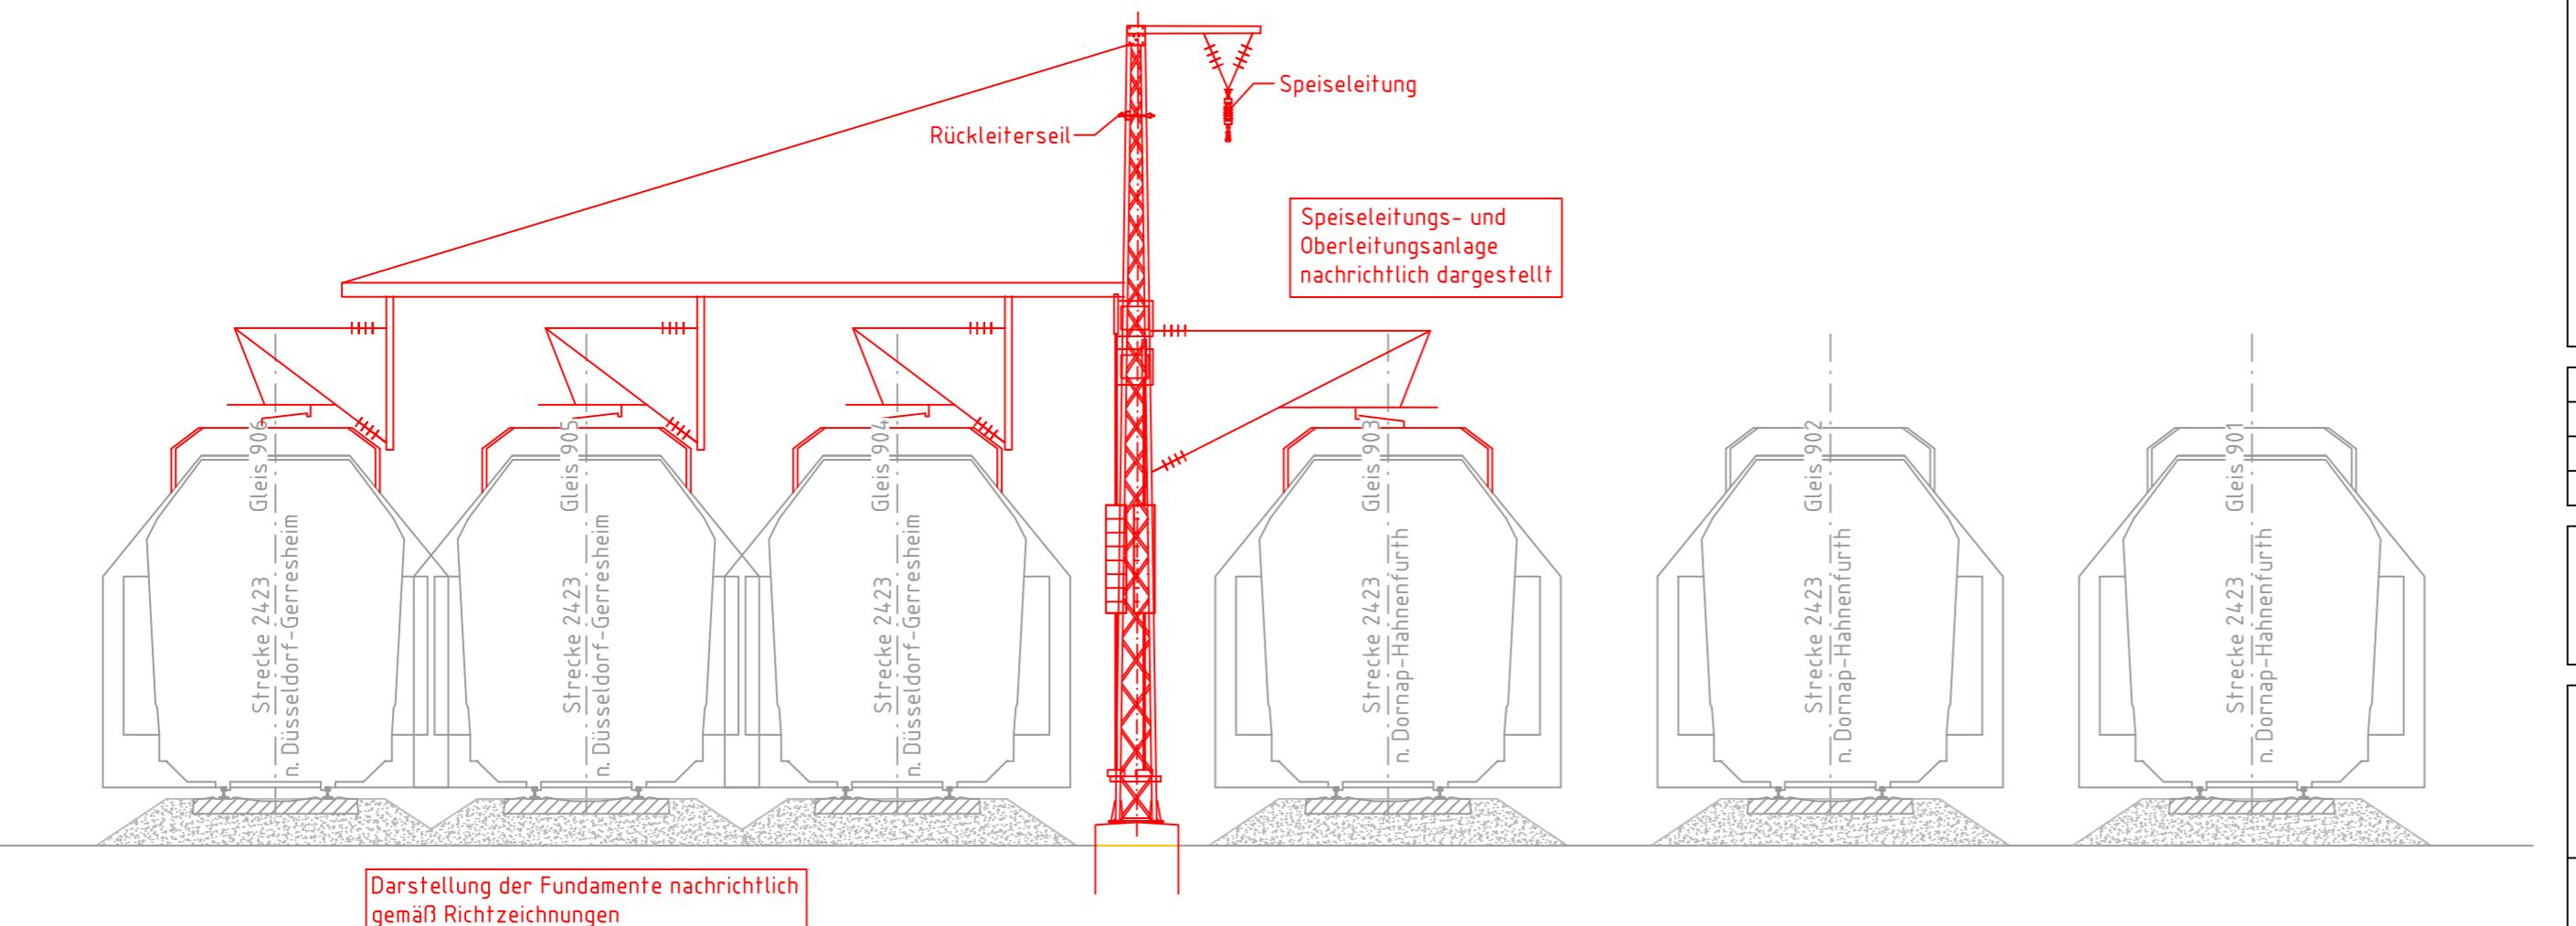

Lageskizze

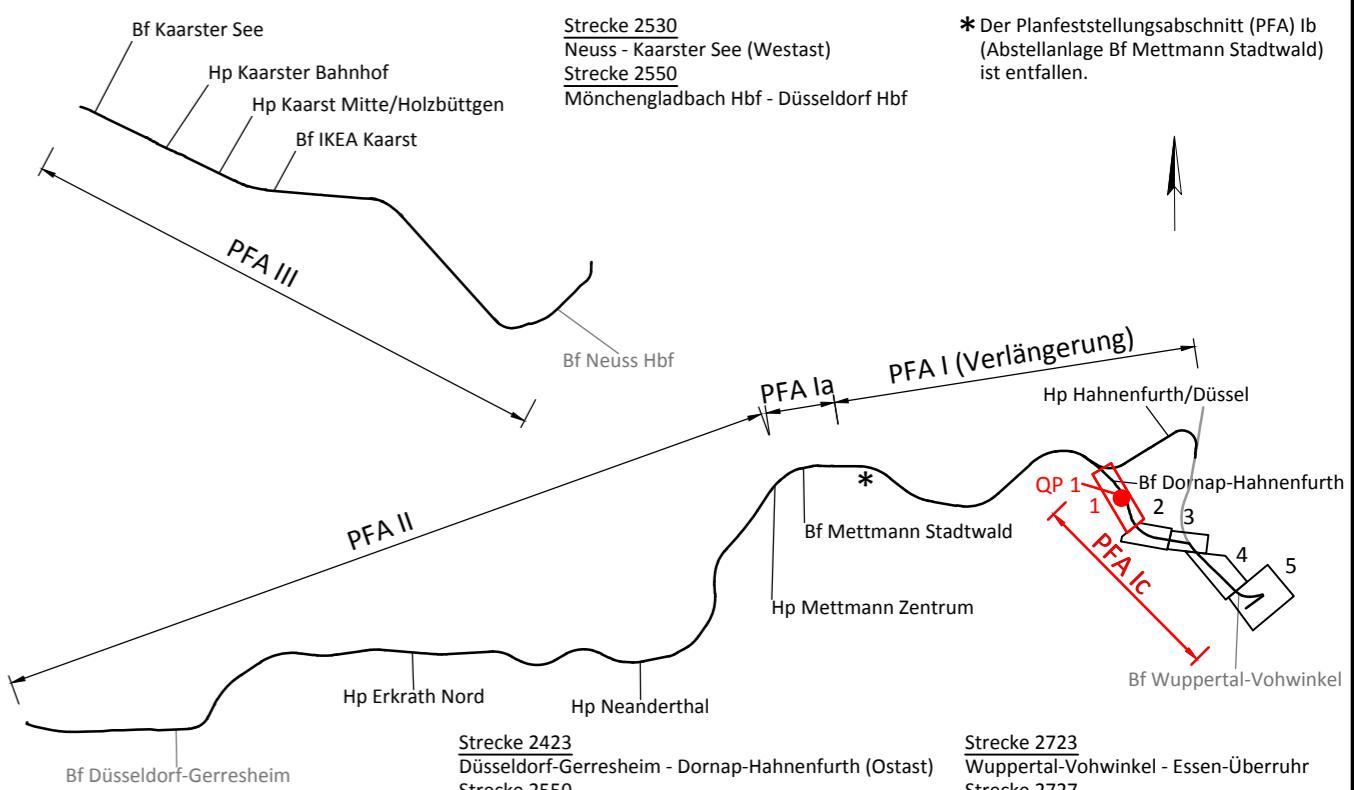

Index	Änderung

Bearbeitet im Auftrag der
REGIOBAHN GmbH
Hansastraße 7-13
D-47058 Duisburg
+49 (0) 203/30084-0
www.voessing.de
gez. i.V. Schneider
Duisburg, den 28.03.2018

Vössing Ingenieurgesellschaft mbH
Hansastraße 7-13
D-47058 Duisburg
+49 (0) 203/30084-0
www.voessing.de
bearb. 03 / 2018 Buckan
gez. 03 / 2018 Welschhof
gepr. 03 / 2018 Leiße

VOESSING
INGENIEURE

REGIO
B A H N

Regionale Bahngesellschaft
Kaarst - Neuss - Düsseldorf - Erkrath -
Mettmann - Wuppertal mbH

Elektrifizierung der Regiobahn-Infrastruktur

REGIOBAHN GmbH

An der Regiobahn 15
40822 Mettmann
Tel: 0 21 04/3 05-0
Fax: 0 21 04/3 05-105

Mettmann, den 29.03.2018.....

Name Stefan Kunig.....
Unterschrift gez. Stefan Kunig.....
(Bauherr/Geschäftsführer)

Mettmann, den 29.03.2018.....

Name Stefan Stach.....
Unterschrift gez. pp Stefan Stach.....
(Eisenbahnbetriebsleiter)

Planfeststellungsabschnitt Ic
Bf Dornap-Hahnenfurth - Bf Wuppertal-Vohwinkel
Schnitt A-A, km 19,9+00
Elektrifizierung Bf Dornap-Hahnenfurth

Ausgabe vom:	27.03.2018
Blatt Nr.:	1 von 4
Maßstab:	1:100
Plan Nr.:	S28E-GP-Ic-VA-QP-01