


Bearbeiter/-in: Welschof
Druckdatum: 20.03.2018 17:01
Layout Name: S28E-GP-Ic-VA-QP-04
Plotsitlabelle: IBV-Fa-Ic-Ib
G:\Verkehr\Projekte\1214_1311_Elektrifizierung_S28\02_Planwerk\4_Genehmigung\PFA\Ic\QP\DWG\1214-PFA-Ic-G-V-QP-1_0.dwg

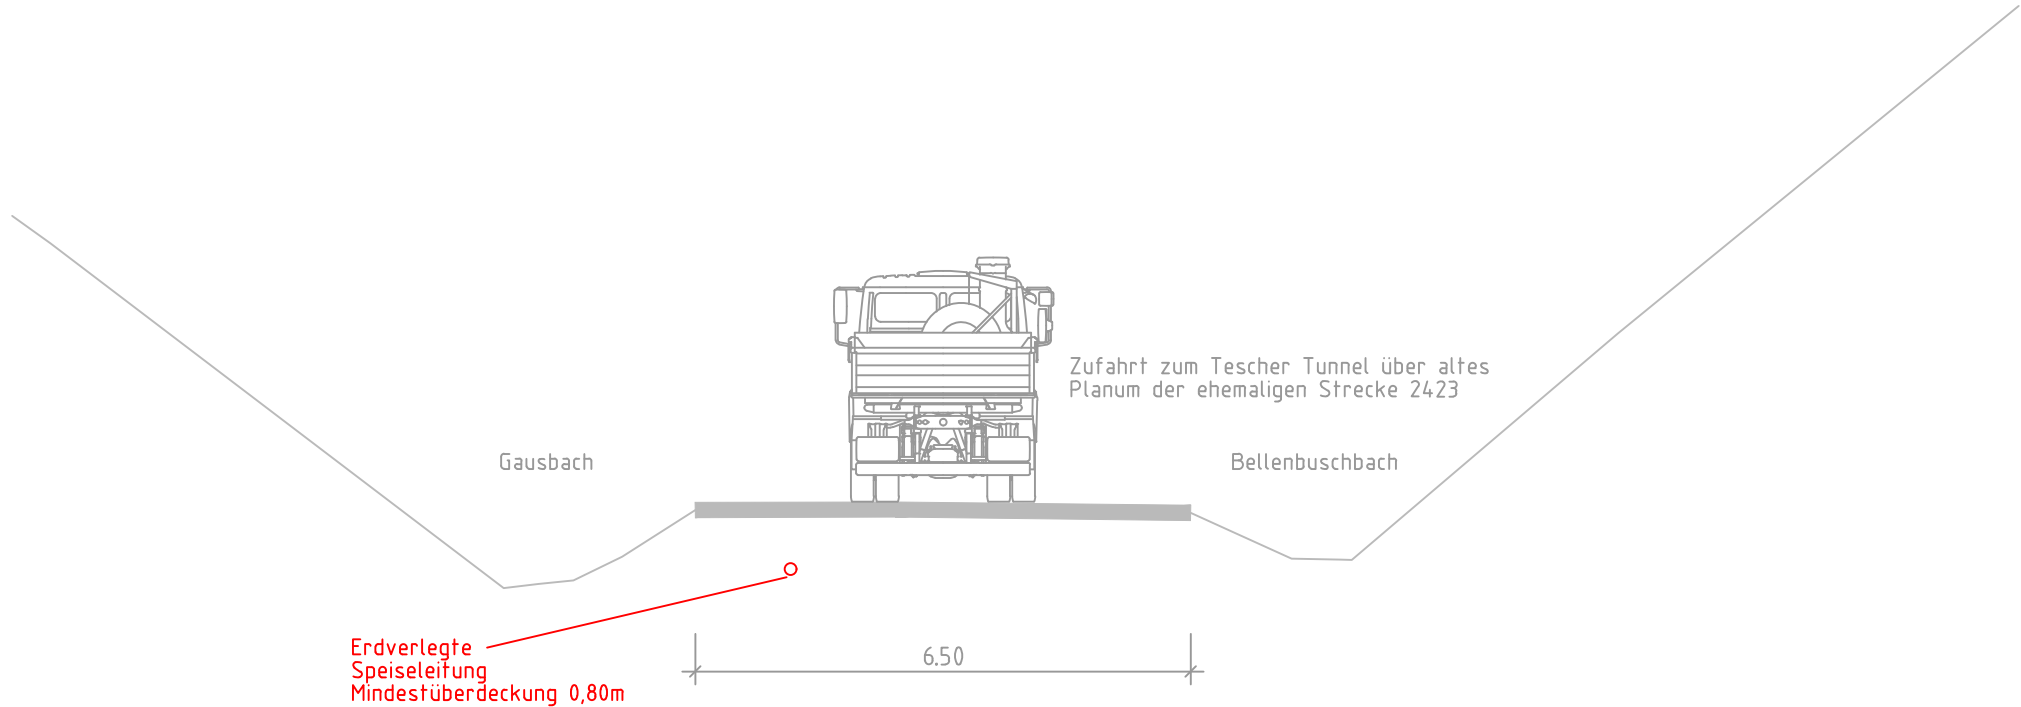

Legende

- Bestand
- Planung
- Rückbau

Lageskizze

Strecke 2530
Neuss - Kaarster See (Westast)
Strecke 2550
Mönchengladbach Hbf - Düsseldorf Hbf

Strecke 2423
Düsseldorf-Gerresheim - Dornap-Hahnenfurth (Ostast)
Strecke 2550
Düsseldorf Hbf - Wuppertal-Vohwinkel

Strecke 2723
Wuppertal-Vohwinkel - Essen-Überruhr
Strecke 2727
Dornap-Hahnenfurth - Abzw Dornap

* Der Planfeststellungsabschnitt (PFA) Ib (Abstellanlage Bf Mettmann Stadtwald) ist entfallen.

Index	Änderung	Datum	Name

Bearbeitet im Auftrag der REGIOBAHN GmbH	Vössing Ingenieurgesellschaft mbH Hansastraße 7-13 D - 47058 Duisburg +49 (0) 203/30084-0 www.voessing.de		Datum	Name
gez. i.V. Schneider		bearb.	03 / 2018	Buckan
Duisburg, den 28.03.2018		gez.	03 / 2018	Welschof
		gepr.	03 / 2018	Leiße

Regionale Bahngesellschaft
Kaarst - Neuss - Düsseldorf - Erkrath - Mettmann - Wuppertal mbH

Elektrifizierung der Regiobahn-Infrastruktur

REGIOBAHN GmbH An der Regiobahn 15 40822 Mettmann Tel: 0 21 04/3 05-0 Fax: 0 21 04/3 05-105	Mettmann, den 29.03.2018..... Name Stefan Kunig..... Unterschrift gez. Stefan Kunig..... (Bauherr/Geschäftsführer)	Mettmann, den 29.03.2018..... Name Stefan Stach..... Unterschrift gez. ppa. Stefan Stach.. (Eisenbahnbetriebsleiter)
---	---	---

Planfeststellungsabschnitt Ic Bf Dornap-Hahnenfurth - Bf Wuppertal-Vohwinkel Schnitt D-D, km 21,2+20 Zuwegung Tescher Tunnel	Ausgabe vom:	27.03.2018
	Blatt Nr.:	4 von 4
	Maßstab:	1:100
	Plan Nr.:	S28E-GP-Ic-VA-QP-04