Anlage 6.1
zur Planfeststellung

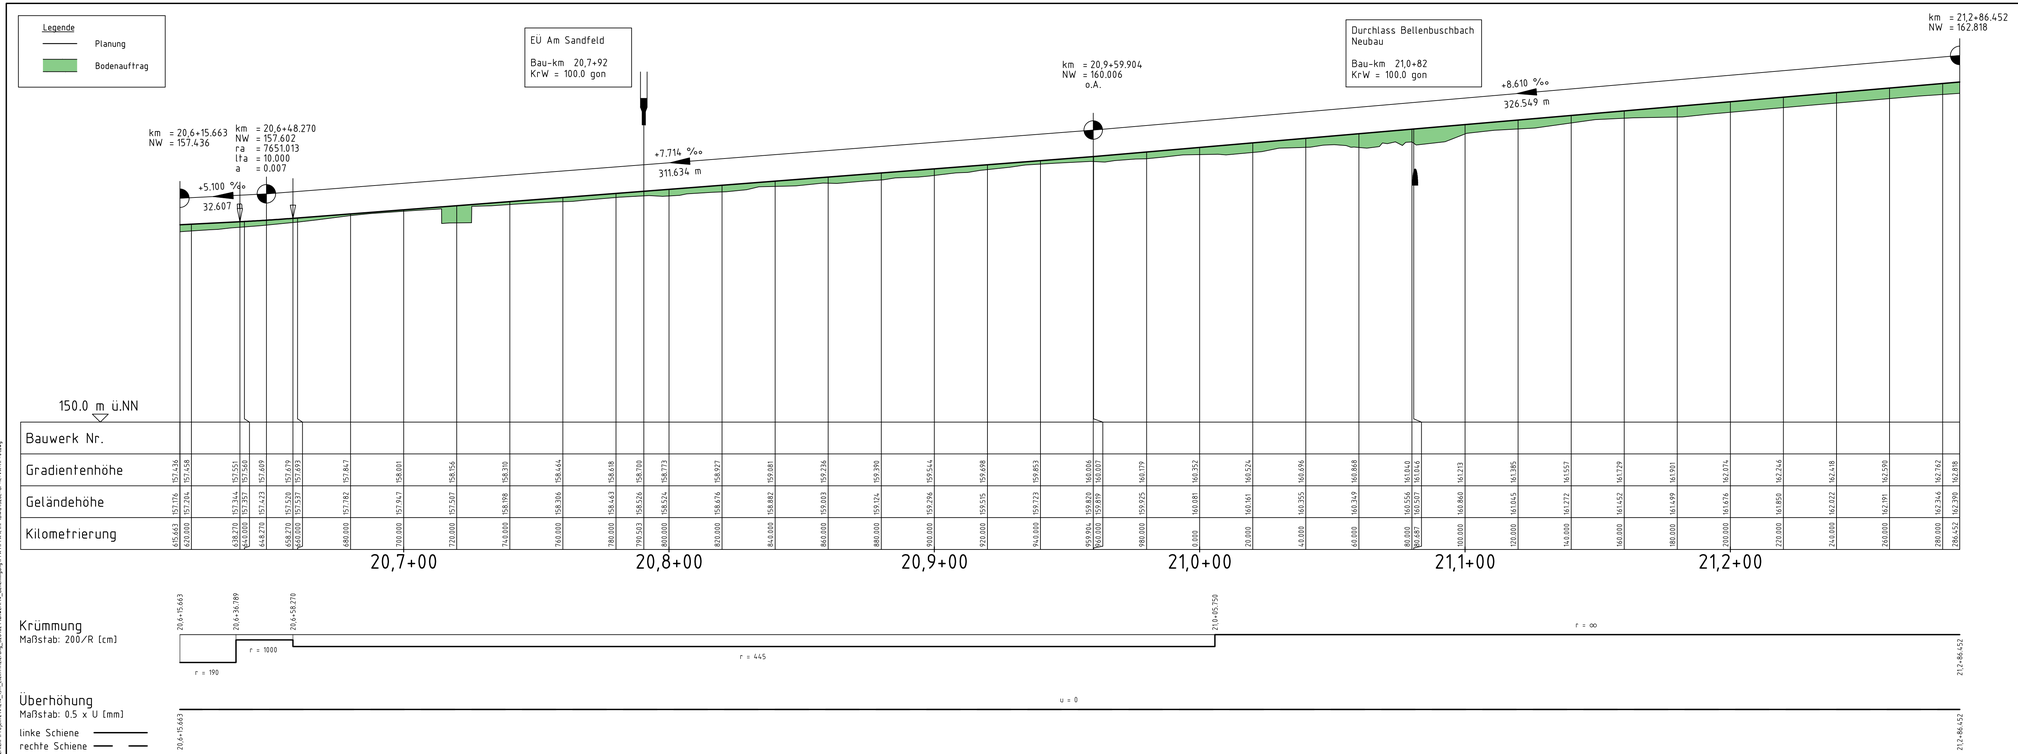

Lageskizze

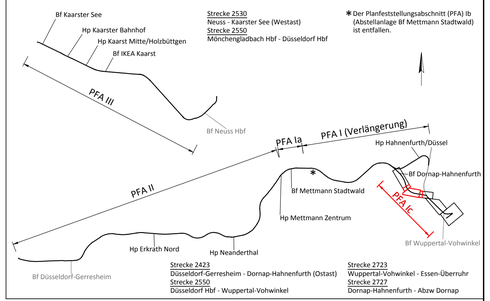

Index	Änderung	Datum	Name

Bearbeitet im Auftrag der REGIOBAHN GmbH

ger. i.V. Schneider

Duisburg, den 28.03.2018

Vössing Ingenieurgesellschaft mbH
Hansaallee 7-13
D - 47058 Duisburg
+49 (0) 203/30084-0
www.voessing.de

	Datum	Name
bearb.	03 / 2018	Buckan
gez.	03 / 2018	Welschof
gepr.	03 / 2018	Leiße

REGIO BAHN

Regionale Bahngesellschaft
Kaarst - Neuss - Düsseldorf - Erkrath -
Mettmann - Wuppertal mbH

Elektrifizierung der Regiobahn-Infrastruktur

REGIOBAHN GmbH
An der Regiobahn 15
40822 Mettmann
Tel: 0 21 04/3 05-0
Fax: 0 21 04/3 05-105

Mettmann, den 29.03.2018
Name Stefan Kunig
Unterschrift ppa. Stefan Kunig
(Bauherr/Geschäftsführer)

Mettmann, den 29.03.2018
Name Stefan Stach
Unterschrift ppa. Dipl. Stefan Stach
(Eisenbahnbetriebsleiter)

Planfeststellungsabschnitt Ic
Bf Dornap-Hahnenfurth - Bf Wuppertal-Vohwinkel
Höhenplan Gleis 915 (km 20,6+17 - km 21,2+88)

Ausgabe vom:	27.03.2018
Blatt Nr.:	1 von 1
Maßstab:	1:1000/100
Plan Nr.:	S28E-GP-Ic-VA-HP-01

Bearbeiten: WSCHOF
Datum: 27.03.2018 9:55
Layout Name: S28E-GP-Ic-VA-HP-01
Letzte Änderung: 27.03.2018 9:55
O:\Vorlagen\Projekte\VÖSS_TPL_Elektrifizierung_S28E\03 Planerstellung\PFA I\PFA I\VÖSS\S28E-GP-Ic-VA-HP-01.dwg