

Bezeichnet: 19.03.2018 14:05:32
Druckdatum/Zeit: 19.03.2018 14:05:32
Layout Name: IBV-Fa-1-2b
Position: G:\Verkehr\Projekte\21214_1311_Elektrifizierung_S2802\Planwerk4_Genehmigung\IPFA\IPFA\BMDWG\GS28-GP-Ic-KIB-ED-21.080-BW-01.dwg

Planungsgrundlagen

Bezeichnung zur Verfügung gestellt

Vermessung + Kataster

Regiobahn_Grundlage_2D IBH

Lagesystem: DBREF Höhensystem: DHHN92

Stand 13.07.2015

Legende

Bestand

Planung

Rückbau


Eigentumsgrenze REGIOBAHN

Durchlass Bellenbuschbach

DN 1200


km 21,0+80.202

M 1:100

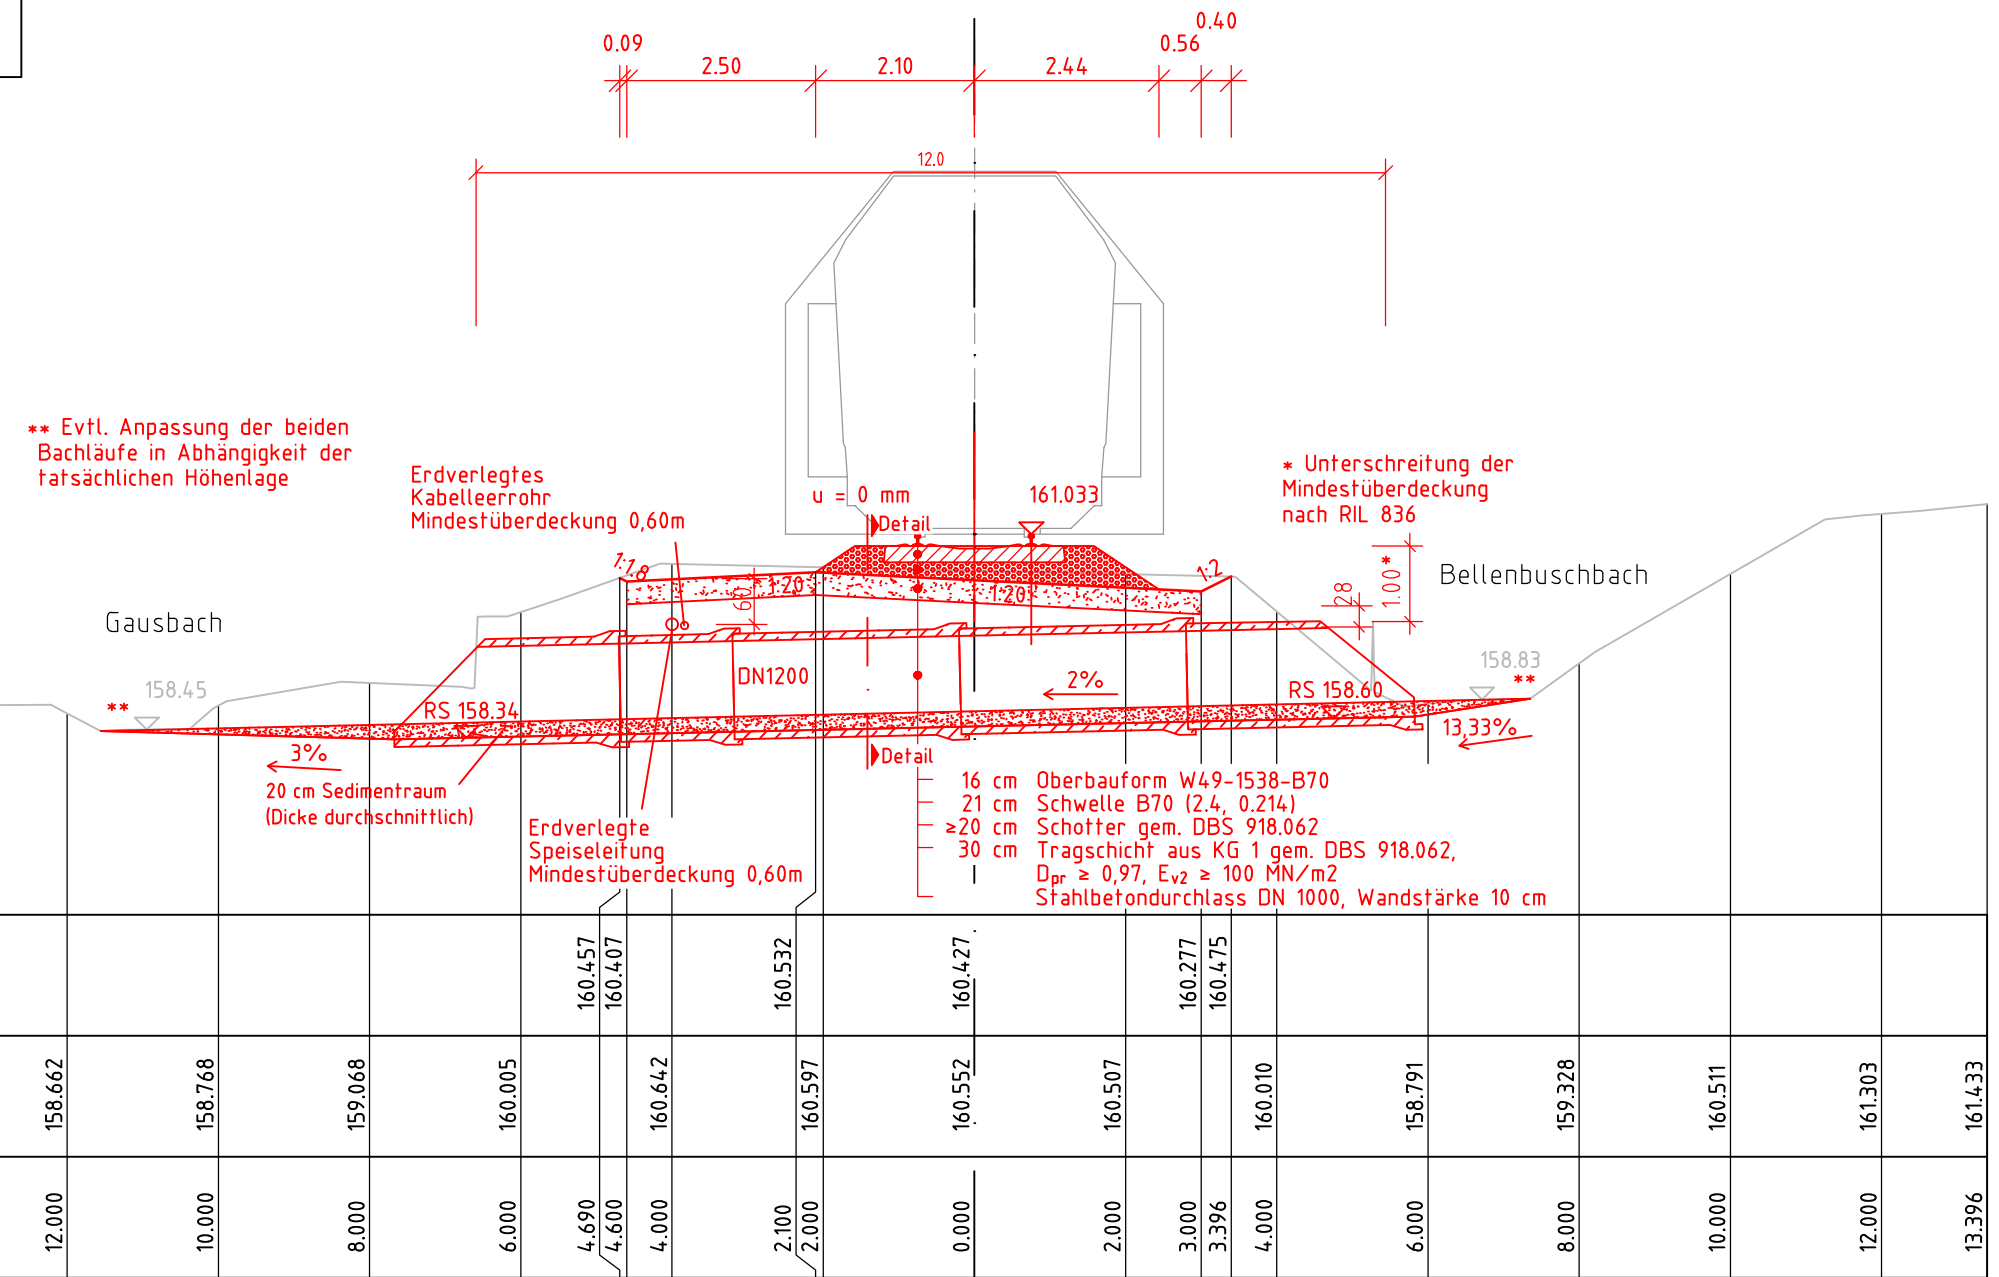


Auszug aus Lageplan

M 1:1000

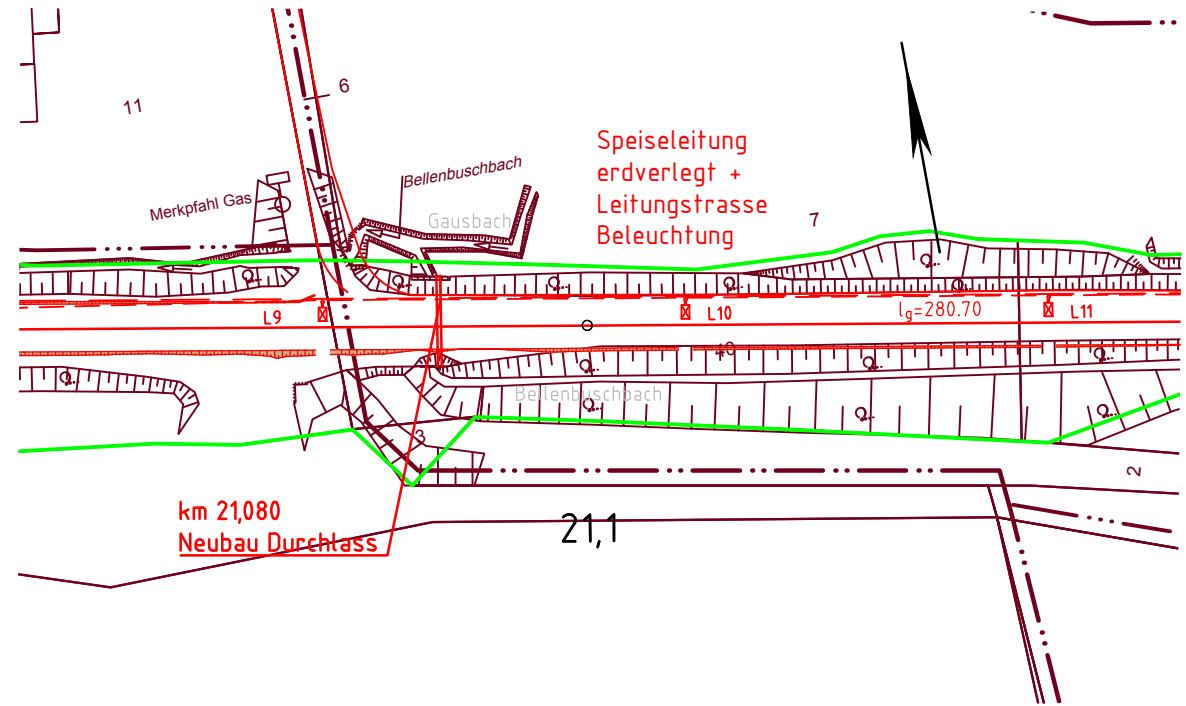

Detail Rohrgraben

M 1:50

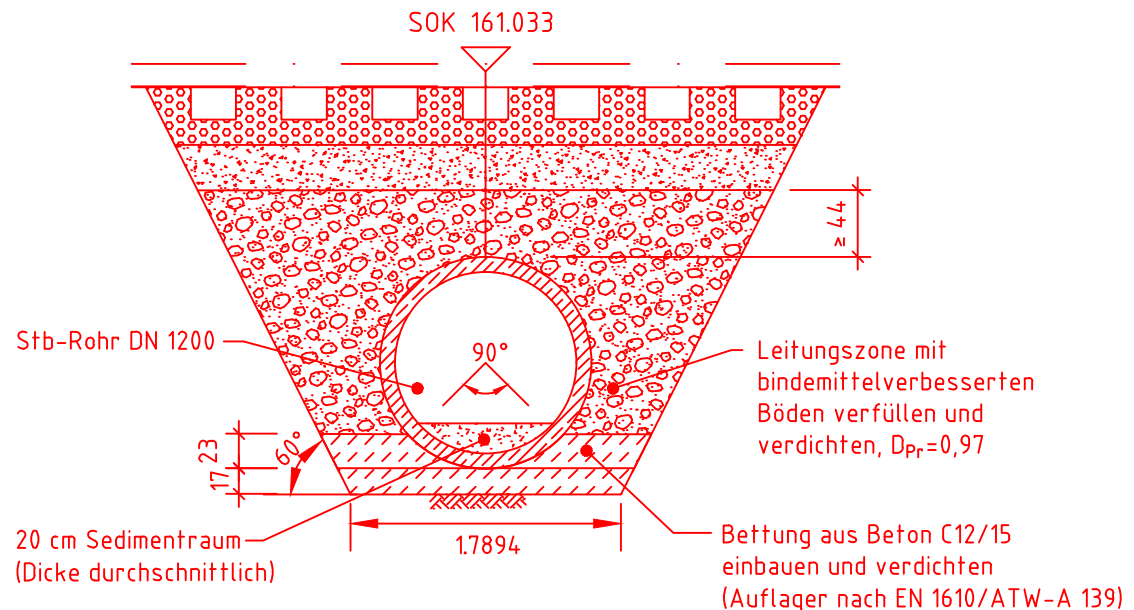

REGIO

B A H N

Regionale Bahngesellschaft
Kaarst - Neuss - Düsseldorf - Erkrath -
Mettmann - Wuppertal mbH

Elektrifizierung der Regiobahn-Infrastruktur

REGIOBAHN GmbH	Mettmann, den 29.03.2018.....	Mettmann, den 29.03.2018.....
An der Regiobahn 15	Name Stefan Kunig.....	Name Stefan Stach.....
40822 Mettmann	Unterschrift gez. Stefan Kunig.....	Unterschrift gez. ppa. Stefan Stach.....
Tel: 0 21 04/3 05-0	(Bauherr/Geschäftsführer)	(Eisenbahnbetriebsleiter)
Fax: 0 21 04/3 05-105		
Planfeststellungsabschnitt Ic	Ausgabe vom:	27.03.2018
Bf Dornap-Hahnenfurth - Bf Wuppertal-Vohwinkel	Blatt Nr.:	1 von 1
Neubau Durchlass Bellenbuschbach	Maßstab:	1:1000/100/50
km 21,0 + 80 (Str. 2423)	Plan Nr.:	S28E-GP-Ic-KIB-DL-21,080-BW-01