Das Kataster ist tlw. aus analogen Plänen mit Ursprung 1830 digitalisiert.

Anlage 9.1.3
zur Planänderung Nr. 9

Legende:

- Erwerbsfläche [m²]
- Dingliche Sicherung [m²]
- Für Dritte zu erwerbende Fläche [m²]
- Vorübergehende Inanspruchnahme [m²]
- Grenze REGIOBAHN
- Neue Grenze REGIOBAHN
- Grenze Flurstück

lfd. Nr. im Grunderwerbsverzeichnis	Erwerbsfläche	Dingliche Sicherung
4	-	500
2129	-	-
Gesamtfläche	Vorübergehende Inanspruchnahme	Für Dritte zu erwerbende Fläche

Legende

- Bestand
- Planung (planfestgestellt)
- Planänderung Nr. 9
- tangierende Planung / Planung Dritter
- Signal
- OLA-Mast

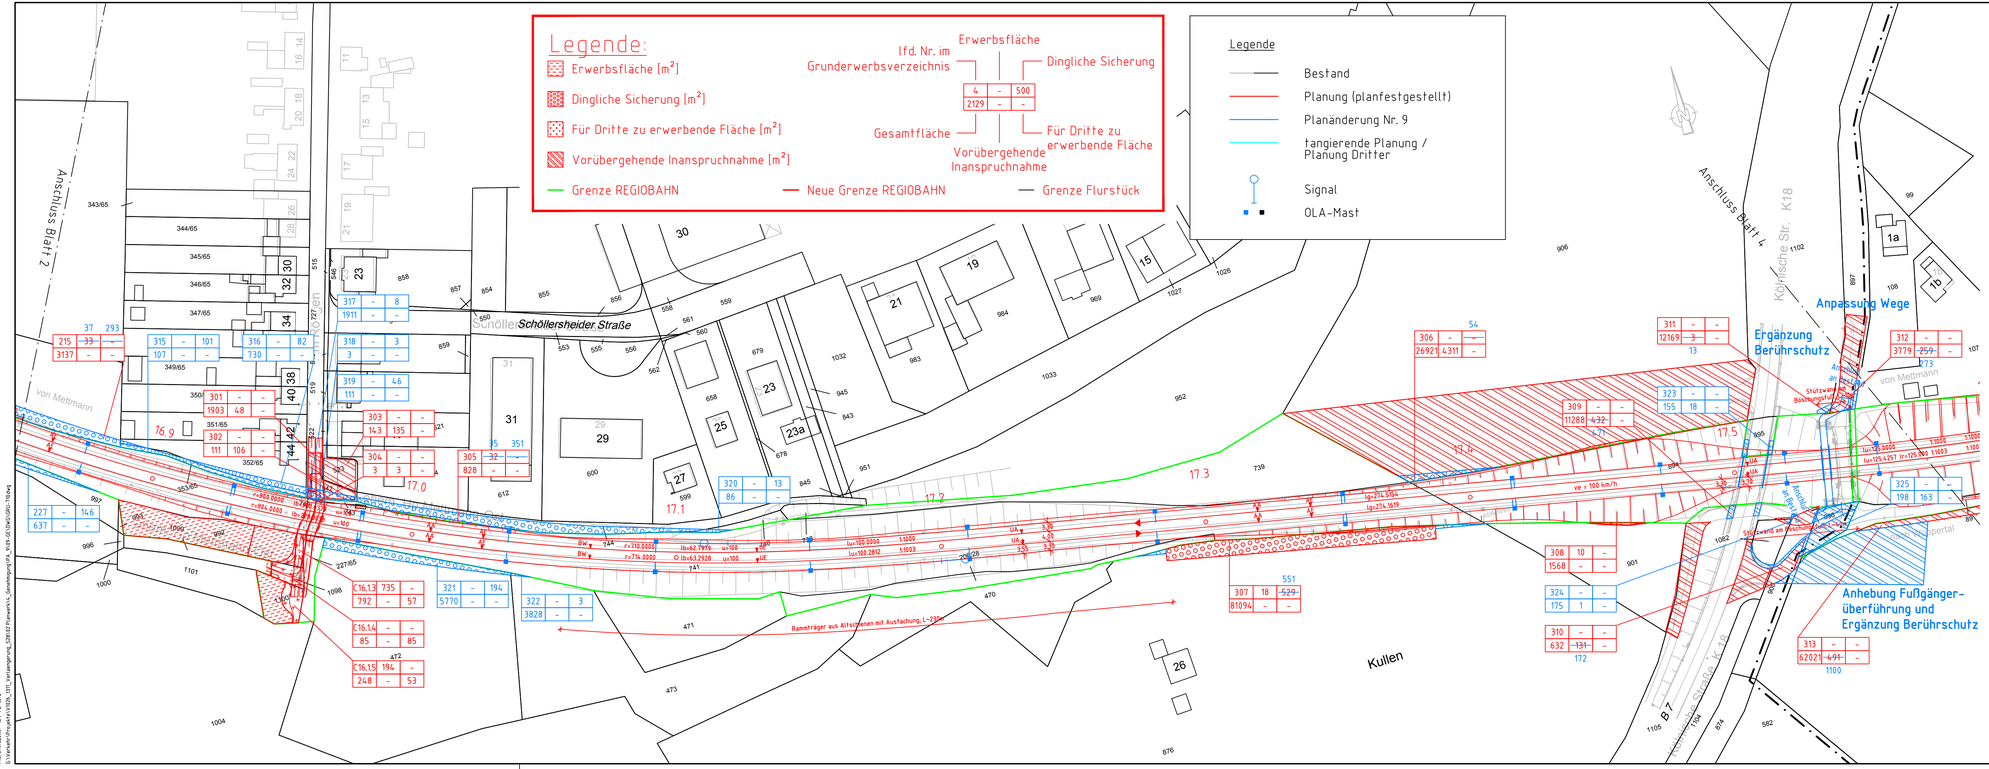

Lageskizze

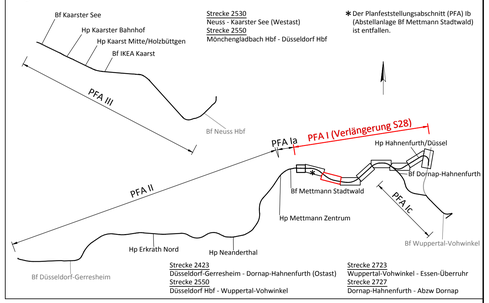

Bearbeitet im Auftrag der REGIOBAHN GmbH

gez. i.V. Schneider

Duisburg, den 04.04.2018

Vössing Ingenieurgesellschaft mbH
Hansaastraße 7-13
D - 47058 Duisburg
+49 (0) 203/30084-0
www.voessing.de

VÖSSING INGENIEURE

	Datum	Name
bearb.	Leiße	04 / 2018
gez.	Welschof	04 / 2018
gepr.	Schneider	04 / 2018

REGIO BAHN

Regionale Bahngesellschaft Kaarst - Neuss - Düsseldorf - Erkrath - Mettmann - Wuppertal mbH

Verlängerung der Regiobahn-Infrastruktur von Mettmann Stadtwald nach Wuppertal-Vohwinkel

Maßstab 1:1000

REGIOBAHN GmbH
An der Regiobahn 15
40822 Mettmann

Mettmann, den 05.04.2018 gez. Stefan Kunig

	Datum	Name
bearb.		
gez.		
gepr.		

Planfeststellung

Grunderwerbsplan 3

km 16,8+46 - km 17,5+90 der Strecke 2423

Ausgabe vom: 03.04.2018
Blatt Nr.: 1000_3
Plan Nr.: GRU-710-03-c

Dateiname: 1000.dwg
Dateiform: AutoCAD 2018
Layout Name: GRU-710-03-c (Layout 03)
Layout Maße: 841 x 594
O:\Vorlagen\Projekte\710\GL_DT_Verlängerung_528\02 Planwerk\5_Genehmigung\PFA_II\16-02\GRU-710.dwg