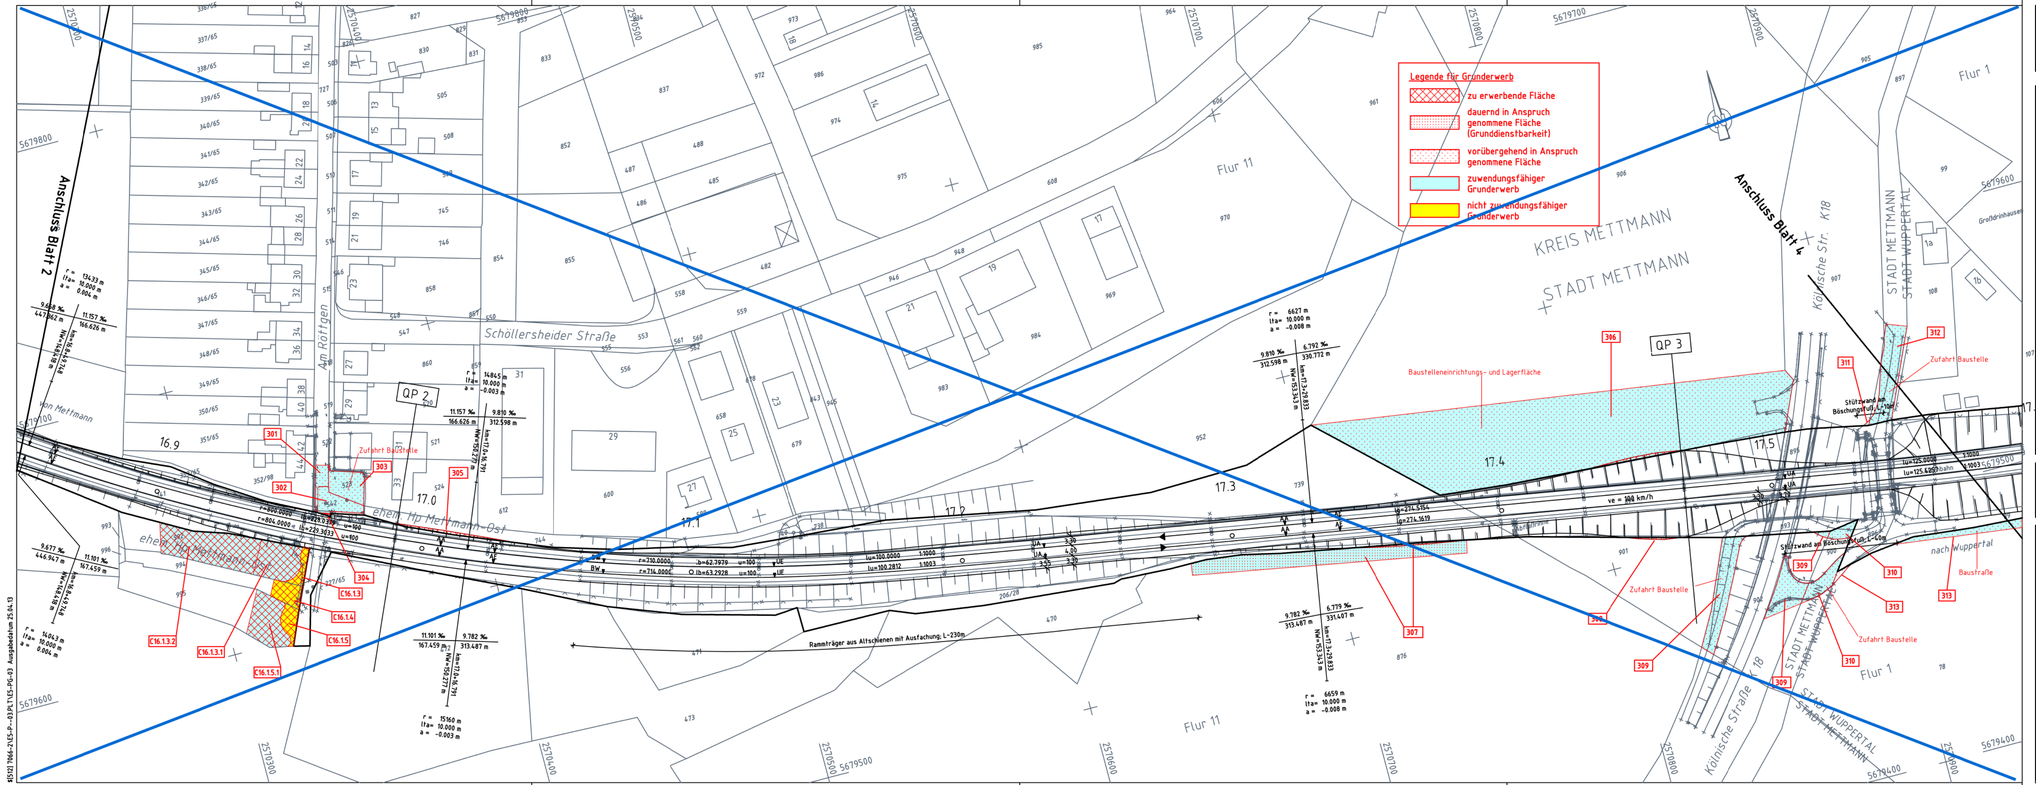

Das Kataster ist tlw. aus analogen Plänen mit Ursprung 1830 digitalisiert.

Anlage 9.1.3 zur Planfeststellung

Anlage 8.5.3 zum Finanzierungsantrag

① **Auslegungsvermerk der Gemeinde**

(Anhörungsverfahren § 73 Abs. 3 Satz 1 VwVfG)
Der Plan hat 2 Auflegungsgemäß ausgelegen in der Zeit
vom ..... 20....
bis ..... 20....
in der Gemeinde .....
Zeit und Ort der Auslegung sind mindestens eine Woche vor Auslegung ortsüblich bekannt gegeben worden.
Gemeinde

Siegel .....

② **Vermerk der Anhörungsbehörde**

(Höhere Verwaltungsbehörde – Anhörungsbehörde)

Ersetzt durch Plan "GRU-710-03-c"

Siegel .....

③ **Planfeststellungsvermerk der Planfeststellungsbehörde**

Nach § 18 AEG planfestgestellt durch Beschluss
vom ..... 20.....
Bezirksregierung Düsseldorf

Siegel .....

④ **Auslegungsvermerk der Gemeinde**

(Planfeststellungsbeschluss und festgestellter Plan i. S. Abs. 4 VwVfG))
Planfeststellungsbeschluss und Ausfertigung des festgestellten Planes haben satzungsgemäß ausgelegen in der Zeit
vom ..... 20.....
bis ..... 20.....
in der Gemeinde .....
Zeit und Ort der Auslegung sind mindestens eine Woche vor der Auslegung ortsüblich bekannt gegeben worden.
Gemeinde

Siegel .....

Bearbeitet im Auftrag der REGIOBAHN GmbH
gez. I.V. Holz
Düsseldorf, den 20.01.06

SPIE KERMANN GmbH
BERATENDE INGENIEURE
Fritz-Vomfelde-Straße 8 · 40547 Düsseldorf · Tel. 0211 / 5236 – 0 · Fax 0211 / 5236 – 457

	Datum	Name
bearb.	14.02.03	Brand
gez.	14.02.03	Brand
gepr.	03/2003	gez. Epping

REGIO BAHN

Regionale Bahngesellschaft Kaarst – Neuss – Düsseldorf – Erkrath – Mettmann – Wuppertal mbH

Verlängerung der S28 Kaarst – Mettmann von Mettmann Stadtwald nach Wuppertal-Vohwinkel

Maßstab 1:1000

REGIOBAHN GmbH
An der Regiobahn 15
40822 Mettmann
Mettmann, den 25.01.06 gez. J. Korn

	Datum	Name
bearb.		
gez.		
gepr.		

Planfeststellung

Grunderwerbsplan 3

km 16,8+46 – km 17,5+90 der Strecke 2423

Entwurf für die Planfeststellung

Ausgabe vom: 12.12.05
Blatt Nr.: 1000
Plan Nr.: GRU-710-03-b

GRIV

R:\GU\7666-2\ES_P-03\PLT\ES_P6-03 Ausgabedatum 25.04.13