Das Kataster ist tlw. aus analogen Plänen
mit Ursprung 1830 digitalisiert.

Anlage 9.1.7
zur Planänderung Nr. 4

4. Planänderung zum Planfeststellungsbeschluss vom 19. August 2009 Az.: 25.17.01.02.-20/1-06 Bezirksregierung Düsseldorf	Plan nach § 76 (2) Verwaltungsverfahrensgesetz geändert am .... Az.: .... Im Auftrag .... Siegel

Index	Änderung	Datum	Name
A	Anpassung Versickerungs- und Verdunstungsbecken	08.11.16	Schnell

Bearbeitet im Auftrag der REGIOBAHN GmbH
gez. i.V. S. Schneider
Duisburg, den 26.01.2017

Ingenieurbüro Dipl.-Ing. H. Vössing GmbH
Hansastraße 7 - 13
47058 Duisburg
Tel.: 0203/3 00 84-0
Fax: 0203/3 00 84-19

	Datum	Name
bearb.	Leiße	02 / 2016
gez.	Welschof	02 / 2016
gepr.	Schneider	02 / 2016

Regionale Bahngesellschaft
Kaarst - Neuss - Düsseldorf - Erkrath -
Mettmann - Wuppertal mbH

Verlängerung der S28 Kaarst - Mettmann
von Mettmann Stadtwald nach Wuppertal-Vohwinkel

Maßstab 1:1000

REGIOBAHN GmbH
An der Regiobahn 15
40822 Mettmann
Mettmann, den 27.01.2017 gez. S. Kunig

	Datum	Name
bearb.		
gez.		
gepr.		

Planfeststellung
Grunderwerbsplan 7
km 19,8+10 - km 20,3+50 der Strecke 2423

Ausgabe vom: 26.01.2017
Blatt Nr.: 1000_7
Plan Nr.: GRU-710-07-f-1

Das Kataster ist tlw. aus analogen Plänen
mit Ursprung 1830 digitalisiert.

Anlage 9.1.7
zur Planänderung Nr. 9

Lageskizze

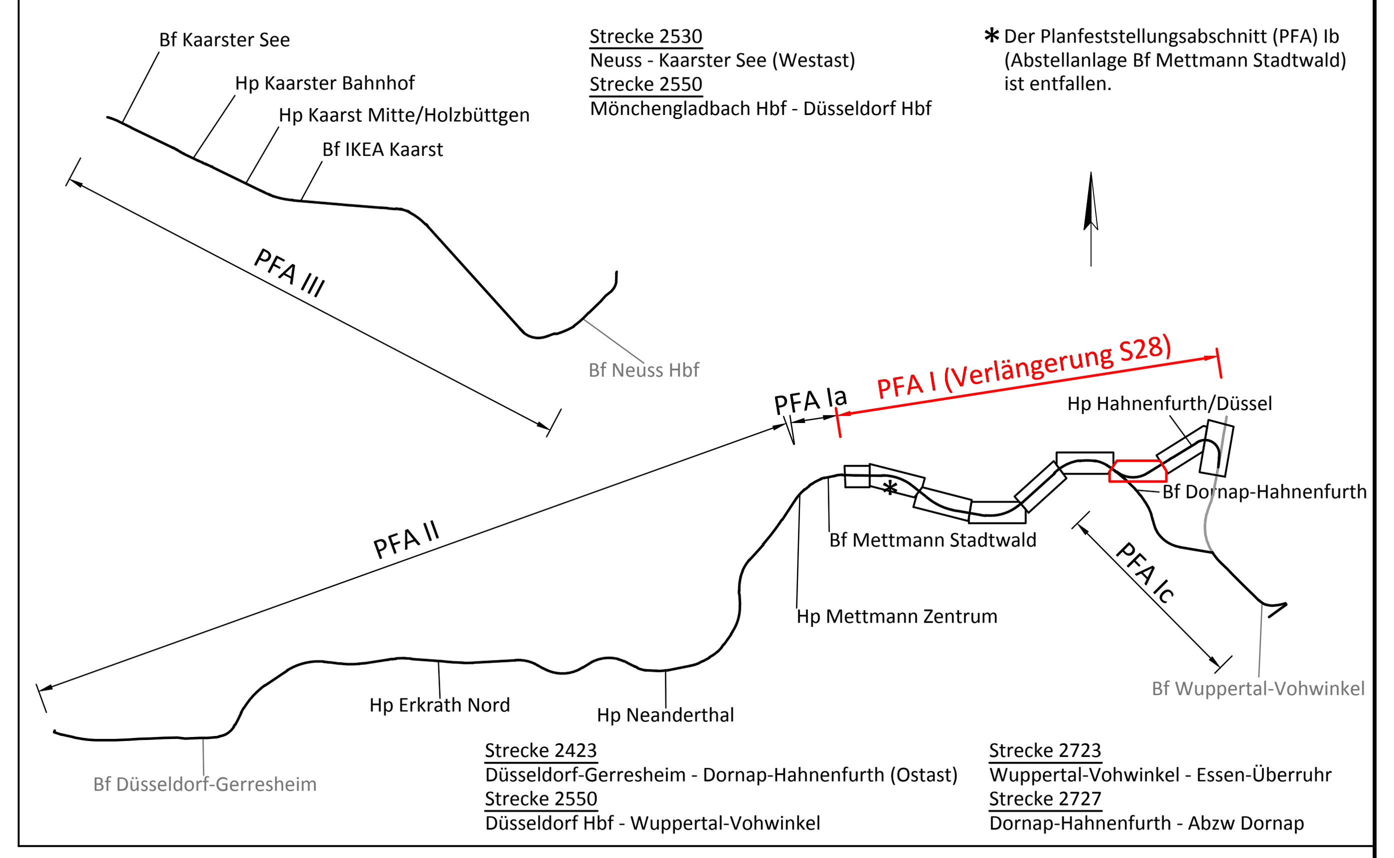

Bearbeitet im Auftrag der REGIOBAHN GmbH
gez. i.V. Schneider
Duisburg, den 04.04.2018

Vössing Ingenieurgesellschaft mbH
Hansastraße 7-13
D - 47058 Duisburg
+49 (0) 203/30084-0
www.voessing.de

	Datum	Name
bearb.	Leiße	04 / 2018
gez.	Welschof	04 / 2018
gepr.	Schneider	04 / 2018

Regionale Bahngesellschaft
Kaarst - Neuss - Düsseldorf - Erkrath -
Mettmann - Wuppertal mbH

Verlängerung der Regiobahn-Infrastruktur
von Mettmann Stadtwald nach Wuppertal-Vohwinkel

Maßstab 1:1000

REGIOBAHN GmbH
An der Regiobahn 15
40822 Mettmann
Mettmann, den 05.04.2018 gez. Stefan Kunig

	Datum	Name
bearb.		
gez.		
gepr.		

Planfeststellung
Grunderwerbsplan 7
km 19,8+10 - km 19,8+25 der Strecke 2423
km 19,8+10 - km 20,3+50 der Strecke 2727

Ausgabe vom: 03.04.2018
Blatt Nr.: 1000_7
Plan Nr.: GRU-710-07-g