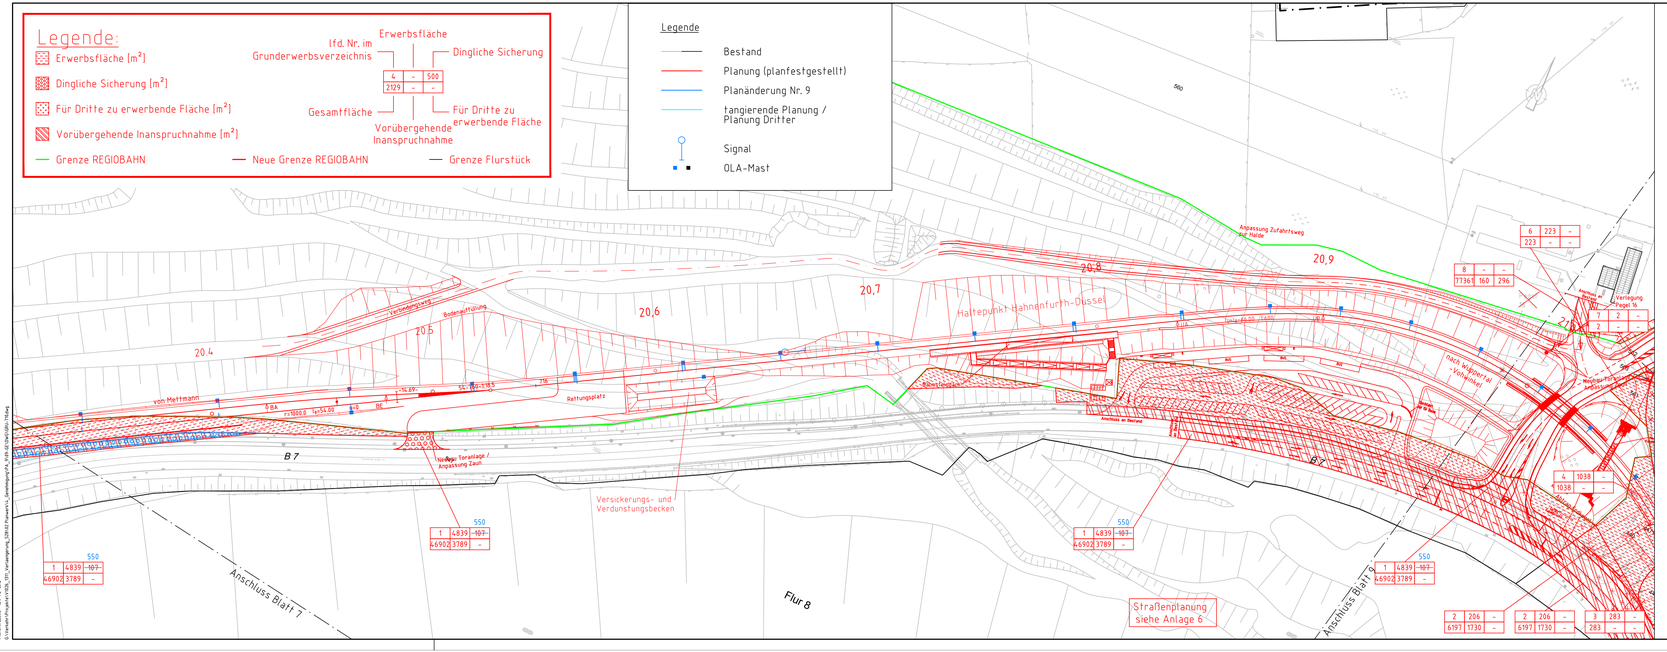

Das Kataster ist tlw. aus analogen Plänen mit Ursprung 1830 digitalisiert.

Anlage 9.1.8
zur Planänderung Nr. 5

5. Planänderung
zum Planfeststellungsbeschluss
vom 19. August 2009
Az.: 25.17.01.02.-20/1-00
Bezirksregierung Düsseldorf

Plan nach § 76 (2) Verwaltungsverfahrensgesetz geändert am .....
Az.: .....
Im Auftrag .....
Siegel

Bearbeitet im Auftrag der REGIOBAHN GmbH
gez. i.V. S. Schneider
Duisburg, den 03.08.2016

Ingenieurbüro Dipl.-Ing. H. Vössing GmbH
Hansastraße 7 - 13
47058 Duisburg
Tel.: 0203/3 00 84-0
Fax: 0203/3 00 84-19

	Datum	Name
bearb.	Leiße	08 / 2018
gez.	Welschof	08 / 2018
gepr.	Schneider	08 / 2018

REGIO BAHN

Regionale Bahngesellschaft
Kaarst - Neuss - Düsseldorf - Erkrath -
Mettmann - Wuppertal mbH

Verlängerung der S28 Kaarst - Mettmann
von Mettmann Stadtwald nach Wuppertal-Vohwinkel

Maßstab 1:1000

REGIOBAHN GmbH
An der Regiobahn 15
40822 Mettmann
Mettmann, den 04.08.2016 gez. S. Kunig

	Datum	Name
bearb.		
gez.		
gepr.		

Planfeststellung

Grunderwerbsplan 8

km 20,3+50 - km 21,0+50 der Strecke 2423

Ausgabe vom: 28.07.2016
Blatt Nr.: 1000_8
Plan Nr.: GRU-710-08-h

Das Kataster ist tlw. aus analogen Plänen mit Ursprung 1830 digitalisiert.

Anlage 9.1.8
zur Planänderung Nr. 9

Lageskizze

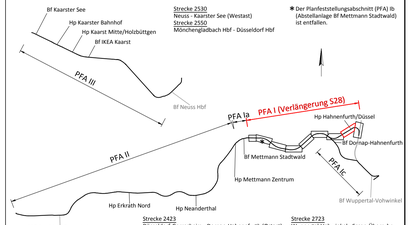

Bearbeitet im Auftrag der REGIOBAHN GmbH
gez. i.V. Schneider
Duisburg, den 04.04.2018

Vössing Ingenieurgesellschaft mbH
Hansastraße 7-13
D - 47058 Duisburg
+49 (0) 203/30084-0
www.voessing.de

	Datum	Name
bearb.	Leiße	04 / 2018
gez.	Welschof	04 / 2018
gepr.	Schneider	04 / 2018

REGIO BAHN

Regionale Bahngesellschaft
Kaarst - Neuss - Düsseldorf - Erkrath -
Mettmann - Wuppertal mbH

Verlängerung der Regiobahn-Infrastruktur
von Mettmann Stadtwald nach Wuppertal-Vohwinkel

Maßstab 1:1000

REGIOBAHN GmbH
An der Regiobahn 15
40822 Mettmann
Mettmann, den 05.04.2018 gez. Stefan Kunig

	Datum	Name
bearb.		
gez.		
gepr.		

Planfeststellung

Grunderwerbsplan 8

km 20,3+50 - km 21,0+50 der Strecke 2727

Ausgabe vom: 03.04.2018
Blatt Nr.: 1000_8
Plan Nr.: GRU-710-08-i