

Legende

Bestand
Eigentumsgrenze REGIOBAHN

401


lfd. Nr. zum
Bauwerksverzeichnis

Legende Leitungen Dritter

- Fernmeldekabel (Deutsche Telekom GmbH)
- Fernmeldekabel (WSW)
- MSP-Kabel (WSW)
- Trinkwasser (WSW)
- Schmutzwasserkanal (WSW)
- Mischwasserkanal (WSW)
- Regenwasserkanal (WSW)
- Gasleitung (WSW)
- Gasleitung (EON)
- Fernwärmeleitung (WSW)

Leitungen sind nachrichtlich aus Bestandsunterlagen der Leitungsträger übernommen.
Die Anzahl, genaue Lage und Leitungsart sind örtlich festzustellen.

Lageskizze

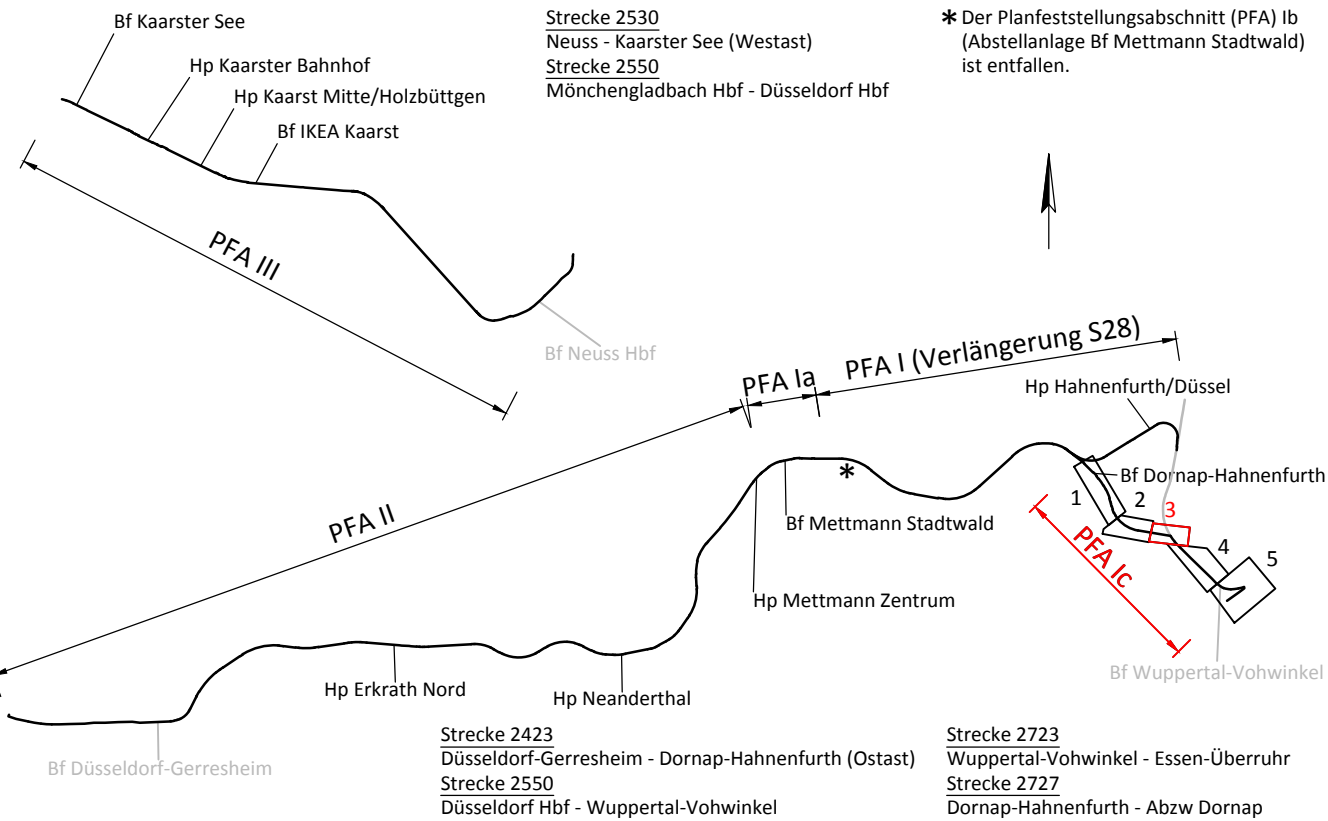

Index	Änderung	Datum	Name

Bearbeitet im Auftrag der REGIOBAHN GmbH	Vössing Ingenieurgesellschaft mbH Hansastraße 7-13 D - 47058 Duisburg +49 (0) 203/30084-0 www.voessing.de	Datum	Name
gez. i.V. Schneider		bearb. 03 / 2018	Buckan
Duisburg, den 28.03.2018		gez. 03 / 2018	Welschhof
		gepr. 03 / 2018	Leiß



Regionale Bahngesellschaft
Kaarst - Neuss - Düsseldorf - Erkrath -
Mettmann - Wuppertal mbH

Elektrifizierung der Regiobahn-Infrastruktur

REGIOBAHN GmbH An der Regiobahn 15 40822 Mettmann Tel: 0 21 04/3 05-0 Fax: 0 21 04/3 05-105	Mettmann, den 29.03.2018..... Name Stefan Kunig..... Unterschrift gez. Stefan Kunig..... (Bauherr/Geschäftsführer)	Mettmann, den 29.03.2018..... Name Stefan Stach..... Unterschrift gez. ppa. Stefan Stach... (Eisenbahnbetriebsleiter)
---	---	---

Planfeststellungsabschnitt Ic Bf Dornap-Hahnenfurth - Bf Wuppertal-Vohwinkel Leitungsbestandsplan 03 km 21,1+83 (Str. 2423) - km 1,2+44 (Str. 2723)	Ausgabe vom: 27.03.2018 Blatt Nr.: 3 von 5 Maßstab: 1:1000 Plan Nr.: S28E-GP-Ic-VA-LT-03
---	---------------------------------------------------------------------------------------------------

Gemeinde Wuppertal
Gemarkung Vohwinkel
05 3277
Flur 24

Ladebühne

21,5

Flur 25

Flur 26

Strecke 2723
v.u. Wuppertal-
Vohwinkel

Anschluss Blatt 4

Strecke 2723
v.u. Essen- Kuperdreh

Gemeinde Wuppertal
Gemarkung Schöller
05 3276

Anschluss Blatt 3

Strecke 2423
v.u. Dornap-
Hahnenfurth